


Przekrój A-A

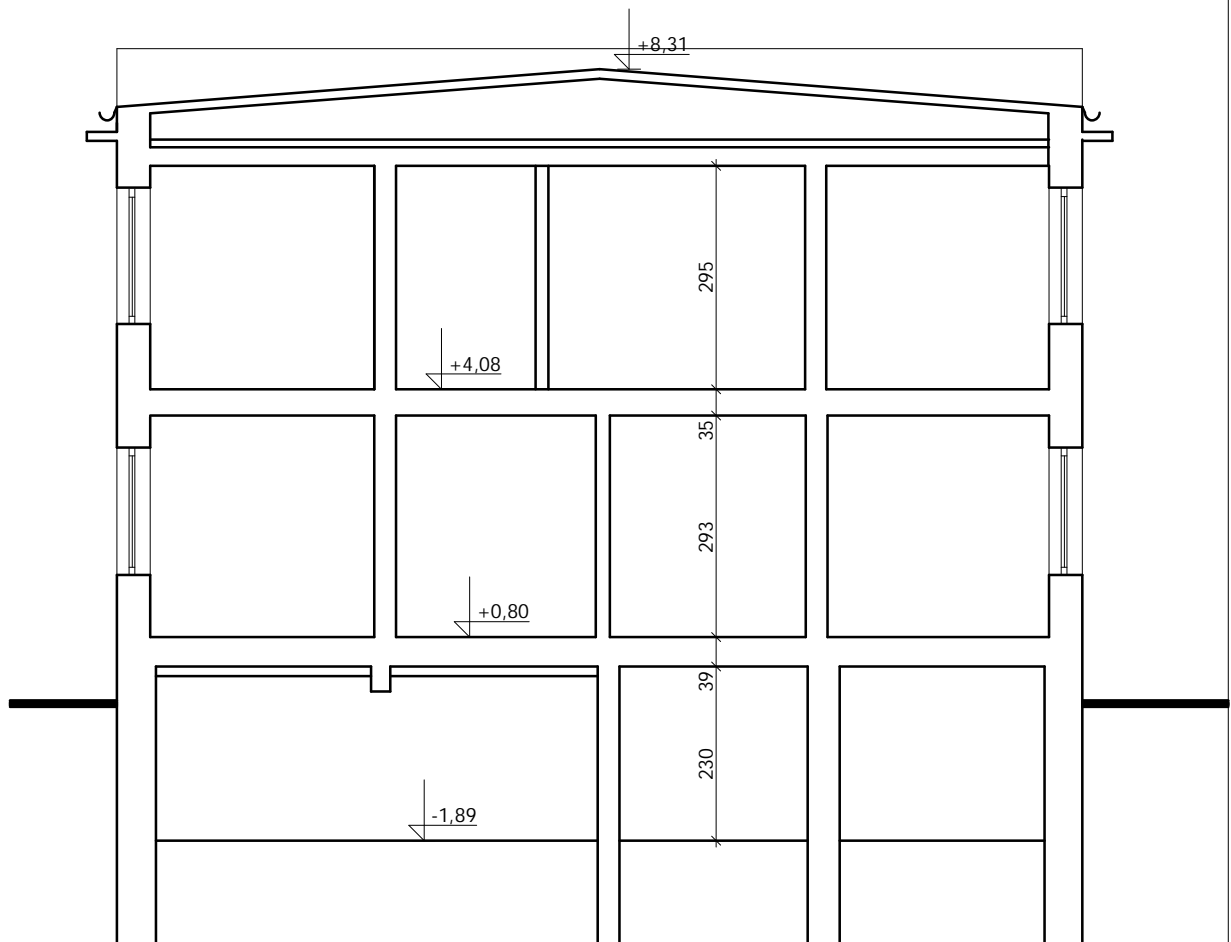

Przekrój B-B

Jednostka projektowa:	AN-GO PROJEKT Anna Goł ąb ul. Rynek 11/9 59-220 Legnica		
Temat:	Termomodernizacja budynku Komendy Powiatowej Państwowej Straży Pożarnej w Lwówku Śl. wraz z robotami towarzyszącymi	Inwentaryzacja	
Obiekt	Budynek Komendy Powiatowej Państwowej Straży Pożarnej w Lwówku Śl.	Branża architektoniczna	
Adres	ul. Sikorskiego 2 59-600 Lwówek Śląski		
Inwestor	Komenda Powiatowa Państwowej Straży Pożarnej w Lwówku Śl ul. Sikorskiego 2, 59-600 Lwówek Śląski		Data 10.12.2018
Tyt. rys.	Przekrój A-A i B-B - inwentaryzacja		Skala 1:100
Projektant <small>upr. proj. nr 230/87/Uw w spec. architektonicznej</small>	mgr inż. arch. Waldemar Serafinowicz	Rys. nr 105	
Sprawdzający			
Rys. opracował	mgr inż. Jarosław Mikołajczyk		