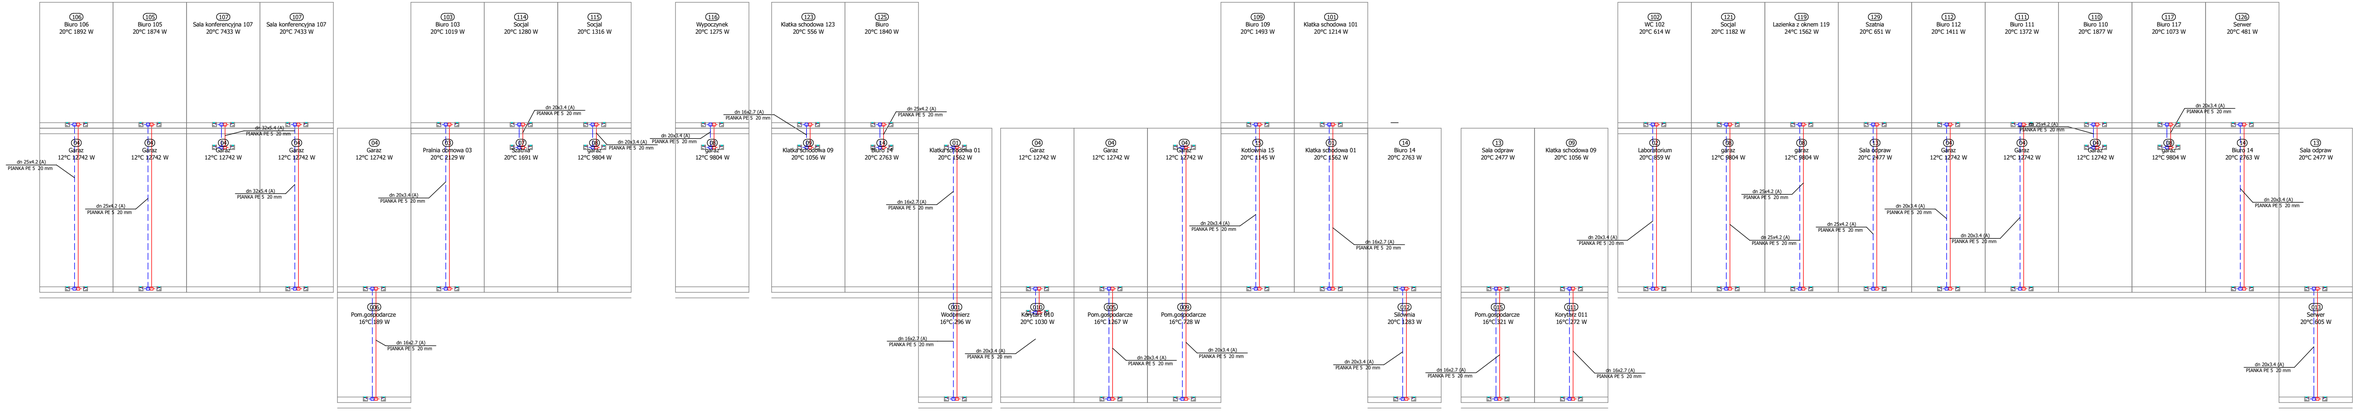

Jednostka projektowa:	AN-GO PROJEKT Anna Gołąb ul. Rynek 11/9 59-220 Legnica		
Temat:	Termomodernizacja budynku Komendy Powiatowej Państwowej Straży Pożarnej w Lwówku Śl. wraz z robotami towarzyszącymi		Projekt bud. - wyk.
Obiekt	Budynek Komendy Powiatowej Państwowej Straży Pożarnej w Lwówku Śl.		Branża sanitarna
Adres	ul. Sikorskiego 2 59-600 Lwowek Śląski		
Inwestor	Komenda Powiatowa Państwowej Straży Pożarnej w Lwówku Śl ul. Sikorskiego 2, 59-600 Lwówek Śląski		Data 10.12.2018
Tyt. rys.	Instalacja centralnego ogrzewania Piony grzejne.		Skala 1:75
Projektant upr. proj. nr 608/01/DUW w spec. sanitarnej	mgr inż. Leon Jatkiewicz		
Rys. opracował	mgr inż. Bogdan Piotrowski		Rys. nr S05