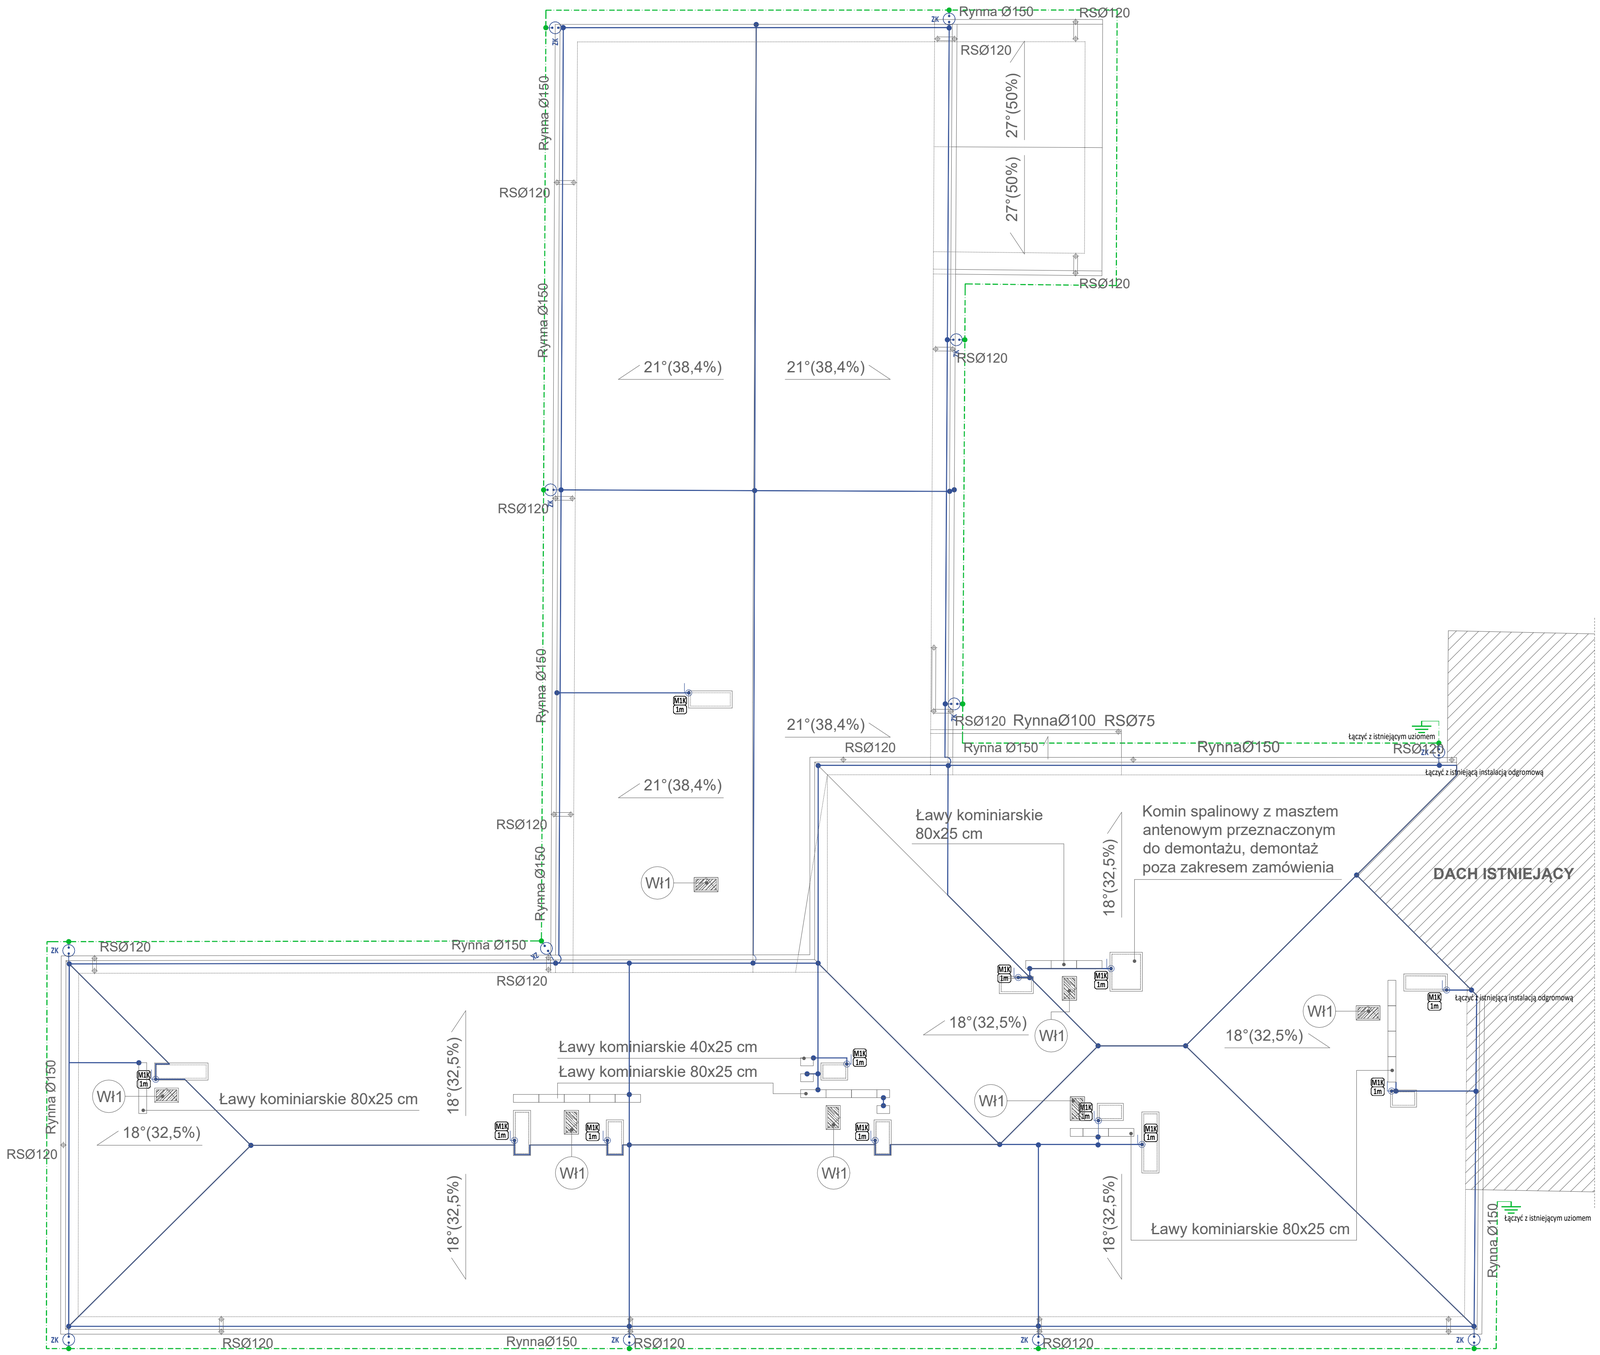

LEGENDA:

- Projektowany przewód odgromowy wiszący FeZn ϕ8mm
- Zwód poziomy FeZn ϕ8mm
- Mx Maszt odgromowy
- MxK Maszt kominowy (AL ϕ12mm)
- Ix Iglica odgromowa wykonana z drutu FeZn ϕ8mm (I1 - typ)
  1m - wysokość iglicy
- IxG Iglica odgromowa gąsiorowa ϕ8mm
- 1m - wysokość iglicy
- Mx - typ masztu / iglicy

Warunki montażu:
1 strefa wiatrowa,
- wysokość 0-300m n.p.m.,
- kategoria terenu 3,
- Maksymalna obliczeniowa prędkość wiatru na dachu budynku wynosi v=114km/h .
- Maszty zostały dobrane dla prędkości v<107km/h.

Sylwetka urządzeń

MxK Maszt kominowy

IxG Iglica gąsiorowa

ZK Złącze kontrolne w elewacji, w obudowie z tworzywa h =1,1m

Taśma FeZn 30x4

Uziemienie Rs10Ω

Uziom zakopać na głębokości 0,6-1m. Połączenia taśmy wykonać jako spawane z zakładem min. 10cm. Oczyścić z nagaru i zabezpieczyć antykorozyjnie farbą cynkową oraz taśmą lub powłoką bitumiczną.

NUMER PROJEKTU	P25103
JEDNOSTKA PROJEKTOWA	DLsim Paweł Karwat ul. Norwida 13/14 96-100 Skierniewice tel: +48 608 630 551
NAZWA INWESTYCJI	Projekt instalacji odgromowej dla przebudowy i remontu części dachu i schodów wejściowych budynku Szkoły Podstawowej w Błędowie
ADRES INWESTYCJI	dz. nr ewid. 131, identyfikator działki: 100503_2.0001.131 obręb: 0001 BŁĘDÓW, jedn. ewid. 100503_2 CHĄŚNO woj. łódzkie, pow. łowicki
INWESTOR	Gmina Chąśno
ADRES INWESTORA	Chąśno 55 99-413 Chąśno
NUMER RYSUNKU - NAZWA RYSUNKU	**P25103_PT_R_104_02 - Instalacja odgromowa i uziemienie - budynek szkoły**

FAZA PROJEKTU	BRANŻA	DATA	SKALA
Projekt techniczny	instalacje elektryczne	05.2025 r.	
PROJEKTANT: mgr inż. Paweł Karwat	NUMER UPRAWNIEŃ: LOD/4029/PBE/19 w specjalności instalacji w zakresie sieci, instalacji i urządzeń elektrycznych i elektroenergetycznych	PODPIS	
SPRAWDZAJĄCY	NUMER UPRAWNIEŃ	PODPIS	