
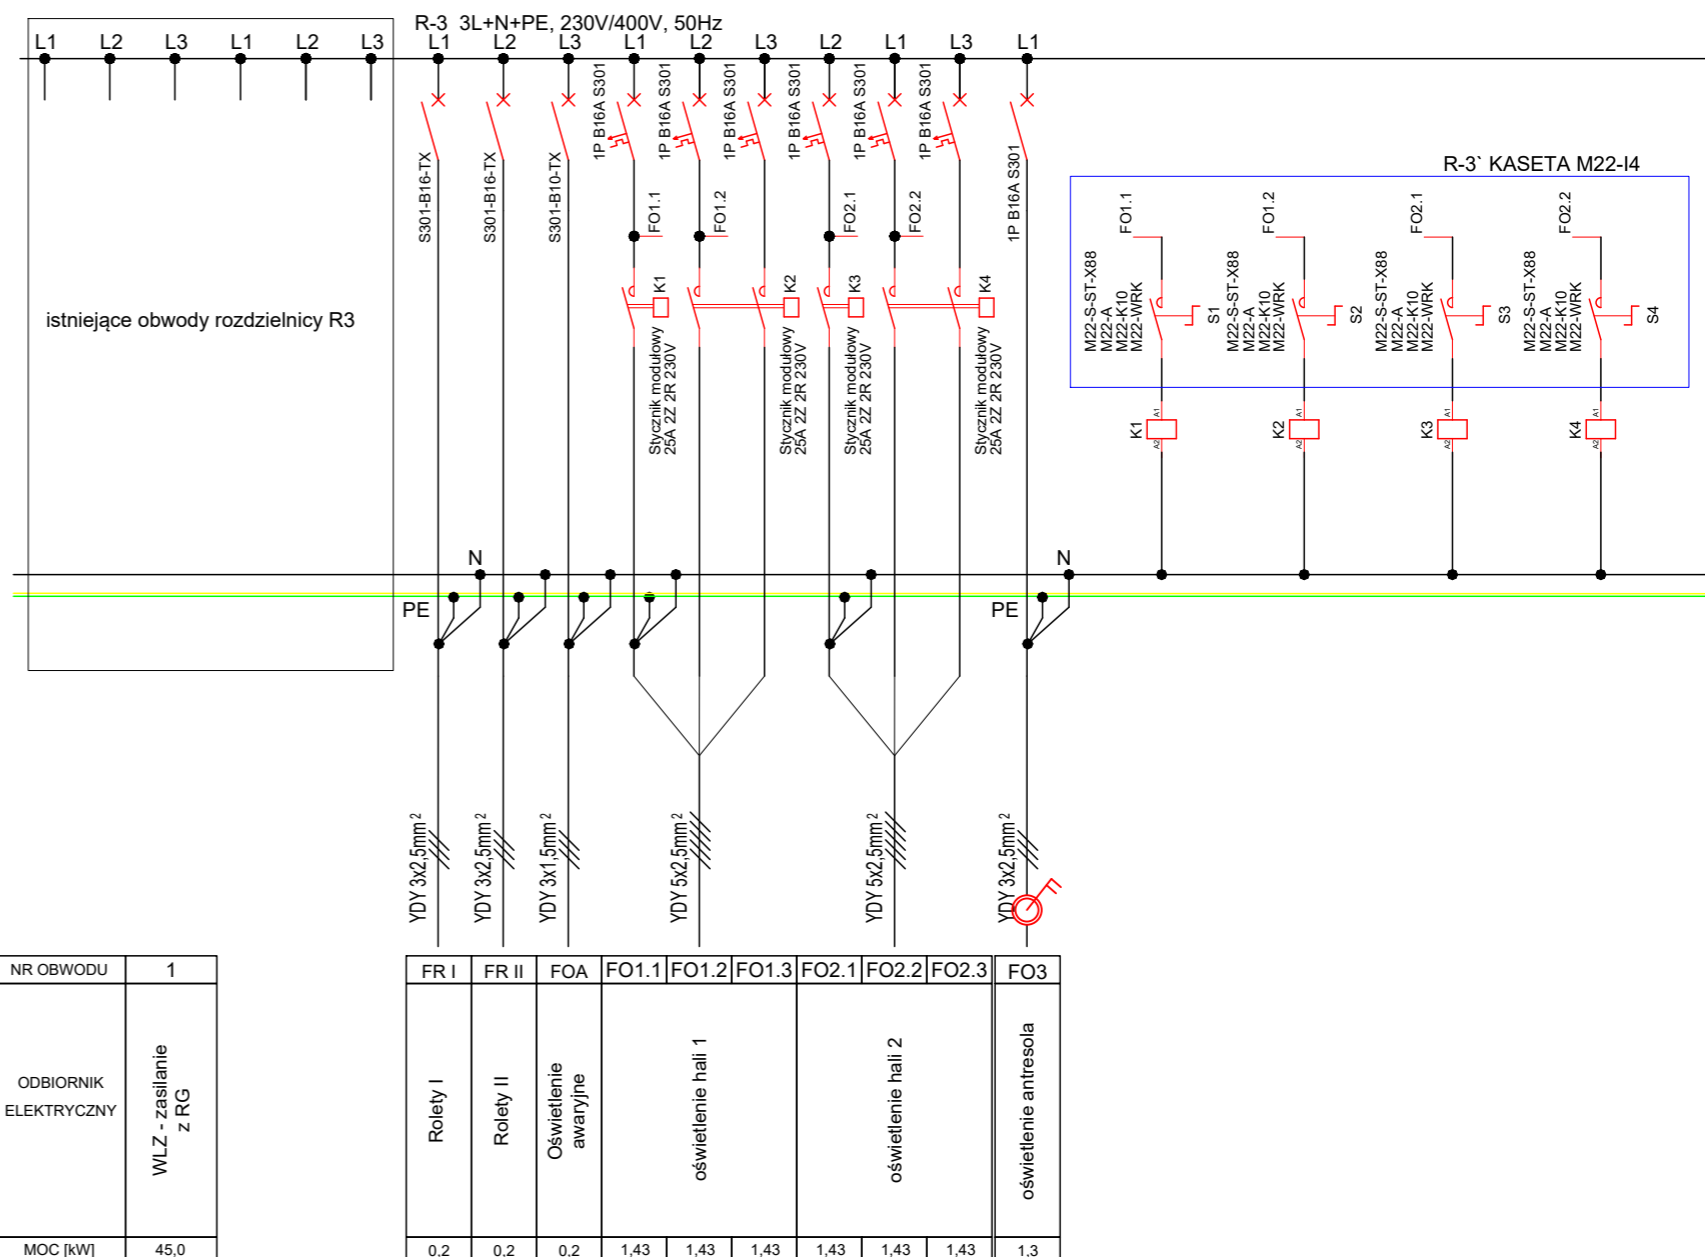


[illegible]

S1 S2 S3 S4

|                       |                      |
|-----------------------|----------------------|
| NR OBWODU             | 1                    |
| ODBIORNIK ELEKTRYCZNY | WLZ - zasilanie z RG |
| MOC [kW]              | 45,0                 |



|  |  |                   |
|--|--|-------------------|
| <p style="text-align: center;">Elektroen Marcin Lorenc<br/>ul. Jagodowa 4<br/>55-003 Chrzastawa Mała</p> |  |                   |
| Inwestor   | ZAKŁAD ADMINISTRACJI MIESZKANIAMi GMINNYMi<br>GMINY MIEJSKIEJ KŁODZKO SP. Z O.O.                                       |                   |
| Temat  | Budowa instalacji wentylacji mechanicznej wraz z chłodzeniem<br>dla potrzeb termomodernizacji sali sportowej w Kłodzku |                   |
| Stadium  | PROJEKT WYKONAWCZY   |                   |
| Branża   | I.E. Instalacje Elektryczne  | Data              |
| Tytuł  | SCHEMAT ROZDZIELNICY R-3   | 03.2025           |
| Projektant   | mgr inż. Sławomir Lasota<br>upr. nr 355/DOŚ/10   | Skala<br>1:480/14 |
| Sprawdził  | mgr inż. Marcin LORENC<br>upr. nr 273/02/DUW   | Nr rys.<br>I-E-1  |