
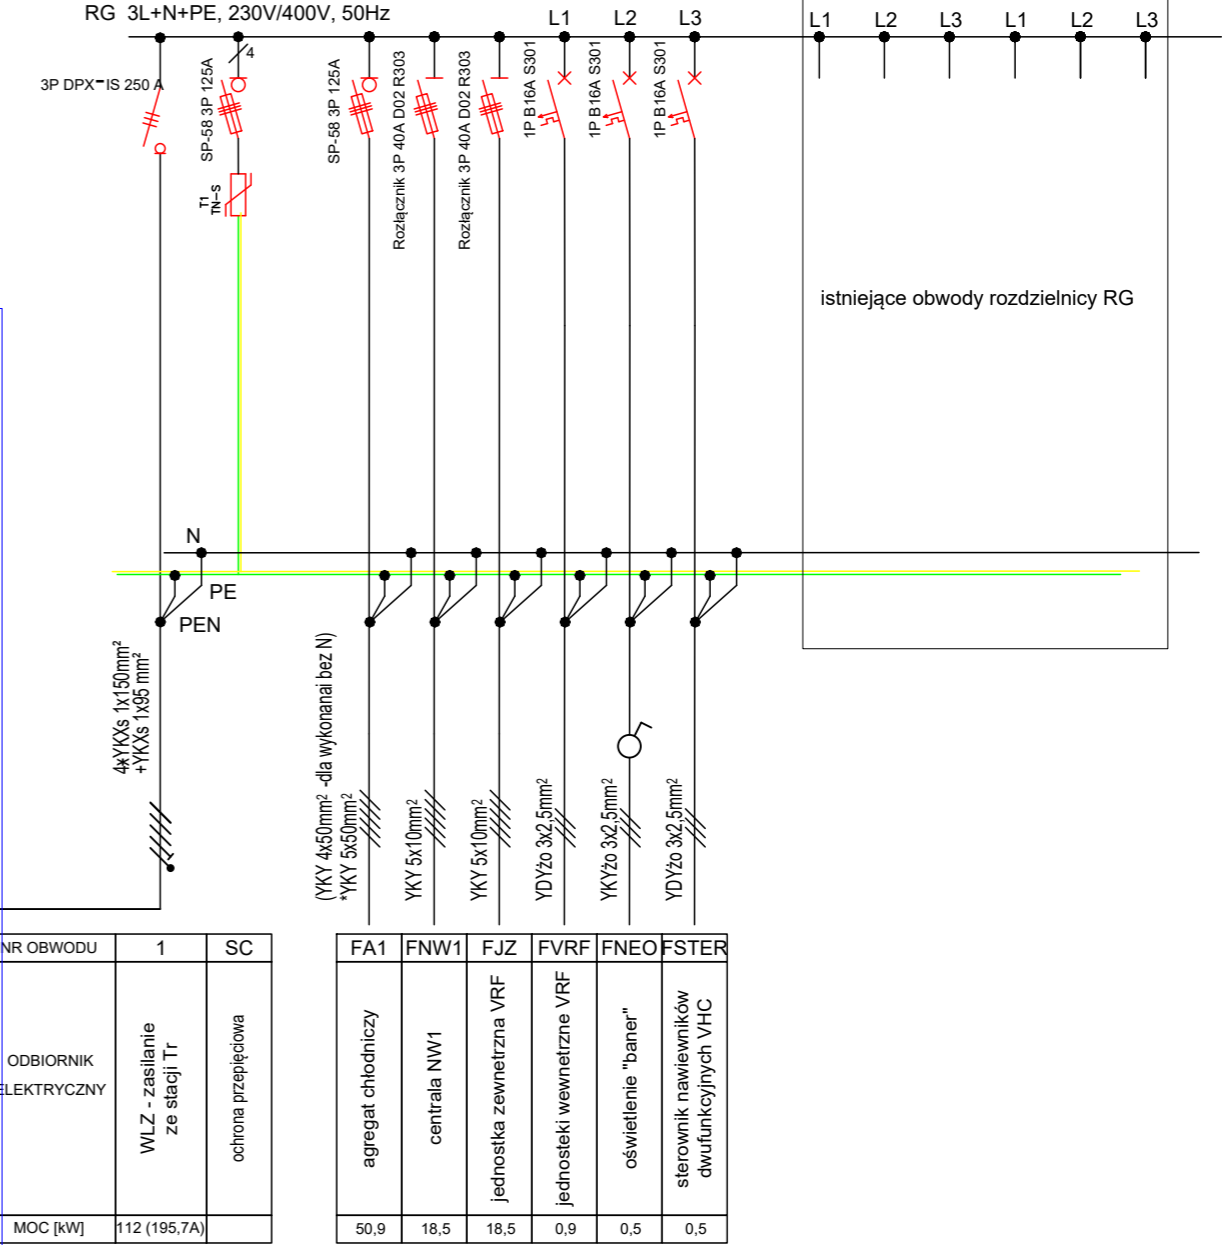


1. IP 40
2. IK30
3. 800 x 1850 x 250

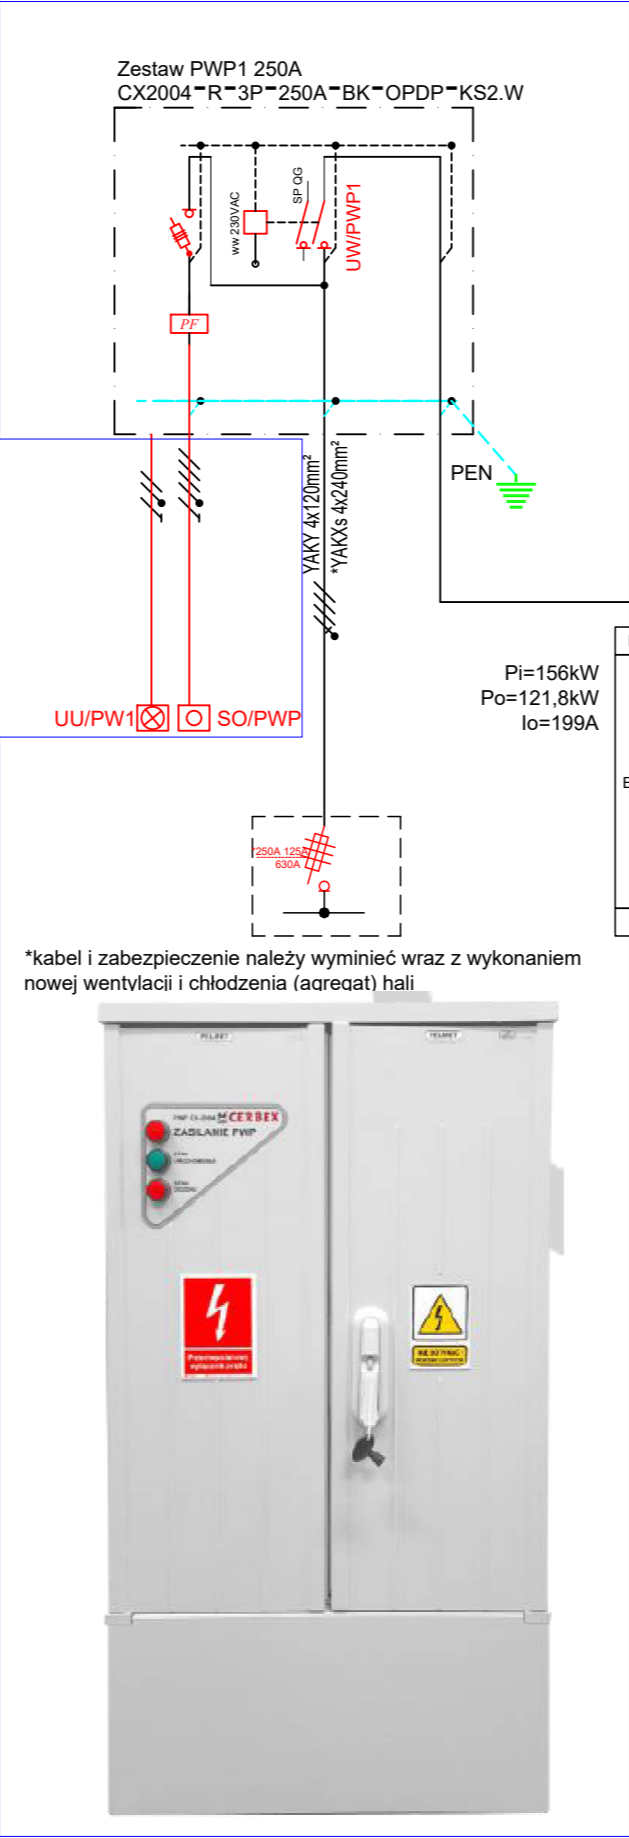

Prace do wykonania w zadaniu obejmującym zakres wymiany WLZ

Elektroen Marcin Lorenc ul.Jagodowa 4 55-003 Chrzastawa Mała		
Inwestor	ZAKŁAD ADMINISTRACJI MIESZKANIAMI GMINNYMI GMINY MIEJSKIEJ KŁODZKO SP. Z O.O.	
Temat	Budowa instalacji wentylacji mechanicznej wraz z chłodzeniem dla potrzeb termomodernizacji sali sportowej w Kłodzku	
Stadium	PROJEKT WYKONAWCZY	
Branża	I.E. Instalacje Elektryczne	Data
Tytuł	SCHEMAT ROZDZIELNICY RG	03.2025
Projektant	mgr inż. Sławomir Lasota upr. nr 355/DOŚ/10	Skala
Sprawdził	mgr inż. Marcin LORENC upr. nr 273/02/DUW	Nr rys. IE-4