RK 3L+N+PE, 230V/400V, 50Hz

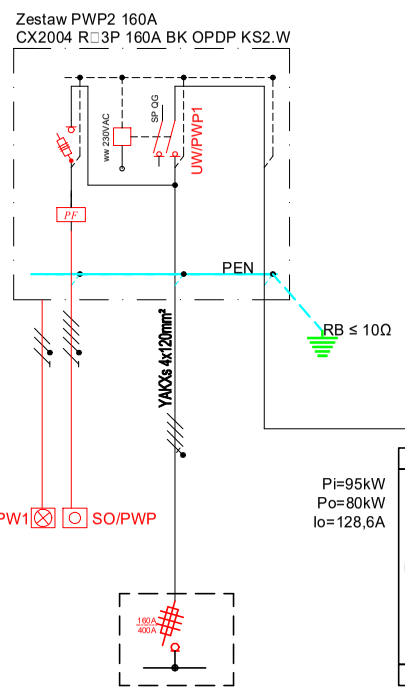

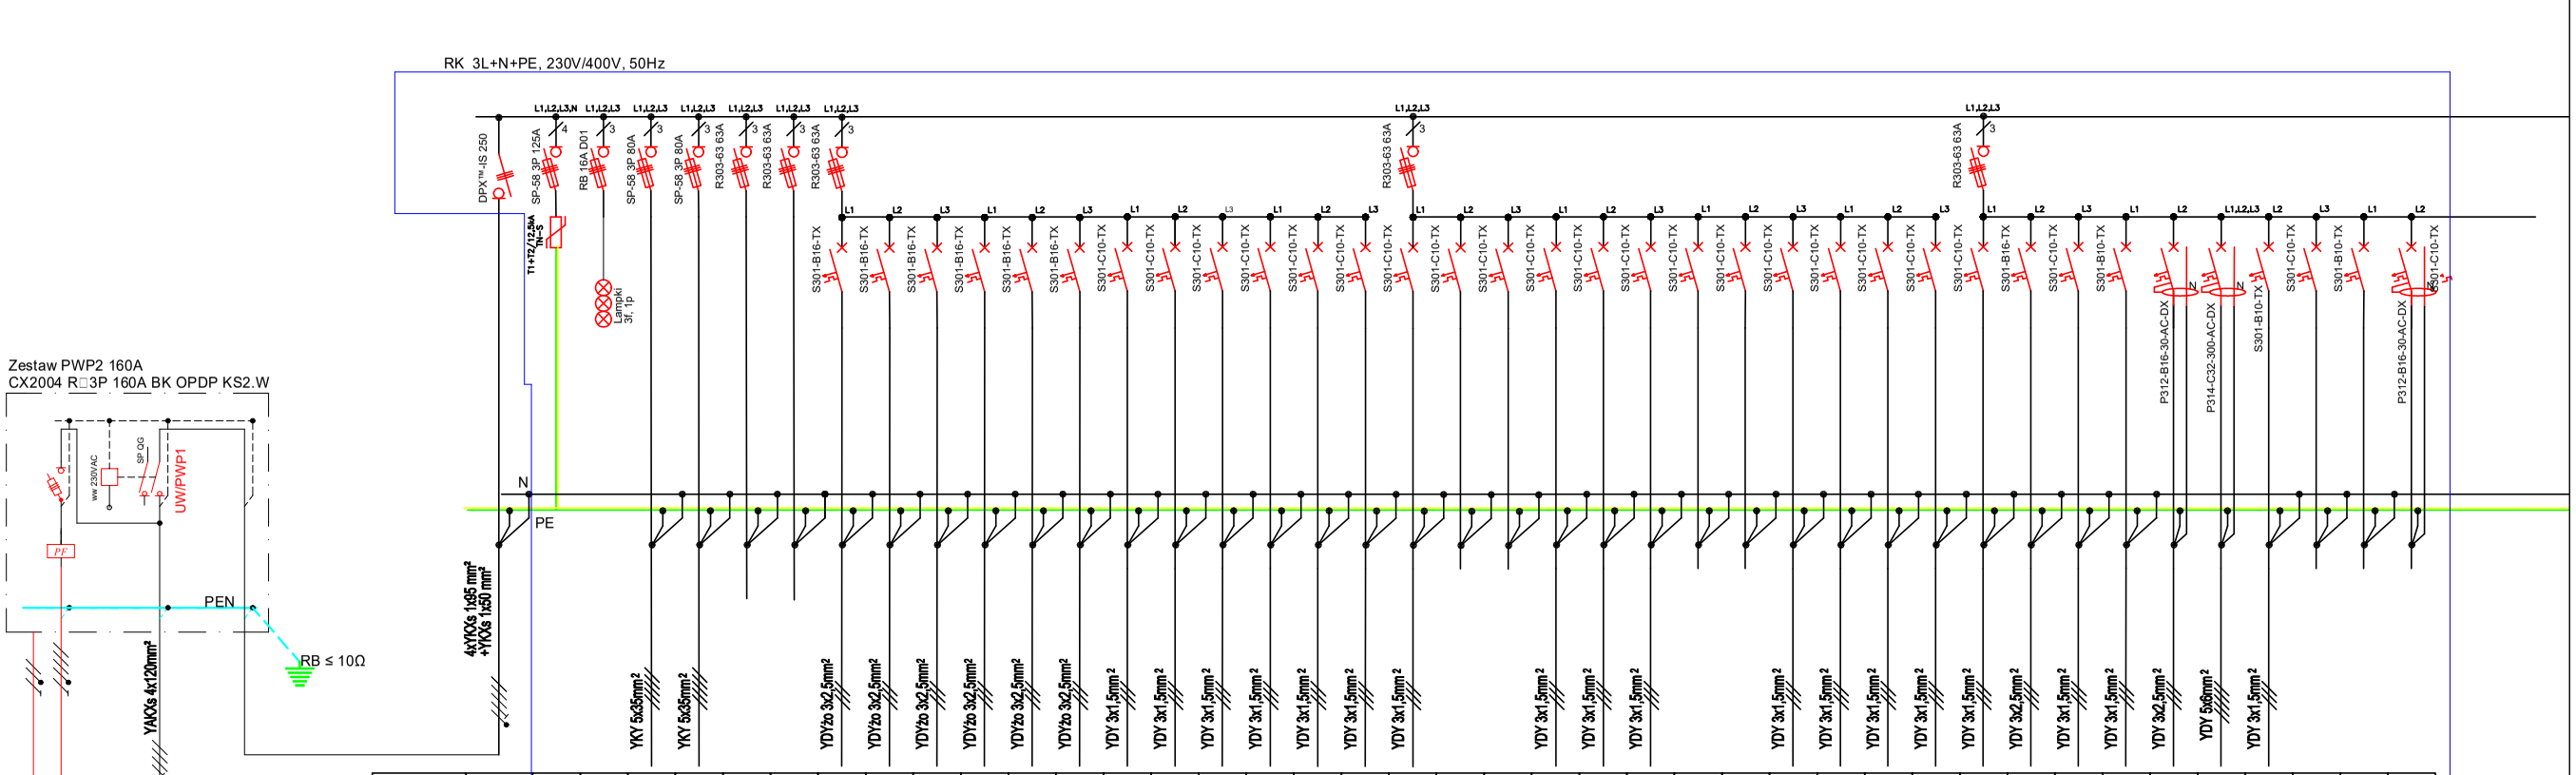

Pi=95kW
Po=80kW
Io=128,6A

NR OBWODU	WG	SC	L	1	2	3	4	5.1	5.2	5.3	5.4	5.5	5.6	5.7	5.8	5.9	5.10	5.11	5.12	6.1	6.2	6.3	6.4	6.5	6.6	6.7	6.8	6.9	6.10	6.11	6.12	7.1	7.2	7.3	7.4	7.5	7.6	7.7	7.8	7.9	7.10
ODBIORNIK ELEKTRYCZNY	WLZ - zasilanie ze stacji Tr	**ochrona przeciwporażeniowa**	**kontrola napięcia**	**pompa ciepła PC1**	**pompa ciepła PC2**	**rezerwa**	**rezerwa**	sterownik kotła 1	sterownik kotła 2	sterownik kotła 3	palnik kotła 1	palnik kotła 2	palnik kotła 3	pompa obiegowa CT (wentylacja)	pompa obiegowa zasobniki CWU piwnica	regulator BSMD	pompa obiegowa CO (hotel) PH1	pompa obiegowa CO (hala) PH2	pompa obiegowa Pompa ciepła PC1	pompa obiegowa Pompa ciepła PC2	**rezerwa**	**rezerwa**	regulator kaskady pomp PC ABCD	regulator A PC1	regulator B PC2	**rezerwa**	**rezerwa**	pompa obiegowa zasobniki CWU CO-PH4	pompa obiegowa zasobniki CWU CO-PH4	regulator zasobniki CWU i zasobnik szczytowy	pompa obiegowa sprzęgło hydrauliczne 10.1	pompa obiegowa sprzęgło hydrauliczne 10.2	Gazex	regulator ISR ZR	Oświetlenie	gniazda	gniazda 3f 32A	Oświetlenie awaryjne	rezerwa	rezerwa	rezerwa
MOC [kW]	80(129,7A)			38,5	38,5	21,6	21,6	0,2	0,2	0,2	0,2	0,2	0,2	0,333	0,151	0,2	0,333	0,463	0,25	0,25	0,25	0,25	0,2	0,2	0,2	0,2	0,2	0,333	0,333	0,2	0,252	0,533	0,2	0,2	0,2	0,2	0,2	0,2	-	-	-

Prace wykonane według poprzedniego opracowania (poza zakresem)

	Elektroen Marcin Lorenc ul.Jagodowa 4 55-003 Chrzastawa Mała
Inwestor	*ZAKŁAD ADMINISTRACJI MIESZKANIAMI GMINNYMI GMINY MIEJSKIEJ KŁODZKO SP. Z O.O.*
Temat	***Budowa instalacji wentylacji mechanicznej wraz z chłodzeniem dla potrzeb termomodernizacji sali sportowej w Kłodzku***
Stadium	*PROJEKT WYKONAWCZY*
Branża	*I.E. Instalacje Elektryczne* — *Data* *04.2025*
Tytuł	*Rozdzielnica RG, główny wyłącznik pożarowy*
Projektant	***mgr inż. Sławomir Lasota*** ***upr. nr 355/DOŚ/10*** — *Skala* -
Sprawdził	***mgr inż. Marcin LORENC*** ***upr. nr 273/02/DUW*** — *Nr rys.* *IE-2*