


300

400

356

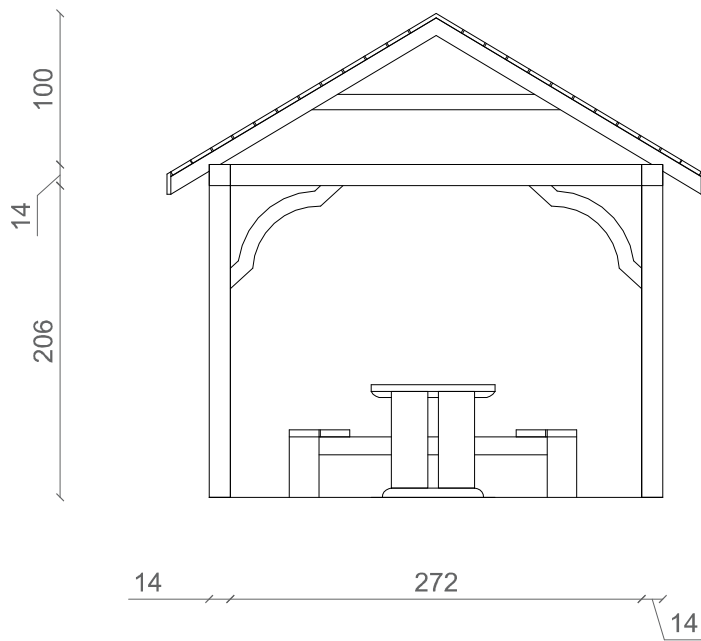

14

206

100

14

272

14

**ZADANIE:**

Budowa ogólnodostępnego placu zabaw  
w miejscowości Pasieki gm. Ciepiałów

**INWESTOR:**

Gmina Ciepiałów  
ul. Czachowskiego 1, 27-310 Ciepiałów

**LOKALIZACJA:**

m. Pasieki gm. Ciepiałów  
dz. nr ew.65 obr. 0021 Pasieki

**TYTUŁ RYSUNKU:**

Altana drewniana - rzut i przekrój

**OPRACOWAŁ:**

**NR UPRAWNIEŃ:**

**PODPIS:**

**DATA:**

07.2025

**SKALA:**

1:50

**NR RYS.:**

3