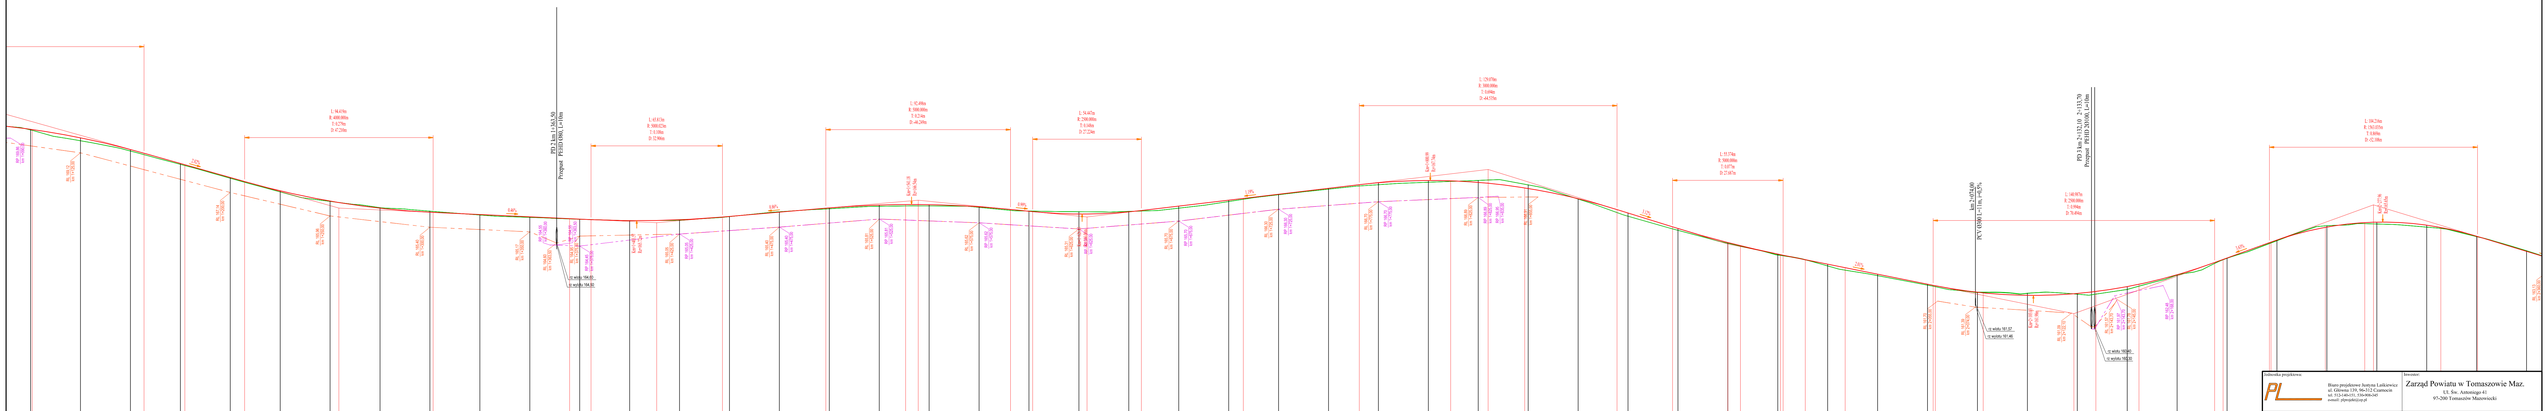

Jednostka projektowa:

Biuro projektowe Justyna Laskiewicz
ul. Kościuszki 19, 05-230 Kobyłka
tel. 512-140-151, 536-930-045
e-mail: plprojekty@op.pl

Inwestor:

Zarząd Powiatu w Tomaszowie Maz.
S.S. Św. Antoniego 41
97-200 Tomaszów Mazowiecki

Nazwa inwestycji:

Rozbudowa drogi powiatowej 4302E na odcinku od węzła Wólka Jagielczyńska DK S8 do miejscowości Krzemienica

Temat rysunku: Profil podłużny	Branża: PAB
BRANŻA DROGOWA	Data: 09.2023
Projektował: mgr inż. Paweł Laskiewicz SWK/0668/POOD/13	Skala: 1:100/1000
Sprawdził: mgr inż. Piotr Kamiński uprawnienia bez ograniczeń	Nr rysunku: 3.2
	Nr arkusz