PRZEKRÓJ NORMALNO-KONSTRUKCYJNY
0+000 - 1+855
2+360 - 2+929,38

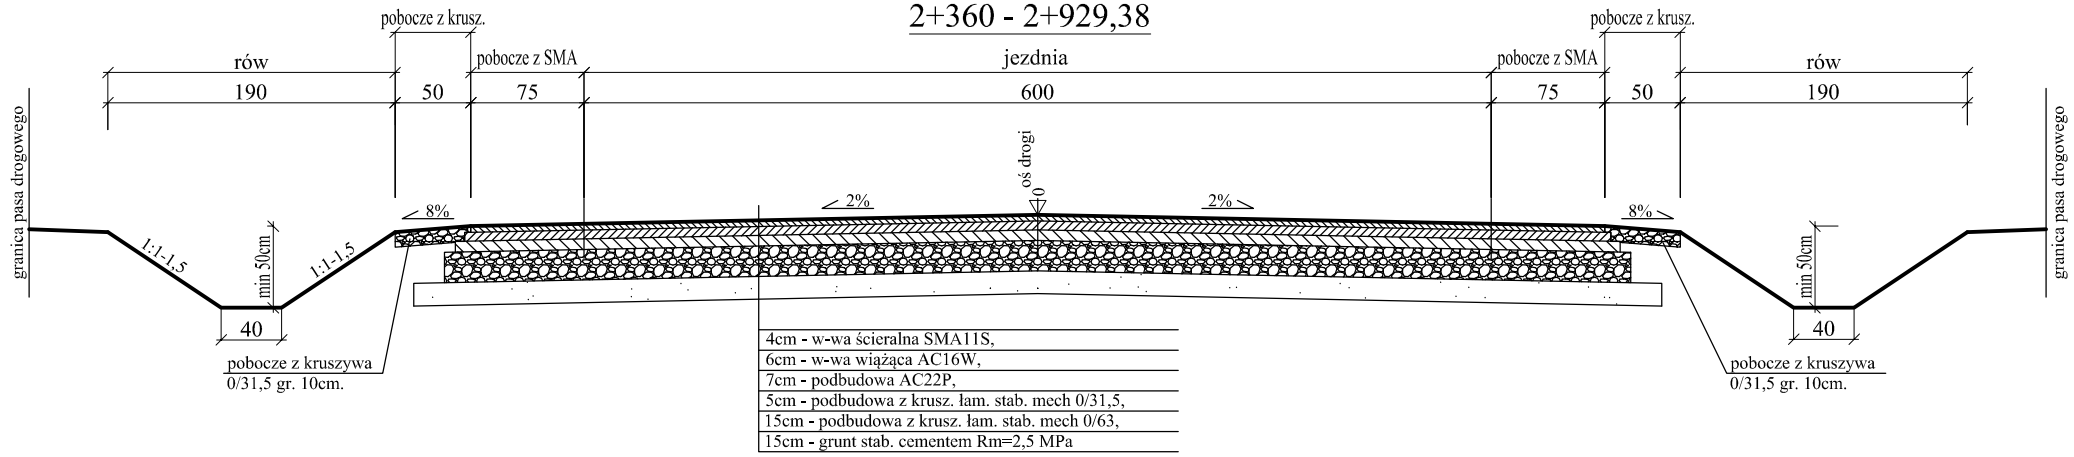

PRZEKRÓJ NORMALNO-KONSTRUKCYJNY
1+855 - 2+055

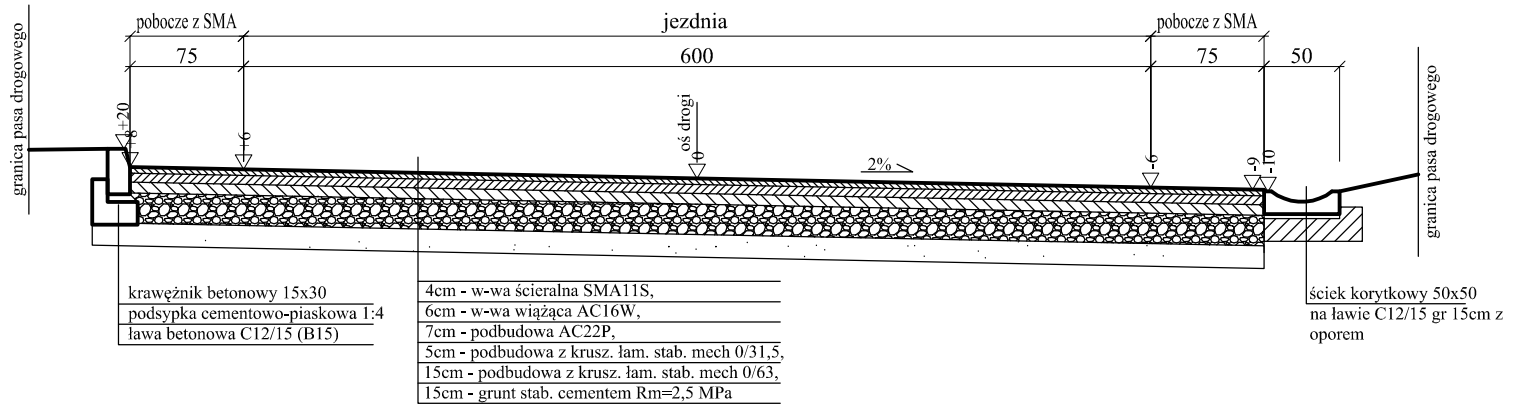

PRZEKRÓJ NORMALNO-KONSTRUKCYJNY
2+260 - 2+360

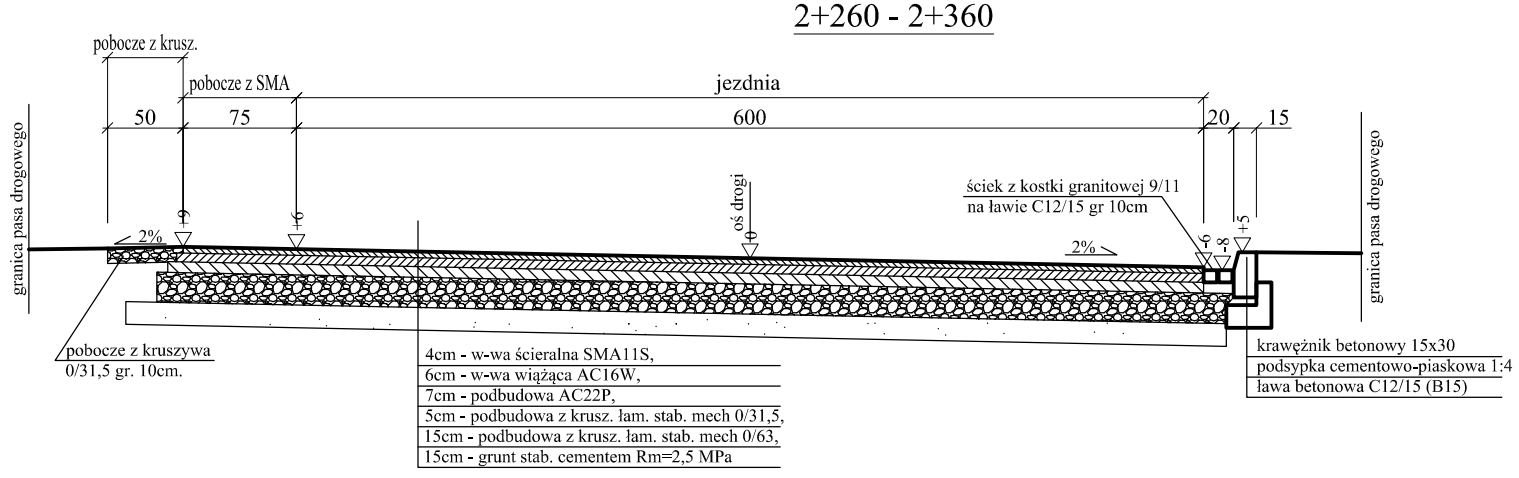

Jednostka projektowa:

Biuro projektowe Justyna Laśkiewicz
ul. Główna 139, 96-312 Czarnocin
tel. 512-140-151, 530-908-345
e-mail: plprojekt@op.pl

Inwestor:

Zarząd Powiatu w Tomaszowie Maz.
Ul. Św. Antoniego 41
97-200 Tomaszów Mazowiecki

Nazwa inwestycji:

Rozbudowa drogi powiatowejnr 4302E na odcinku od węzła Wólka Jagielczyńska DK S8 do miejscowości Krzemienica

Tytuł rysunku: Przekroje normalno - konstrukcyjne			Stadium: PAB
BRANŻA DROGOWA			Data: 09.2023
Projektował:	mgr inż. Paweł Laśkiewicz SWK/0048/POOD/13		Skala: 1:50
Sprawdził:	mgr inż. Piotr Kamiński LOD/2509/POOD/14		Nr rysunku: 4
			Nr strony: