

WYKAZ ZMIAN GRUNTOWYCH													
Jednostka rejestrowa	STAN DOTYCHCZASOWY						Nomenklatura Prawna	STAN NOWY					
	Nr działki	Pole powierzchni działki ewidencyjnej	Użytek klasa			Pow. ha		Nr działki	Pole powierzchni działki ewidencyjnej	Użytek klasa			Pow. ha
			OFU	OZU	OZK					OFU	OZU	OZK	
101604_2.0014.G51	48	0,0638	R	R	VI	0,0638	DEC.RGIII 7224- 4/365/92	48/1	0,0477	R	R	VI	0,0477
													0,0477
Razem stan dotychczasowy		0,0638				0,0638	Razem stan nowy		0,0638				0,0638

STAROSTWO POWIATOWE
w Tomaszowie Mazowieckim
ul. Św. Antoniego 41
WYDZIAŁ
ARCHITEKTURY I BUDOWNICTWA

Załącznik do decyzji
z dnia 29.12.2023 r.
znak: WAB.6740.1.16.2023
o zezwoleniu na realizację
inwestycji drogowej

INSPEKTOR
inż. Justyna Dobrowolska

Poświadczam, że niniejszy dokument został opracowany w wyniku prac, których rezultaty zawiera operat techniczny wpisany do ewidencji materiałów państwowego zasobu geodezyjnego i kartograficznego	
Nazwa organu prowadzącego Zarządowy zasób geodezyjny i kartograficzny	STAROSTA TOMASZOWSKI
Identyfikator ewidencyjny operatu technicznego	P.1016.2022.2746
Data przyjęcia operatu technicznego do zasobu	2022 -11- 2 2
Imię, nazwisko i podpis osoby reprezentującej organ	Z up. Starosty mgr inż. Jolanta Bielek geodeta

działka ewidencyjna: 48
jednostka ewidencyjna:
101604_2
Czerniewice
obręb ewidencyjny:
101604_2.0014
Lipie

Mapa z projektem podziału nieruchomości

Mapa sporządzona w trybie Art.12 Ustawy z dnia 10 kwietnia 2003 r. o szczególnych zasadach przygotowania i realizacji inwestycji w zakresie dróg publicznych

SKALA 1:500


GGN.6642.1.1853.2022

F.H.U. INTER-GEO Damian Pabich
95-080 Tuszyn, ul Tylna 38
NIP 771-256-28-73, REGON 101155138
tel. 508-232-840, 606-663-268


Mapę wykonał 04-10-2022r.

GEODETA UPRAWNIONY

mgr inż. Włodzimierz Wróblewski
Świadectwo MGPIB Nr 11137

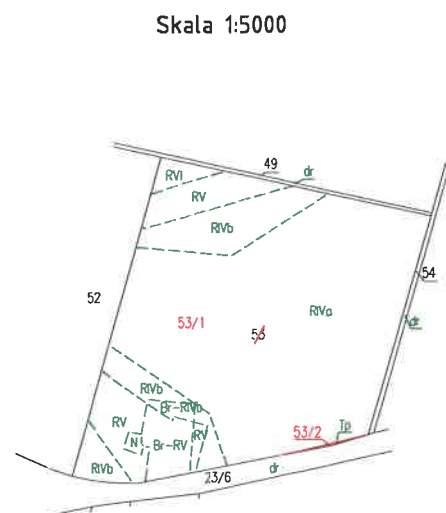

WYKAZ ZMIAN GRUNTOWYCH														
Jednostka rejestrowa	STAN DOTYCHCZASOWY						Nomenklatura Prawna	STAN NOWY						
	Nr działki	Pole powierzchni działki ewidencyjnej	Użytek klasa			Pow. ha		Nr działki	Pole powierzchni działki ewidencyjnej	Użytek klasa			Pow. ha	
			OFU	OZU	OZK					OFU	OZU	OZK		
101604_2.0014.G171	53	3,4947	R	R	IVa	2,4274	PT1T/00011392/3			R	R	IVa	2,4227	
			R	R	IVb	0,4898				R	R	IVb	0,4898	
			R	R	V	0,3516				R	R	V	0,3516	
			Br	R	V	0,1279				Br	R	V	0,1279	
			R	R	VI	0,0551				R	R	VI	0,0551	
			N			0,0142				N			0,0142	
			Br	R	IVb	0,0287		53/1	3,4900	Br	R	IVb	0,0287	
													3,4900	
										53/2	0,0047	Tp		0,0047
														0,0047
			Razem stan dotychczasowy		3,4947				3,4947	Razem stan nowy		3,4947		

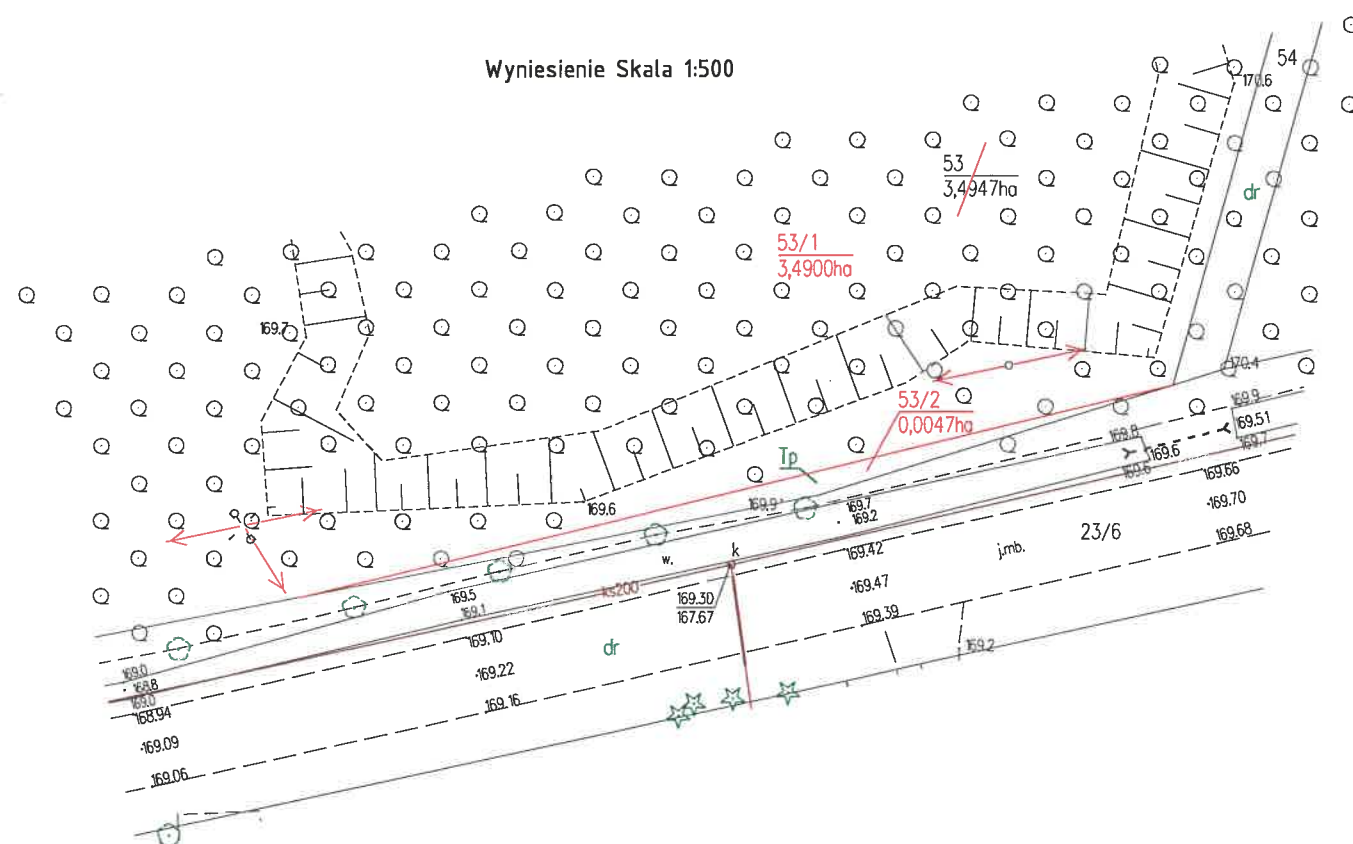

Załącznik do decyzji
z dnia 29.12.2023
znak: WAB.6740.1.16.2023
o zezwoleniu na realizację
inwestycji drogowej

INSPEKTOR
inż. Justyna Dobrowolska

Poświadczą się, że niniejszy dokument został opracowany w wyroku przed których razach zawiera opis techniczny wpisany do ewidencji map państwowych zasobu geodezyjnego i kartograficznego	
Nazwa organu prowadzącego zastrzeżony zasób geodezyjny i kartograficzny	STAROSTA TOMASZÓW
Identyfikator ewidencyjny opisu technicznego	P. 1016.2022.2946
Data przyjęcia opisu technicznego do zasobu	2022 -11- 2 2
Imię, nazwisko i podpis osoby przedstawiającej organ	Zap. Starosty Bielek geodeta mgr inż. Jolanta Biel

№ KW PT1T/00011392/3

Mapa z projektem podziału nieruchomości

Mapa sporządzona w trybie Art.12 Ustawy z dnia 10 kwietnia 2003 r. o szczególnych zasadach przygotowania i realizacji inwestycji w zakresie dróg publicznych

SKALA 1:5000

GGN.6642.1.1853.2022

95-080 Tuszyn, ul Tylna 38
NIP 771-256-28-73, REGON 101155138
tel. 508-232-840, 606-663-268


Mapę wykonał 04-10-2022r.

GEODETA UPRAWNIONY

mgr inż. Włodzimierz Wróblewski
Świadectwo MGPIB Nr 11137



Wyniesienie Skala 1:500

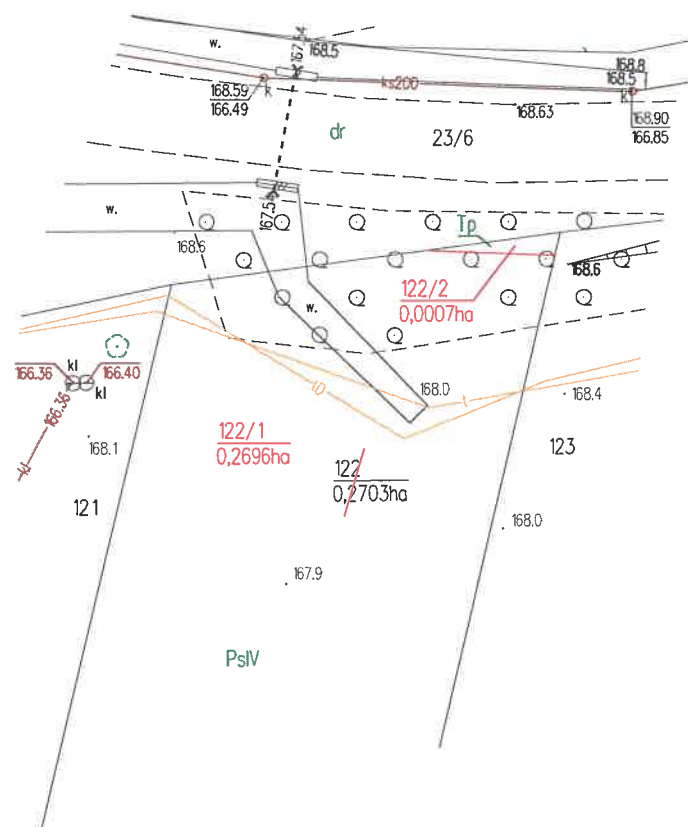

Skala 1:5000



WYKAZ ZMIAN GRUNTOWYCH

Jednostka rejestrowa	STAN DOTYCHCZASOWY						Nomenklatura Prawna	STAN NOWY						
	Nr działki	Pole powierzchni działki ewidencyjnej	Użytek klasa			Pow. ha		Nr działki	Pole powierzchni działki ewidencyjnej	Użytek klasa			Pow. ha	
			OFU	OZU	OZK					OFU	OZU	OZK		
101604_2.0014.G105	122	0,2703	Ps	Ps	IV	0,2703	PT1T/00040313/8	122/1	0,2696	Ps	Ps	IV	0,2696	
													0,2696	
										122/2	0,0007	Tp		0,0007
														0,0007
Razem stan dotychczasowy		0,2703				0,2703	Razem stan nowy		0,2703				0,2703	

STAROSTWO POWIATOWE
w Tomaszowie Mazowieckim
ul. Św. Antoniego 41
WYDZIAŁ
ARCHITEKTURY I BUDOWNICTWA

Załącznik do decyzji
z dnia 20.12.2023 r.
znak: WAB.6740.1.16.1023
o zezwoleniu na realizację
inwestycji drogowej

INSPEKTOR
inż. Justyna Dobrowolska

Poświadczam, że niniejszy dokument został opracowany w wyroku p.n.c., których rezultaty zawiera operat techniczny wpisany do ewidencji map państwowego zasobu geodezyjnego i kartograficznego	
Nazwa organu prowadzącego państwowy zasób geodezyjny i kartograficzny	STAROSTA TOMASZOWSKI
identyfikator ewidencyjny operatu technicznego	R.1016.2022.2746
Data przyjęcia operatu technicznego do zasobu	2022 -11- 22
imię, nazwisko i podpis osoby reprezentującej organ	Z up. Starosty mgr inż. Jolanta Bielek

działka ewidencyjna: 122
jednostka ewidencyjna:
101604_2
Czerniewice
obręb ewidencyjny:
101604_2.0014
Lipie
Nr KW PT1T/00040313/8

Mapa z projektem podziału nieruchomości

Mapa sporządzona w trybie Art.12 Ustawy z dnia 10 kwietnia 2003 r. o szczególnych zasadach przygotowania i realizacji inwestycji w zakresie dróg publicznych

SKALA 1:5000


GGN.6642.1.1853.2022

F.H.U. INTER-GEO Damian Pabich
95-080 Tuszyń, ul. Tylna 38
NIP 771-256-28-73, REGON 101155138
tel. 508-232-840, 606-663-268


Mapę wykonał 04-10-2022r.

GEODETA UPRAWNIONY


mgr inż. Włodzimierz Wróblewski
Świadectwo MGPIB Nr 11137

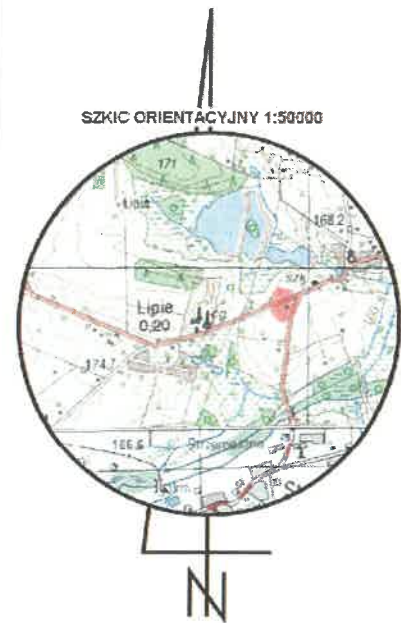

Wyniesienie Skala 1:500

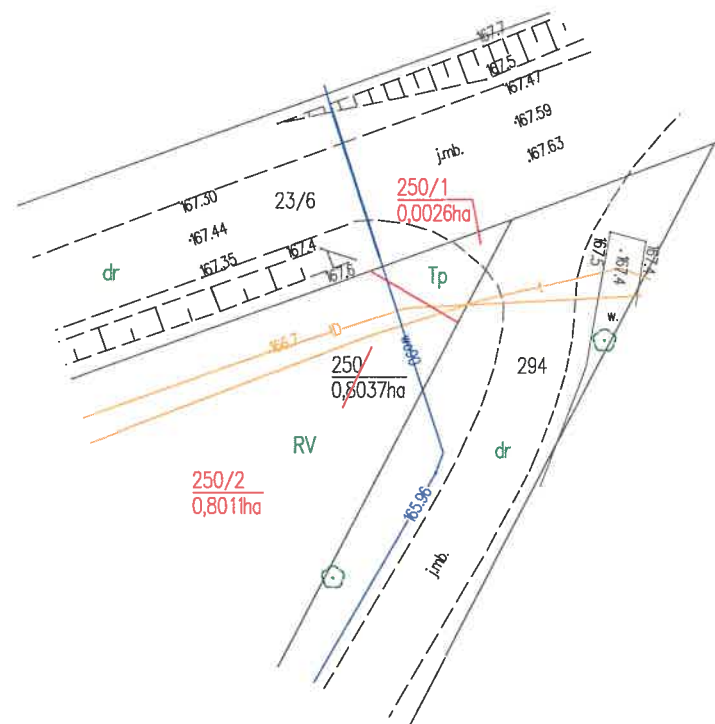

Skala 1:5000

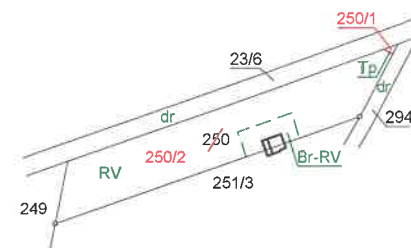

WYKAZ ZMIAN GRUNTOWYCH

L.P	Jednostka rejestrowa	STAN DOTYCHCZASOWY						STAN NOWY						
		Identyfikator działki ewidencyjnej	Pole powierzchni działki ewidencyjnej	Użytek klasa			Pow. ha	Identyfikator działki ewidencyjnej	Pole powierzchni działki ewidencyjnej	Użytek klasa			Pow. ha	
				OFU	OZU	OZK				OFU	OZU	OZK		
1	G.75	101604__2.0014.250	0,8037	R	R	V	0,7376	101604__2.0014.250/1	0,0026	Tp			0,0026	
				Br	R	V	0,0661					0,0026		
								101604__2.0014.250/2	0,8011	R	R	V	0,7350	
										Br	R	V	0,0661	
													0,8011	
				Razem stan dotychczasowy		0,8037			0,8037	Razem stan nowy		0,8037		

STAROSTWO POWIATOWE
w Tomaszowie Mazowieckim
ul. Św. Antoniego 41
WYDZIAŁ
ARCHITEKTURY I BUDOWNICTWA

Załącznik do decyzji
z dnia 29.12.2023 r.
znak: WAB.6740.1.16.2023
o zezwoleniu na realizację
inwestycji drogowej

INSPEKTOR
inż. Justyna Dąbrowska

Poświadczam, że niniejszy dokument został opracowany w wyniku prac, których rezultaty zawiera operat techniczny wpisany do ewidencji materiałów państwowego zasobu geodezyjnego i kartograficznego	
Nazwa organu prowadzącego państwowy zasób geodezyjny i kartograficzny	STAROSTA TOMASZOWSKI
Identyfikator ewidencyjny operatu technicznego	7.1016.2023.2228
Data przyjęcia operatu technicznego do zasobu	2023-09-11
Imię, nazwisko i podpis osoby reprezentującej organ	inż. Joanna Staroń

działka ewidencyjna: 250
jednostka ewidencyjna:
101604_2
Czerniewice
obręb ewidencyjny:
101604_2.0014
Lipie
Nr KW PT1T/00011025/0

Mapa z projektem podziału
nieruchomości

Mapa sporządzona w trybie Art.12 Ustawy z dnia 10 kwietnia 2003 r. o szczególnych zasadach przygotowania i realizacji inwestycji w zakresie dróg publicznych

SKALA 1:5000


GK.6642.1.1694.2023

F.H.U. INTER-GEO Damian Pabich
95-080 Tuszyn, ul. Tylina 38
NIP 771-256-28-73, REGON 101155138
tel. 508-232-840, 606-663-268


Mapę wykonał 18-07-2023r.

GEODETA UPRAWNIONY


mgr inż. Włodzimierz Wróblewski
Świadectwo MGPIB Nr 11137

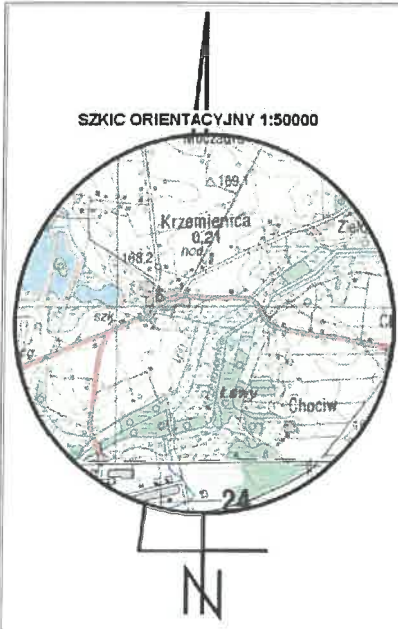

Wyniesienie skala 1:1000

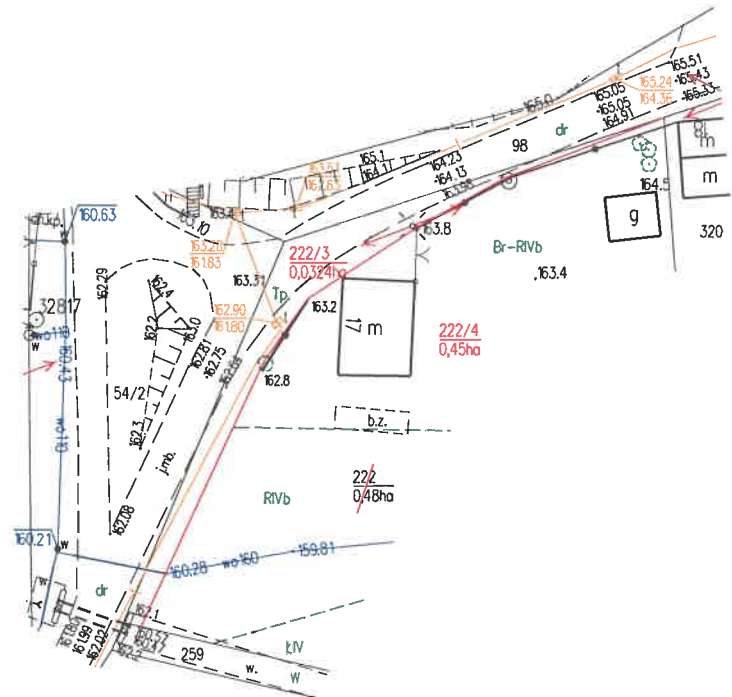

Skala 1:5000

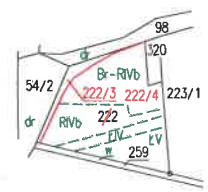

WYKAZ ZMIAN GRUNTOWYCH

Jednostka rejestrowa	STAN DOTYCHCZASOWY						Nomenklatura Prawna	STAN NOWY						
	Nr działki	Pole powierzchni działki ewidencyjnej	Użytek klasa			Pow. ha		Nr działki	Pole powierzchni działki ewidencyjnej	Użytek klasa			Pow. ha	
			OFU	OZU	OZK					OFU	OZU	OZK		
101604__2.0012.G1	222	0,48	R	R	IVb	0,22	INS 520/12 ON-451/427/73	222/3	0,0324	Tp			0,0324	
			Br	R	IVb	0,10						0,0324		
			Ł	Ł	IV	0,04								
			Ł	Ł	V	0,12								
										R	R	IVb	0,21	
										Br	R	IVb	0,08	
										Ł	Ł	IV	0,04	
									222/4	0,45	Ł	Ł	V	0,12
														0,45

STAROSTWO POWIATOWE
w Tomaszowie Mazowieckim
ul. Św. Antoniego 41
WYDZIAŁ
ARCHITEKTURY I BUDOWNICTWA

Załącznik do decyzji
z dnia 29.12.2023 r.
znak: WAB.6740.1. 16.2023
o zezwoleniu na realizację
inwestycji drogowej

INSPEKTOR
inż. Justyna Dobrowolska

Poświadczam, że niniejszy dokument został opracowany w wyroku prac, których rezultaty zawiera operat techniczny wpisany do ewidencji materiałów państwowego zasobu geodezyjnego i kartograficznego

Nazwa organu prowadzącego terenowy zasób geodezyjny i kartograficzny	STAROSTA TOMASZOWSKI
Identyfikator ewidencyjny operatu technicznego	P.1016.2022.2746
Data przyjęcia operatu technicznego do zasobu	2022 -11- 2 2
Imię, nazwisko i podpis osoby reprezentującej organ	Z up. Starosty mgr inż. Jolanta Bielek

działka ewidencyjna: 222
jednostka ewidencyjna:
101604_2
Czerniewice
obręb ewidencyjny:
101604_2.0012
Krzemienica

Mapa z projektem podziału
nieruchomości

Mapa sporządzona w trybie Art.12 Ustawy z dnia 10 kwietnia 2003 r. o szczególnych zasadach przygotowania i realizacji inwestycji w zakresie dróg publicznych

SKALA 1:5000

GGN.6642.1.1853.2022


F.H.U. INTER-GEO Damian Pabich
95-080 Tuszyn, ul. Tylna 38
NIP 771-256-28-73, REGON 101155138
tel. 508-232-840, 606-663-268

Mapę wykonał 04-10-2022r.


GEODETA UPRAWNIONY

mgr inż. Włodzimierz Wróblewski
Świadectwo MGPIB Nr 11137

<

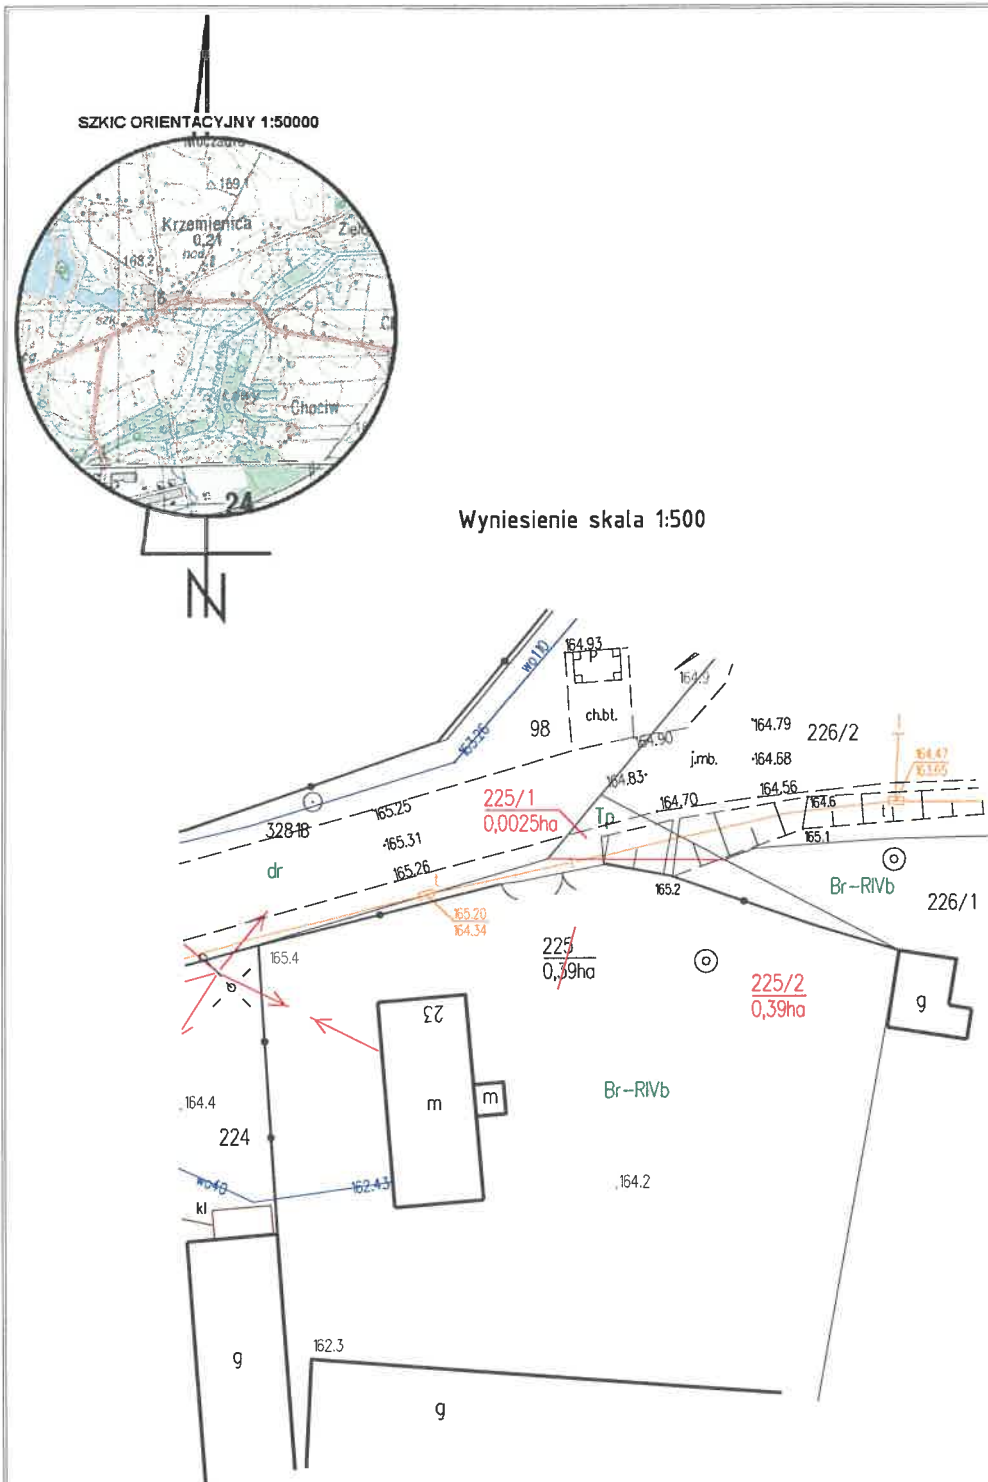

Skala 1:5000

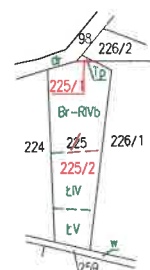

STAROSTWO POWIATOWE
w Tomaszowie Mazowieckim
ul. Św. Antoniego 41
WYDZIAŁ
ARCHITEKTURY I BUDOWNICTWA

Załącznik do decyzji
z dnia 29.12.2023 r.
znak: WAB.6740.1. 16.2013
o zezwoleniu na realizację
inwestycji drogowej

INSPEKTOR
inż. Justyna Dobrowolska

Poświadczam, że niniejszy dokument został opracowany w wyraźni zgodzie z przepisami, których rezultaty zawiera operat techniczny wpisany do ewidencji map państwowego zasobu geodezyjnego i kartograficznego

Nazwa organu prowadzącego państwowy zasob geodezyjny i kartograficzny: STAROSTA TOMASZOWSKI

Identyfikator ewidencyjny operatu technicznego: P.1016.2022.2746

Data przyjęcia operatu technicznego do zasobu: 2022-11-22

Imię, nazwisko i podpis osoby reprezentującej organ: Z up. Starosty mgr inż. Jolanta Białecka

działka ewidencyjna: 225
jednostka ewidencyjna:
101604_2
Czerniewice
obręb ewidencyjny:
101604_2.0012
Krzemienica
PT1T/00011918/7

Mapa z projektem podziału nieruchomości

Mapa sporządzona w trybie Art.12 Ustawy z dnia 10 kwietnia 2003 r. o szczególnych zasadach przygotowania i realizacji inwestycji w zakresie dróg publicznych

SKALA 1:5000

GGN.6642.1.1853.2022

F.H.U. INTER-GEO Damian Pabich
95-080 Tuszyń, ul. Tylina 38
NIP 771-256-28-73, REGON 101155138
tel. 508-232-840, 606-663-268

Mapę wykonał 04-10-2022r.

GEODETA UPRAWNIONY


mgr inż. Włodzimierz Wróblewski
Świadectwo MGPIB Nr 11137




STAROSTWO POWIATOWE
w Tomaszowie Mazowieckim
ul. Św. Antoniego 41
WYDZIAŁ
ARCHITEKTURY I BUDOWNICTWA
Załącznik do decyzji
z dnia 29.12.2023 r.
znak: WAB.6740.1. 16.2023
o zezwoleniu na realizację
inwestycji drogowej
INSPEKTOR
inż. Jolanta Dobrowolska

WYKAZ ZMIAN GRUNTOWYCH														
Jednostka rejestrowa	STAN DOTYCHCZASOWY						Nomenklatura Prawna	STAN NOWY						
	Nr działki	Pole powierzchni działki ewidencyjnej	Użytek klasa			Pow. ha		Nr działki	Pole powierzchni działki ewidencyjnej	Użytek klasa			Pow. ha	
			OFU	OZU	OZK					OFU	OZU	OZK		
101604_2.0012.G42	261	0,94	R	R	IVb	0,23	PT1T/00029942/3	261/1	0,0035	Tp			0,0035	
			R	R	V	0,05						0,0035		
			Br	R	V	0,14								
			Ł	Ł	IV	0,52								
										R	R	IVb	0,23	
										R	R	VI	0,05	
										Br	R	VI	0,14	
									261/2	0,94	Ł	Ł	IV	0,52
														0,94

Wyniesienie skala 1:500

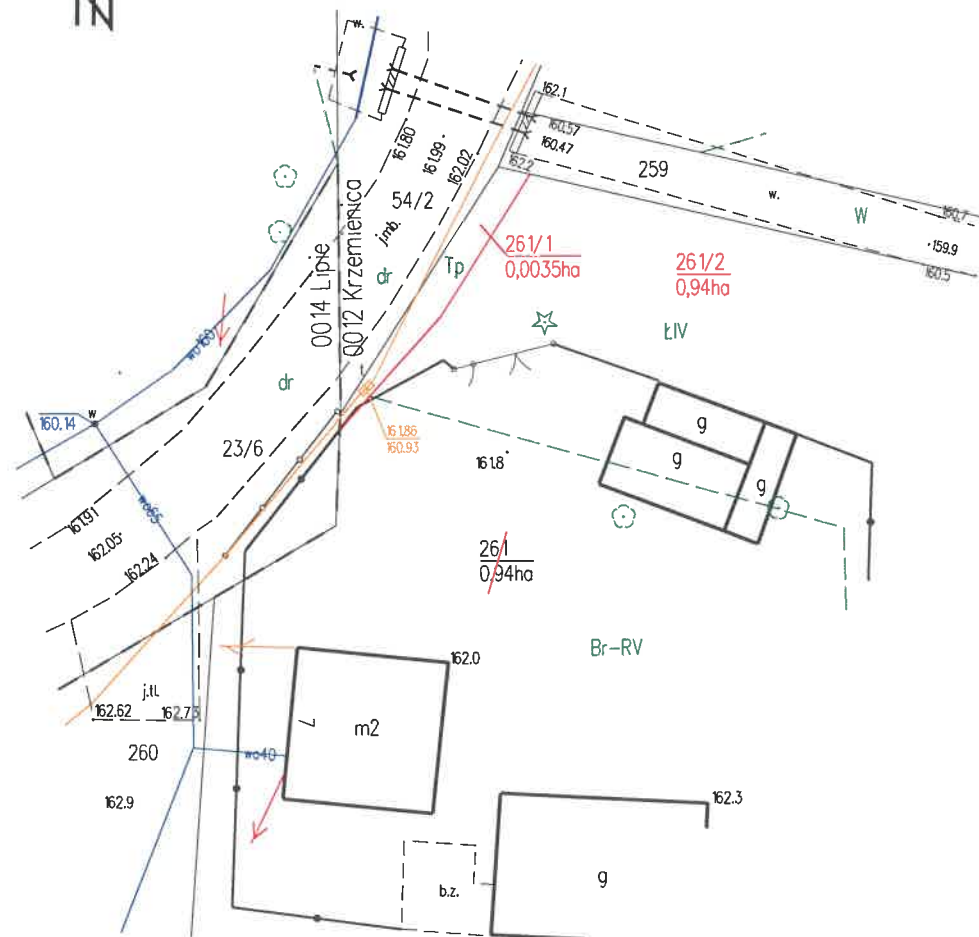

Skala 1:5000

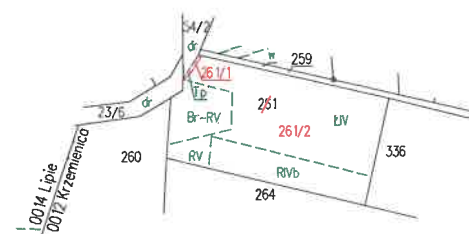

Poświadczam, że niniejszy dokument został opracowany w wyniku prac, których rezultaty zawiera operat techniczny wpisany do ewidencji map państwowego zasobu geodezyjnego i kartograficznego.

Nazwa organu opracowującego państwową ewidencję map i kartografię	STAROSTA TOMASZOWSKI
Identyfikator ewidencyjny operatu technicznego	P.1016.2022.2946
Data przyjęcia operatu technicznego do zasobu	2022-11-22
Imię, nazwisko i podpis osoby reprezentującej organ	Zap. Starosta mgr inż. Jolanta Rękała geodeta

działka ewidencyjna: 261
jednostka ewidencyjna:
101604_2
Czerniewice
obręb ewidencyjny:
101604_2.0012
Krzemienica
Nr KW PT1T/00029942/3

Mapa z projektem podziału nieruchomości

Mapa sporządzona w trybie Art.12 Ustawy z dnia 10 kwietnia 2003 r. o szczególnych zasadach
przygotowania i realizacji inwestycji w zakresie dróg publicznych

SKALA 1:5000

GGN.6642.1.1853.2022

F.H.U. INTER-GEO Damian Pabich
95-080 Tuszyn, ul. Tylna 38
NIP 771-256-28-73, REGON 101155138
tel. 508-232-840, 606-663-268

Mapę wykonał 04-10-2022r.

GEODETA UPRAWNIONY


mgr inż. Włodzimierz Wróblewski
Świadectwo MGPIB Nr 11137

STAROSTWO POWIATOWE
w Tomaszowie Mazowieckim
ul. Św. Antoniego 41
WYDZIAŁ
ARCHITEKTURY I BUDOWNICTWA


Załącznik do decyzji
z dnia 29.12.2023 r.
znak: WAB.6740.1.16.2023
o zezwoleniu na realizację
inwestycji drogowej

INSPEKTOR
inż. Justyna Dobrowolska

Skala 1:5000

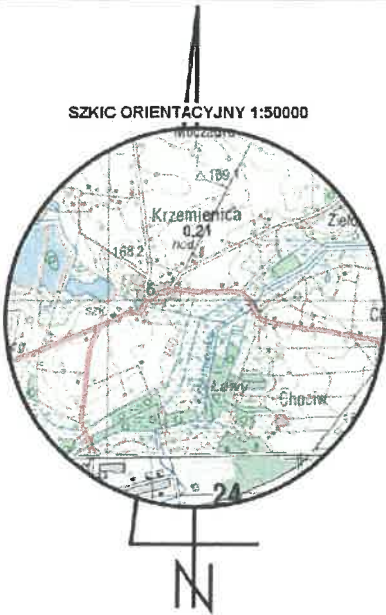

WYKAZ ZMIAN GRUNTOWYCH													
Jednostka rejestrowa	STAN DOTYCHCZASOWY						Nomenklatura Prawna	STAN NOWY					
	Nr działki	Pole powierzchni działki ewidencyjnej	Użytek klasa			Pow. ha		Nr działki	Pole powierzchni działki ewidencyjnej	Użytek klasa			Pow. ha
			OFU	OZU	OZK					OFU	OZU	OZK	
101604_2.0012.G18	362	40,06	Ł	Ł	VI	4,38	PT1T/00043163/2			Ł	Ł	VI	4,38
			Ps	Ps	V	8,71				Ps	Ps	V	8,71
			Ps	Ps	VI	0,06				Ps	Ps	VI	0,06
			Lz			3,64				Lz			3,64
			Ws			22,28				Ws			22,28
			N			0,65				N			0,64
			W			0,34				W			0,34
										</			

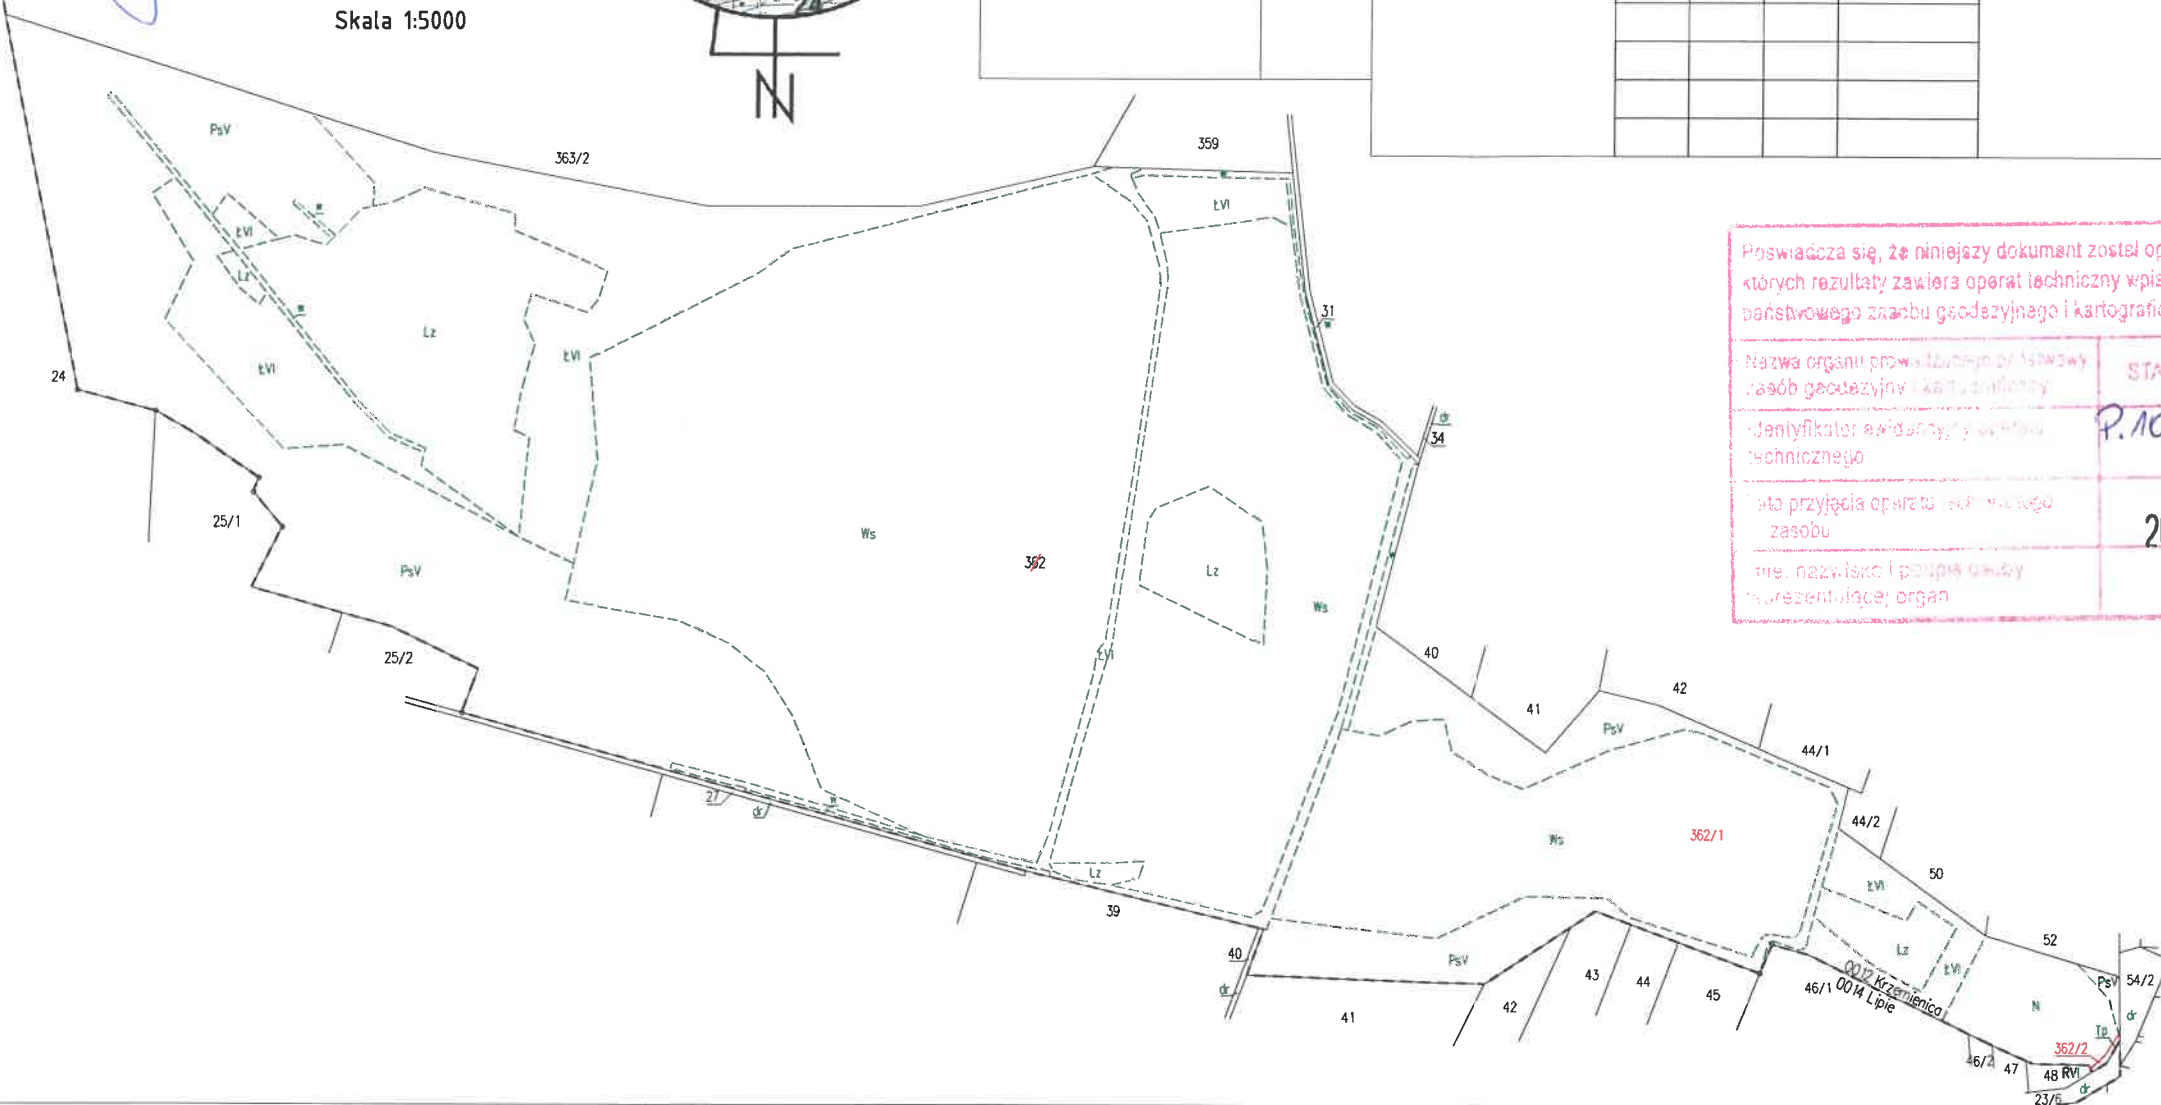


Poswiadcza się, że niniejszy dokument został opracowany w wyniku prac, których rezultaty zawiera operat techniczny wpisany do ewidencji materiałów państwowego zasobu geodezyjnego i kartograficznego

Nazwa organu prowadzącego państwowy zasób geodezyjny i kartograficzny: STAROSTA TOMASZOWSKI

Identyfikator ewidencyjny operatu technicznego: P.1016.2022.2746

Data przyjęcia operatu technicznego do zasobu: 2022-11-22

Imię, nazwisko i podpis osoby reprezentującej organ: mgr inż. Jolanta Bielek

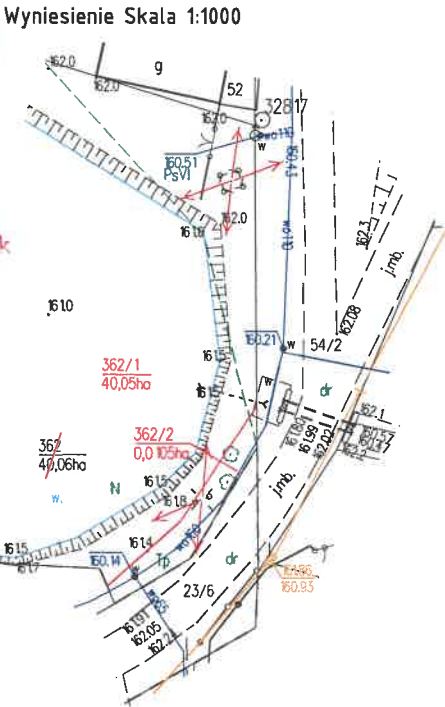

działka ewidencyjna: 362
jednostka ewidencyjna:
101604_2
Czerniewice
obręb ewidencyjny:
101604_2.0012
Krzemienica
Nr KW PT1T/00043163/2

Mapa z projektem podziału
nieruchomości

Mapa sporządzona w trybie Art.12 Ustawy z dnia 10 kwietnia 2003 r. o szczególnych zasadach
przygotowania i realizacji inwestycji w zakresie dróg publicznych

SKALA 1:5000

GGN.6642.1.1853.2022

F.H.U. INTER-GEO Damian Pabich
95-080 Tuszyn, ul. Tylina 38
NIP 771-256-28-73, REGON 101155138
tel. 508-232-840, 606-663-268

Mapę wykonał 04-10-2022r.

GEODETA UPRAWNIONY

mgr inż. Włodzisław Wróblewski
Świadectwo MGPIB Nr 11137