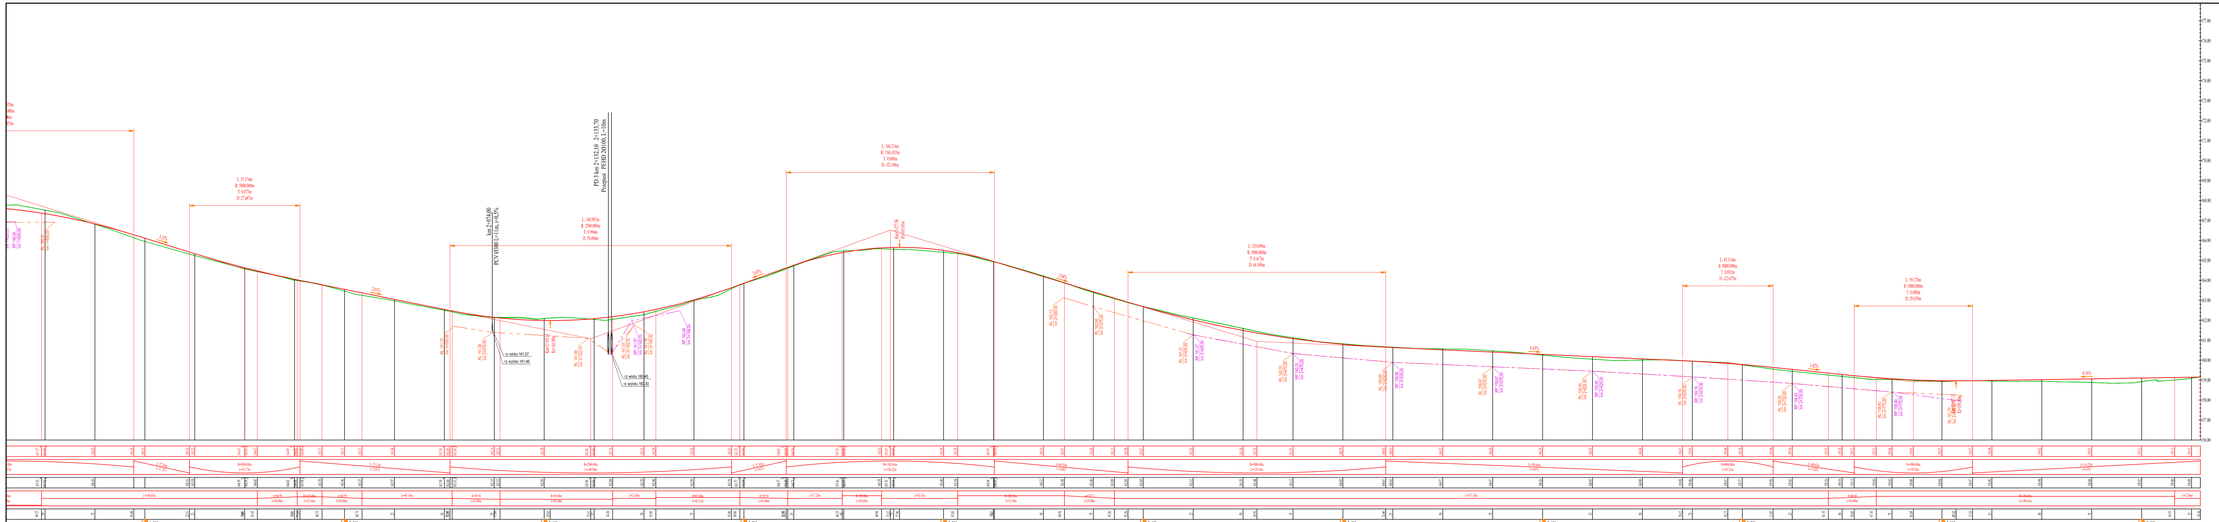
L: 11,72m
R: 500,00m
T: 5,77m
D: 23,47m
L: 58,26m
R: 150,03m
T: 0,00m
D: 42,08m
L: 129,09m
R: 500,00m
T: 65,71m
D: 16,50m
L: 67,31m
R: 500,00m
T: 0,02m
D: 22,67m
L: 91,27m
R: 500,00m
T: 0,00m
D: 21,04m
Łm 2+024,00
PKT 0100 (x=1 116,-y=28,
L: 141,95m
R: 250,00m
T: 0,00m
D: 31,04m
PD 3 km 2+132,10 - 2+133,70
Drogowa - PFBB (2010r), L=1,60m
L: 0,00m
Kierunkowe
L: 0,00m
Kierunkowe
L: 0,00m
Kierunkowe