

# ROZWINIĘCIE INSTALACJI WODY ZIMNEJ I CIEPŁEJ

ZAWORY ZAMONTOWAĆ W SKRZYŃCE REWIZYJNEJ W ŚCIANIE

POŁĄCZYĆ Z ISTN. RUROCIĄGAMI W KANALE PODPODŁOGOWYM


POŁĄCZYĆ Z ISTN. RUROCIĄGAMI W KANALE PODPODŁOGOWYM

NAPOWIETRZNIK AUTOMATYCZNY

NAPOWIETRZNIK AUTOMATYCZNY

## LEGENDA:

- WODA ZIMNA I CIEPŁA - ŚREDNICE WG ROZWINIĘCIA
- KANALIZACJA SANITARNA PODPOSADZKOWA PROJEKTOWANA
- KANALIZACJA SANITARNA PODPOSADZKOWA ISTNIEJĄCA - ZAKŁADANY PRZEBIEG
- WENTYLACJA PODPOSADZKOWA WENTYLACJI DO SUSZARKI UBRANIOWEJ WENTYLACYJNEJ

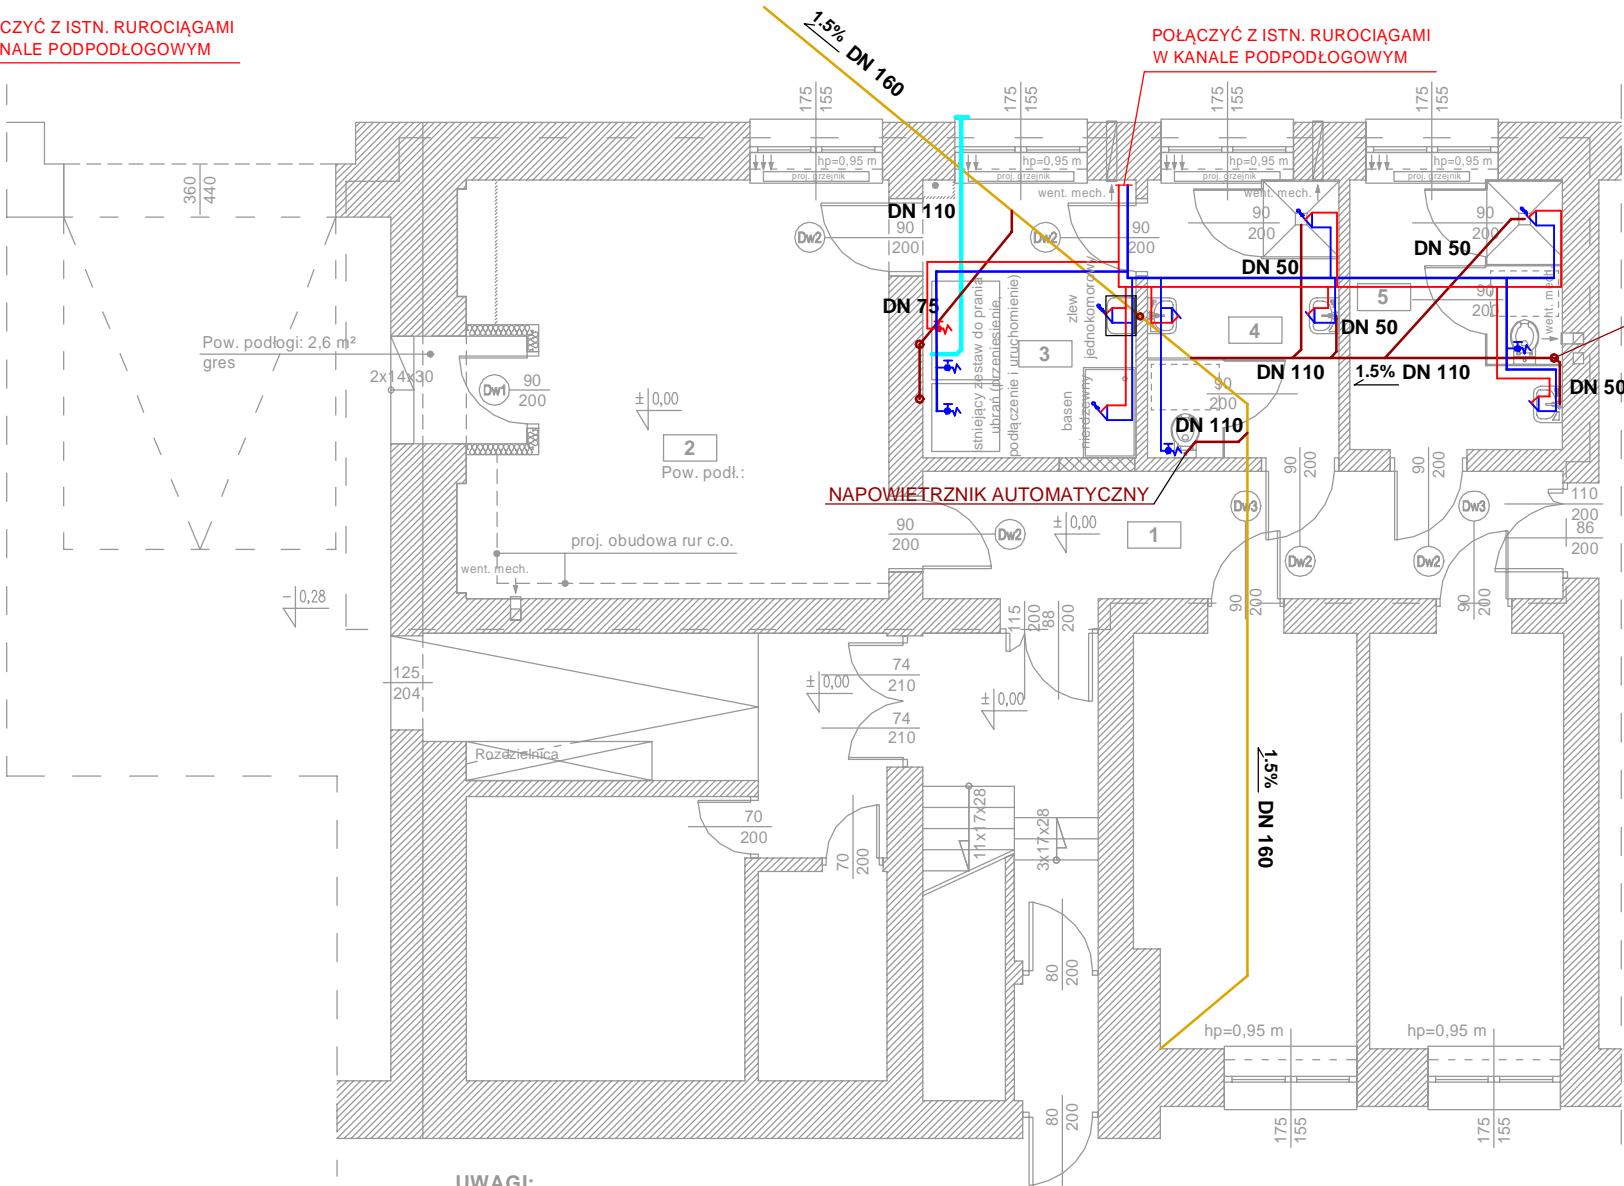

## UWAGI:

- Wszystkie wymiary należy sprawdzić na budowie.
- Sposób wykonania poszerzenia otworów lub przebić wg rys. konstrukcyjnych, szczegółowe rozwiązania konstrukcyjne wg. rys. branży konstrukcyjnej.
- Gruz oraz odpady powstałe w wyniku rozbiórek i demontaży należy wywieźć i zutylizować.
- Wymiary przebić/poszerzeń otworów drzwiowych i okiennych wykonać na podstawie wytycznych/instrukcji wybranego producenta okien i drzwi.
- Roboty budowlane - instalacyjne muszą być prowadzone z równoległą koordynacją międzybranżową projektu budowlanego i wykonawczego/technicznego. Wykonawca przed przystąpieniem do robót zobowiązany jest do zapoznania się z całą wielobranżową dokumentacją projektową. Wszelkie elementy ruchome, elementy wyposażenia, w szczególności elementy stolarki i ślusarki okiennej i drzwiowej, należy zamawiać jako fabrycznie nowe oraz montować na podstawie zweryfikowanych obmiarów rzeczywistych wykonanych na obiekcie zgodnie z instrukcją wybranego producenta.
- Wszystkie prace w ramach przedmiotowej inwestycji należy wykonywać zgodnie z instrukcjami, procedurami i metodami wymaganymi i przewidzianymi przez producentów danych produktów/systemów i powinny być poprzedzone zapoznaniem się przez Wykonawcę z właściwymi kartami katalogowymi, instrukcjami itp. W przypadku stosowania jakichkolwiek rozwiązań systemowych należy przy wycenie uwzględnić wszystkie elementy danego systemu niezbędne do zrealizowania całości prac. Wszystkie użyte materiały muszą posiadać niezbędne atesty/aprobaty/certyfikaty dopuszczające do stosowania w budownictwie.
- Wszystkie prace należy wykonywać zgodnie z zasadami wiedzy technicznej.
- W sprawach nieokreślonych dokumentacją obowiązują:
  - warunki techniczne wykonania i odbioru robót budowlano-montażowych
  - normy Polskiego Komitetu Normalizacyjnego
  - instrukcje, wytyczne, świadectwa dopuszczenia, atesty ITB
  - warunki techniczne producentów i dostawców materiałów budowlano-instalacyjnych.

## ZESTAWIENIE POMIESZCZEŃ

L.p.	Nazwa pomieszczenia	Rodzaj podłogi	Powierzchnia użytkowa [m²]
1	Korytarz	Gres	14,23
2	Szatnia	Gres	28,76
3	Pralnia	Gres	10,27
4	Łazienka męska	Gres	9,31
5	Łazienka damska	Gres	10,03
SUMA POWIERZCHNI POMIESZCZEŃ			72,60

NAZWA PRZEDSIĘWZIĘCIA:

**REMONT I PRZEBUDOWA POMIESZCZEŃ  
HIGIENICZNO-SANITARNYCH KOMENDY POWIATOWEJ  
PAŃSTWOWEJ STRAŻY POŻARNEJ W ŁOWICZU**

INWESTOR: **Komenda Powiatowa Państwowej Straży Pożarnej w Łowiczu  
ul. Seminaryjna 4, 99-400 Łowicz**

ADRES INWESTYCJI: **dz. nr ewid. 1371/9, ID działki: 100501\_1.0004.1371/9  
obręb: 0004 Korabka, jedn. ewid. 100501\_1 Łowicz  
woj. łódzkie, pow. łowicki**

TYTUŁ RYSUNKU: SKALA:

**PARTER - RZUT POMIESZCZEŃ  
PRZEZNACZONYCH DO PRZEBUDOWY I REMONTU  
INSTALACJE WOD-KAN** **1:100**

PROJEKTANT: (specj. sanit. bez ogr.): NR UPRAWNIEŃ: PODPIS:

*mgr inż. Krzysztof Broniarek* 22/98 Sk-ce

OPRACOWANIE: NR UPRAWNIEŃ: PODPIS:

**PROJEKTY BUDOWLANE**  
**Autorska Pracownia Architektury**  
**Jakub Bodek**  
tel. 509 299 685 ul. Skłodowskiej 6  
e-mail: arch.jakubbodek@gmail.com 99-418 Bełchów

DATA: **Grudzień 2024** NR RYS. **S/3**