




PRZEKRÓJ A-A

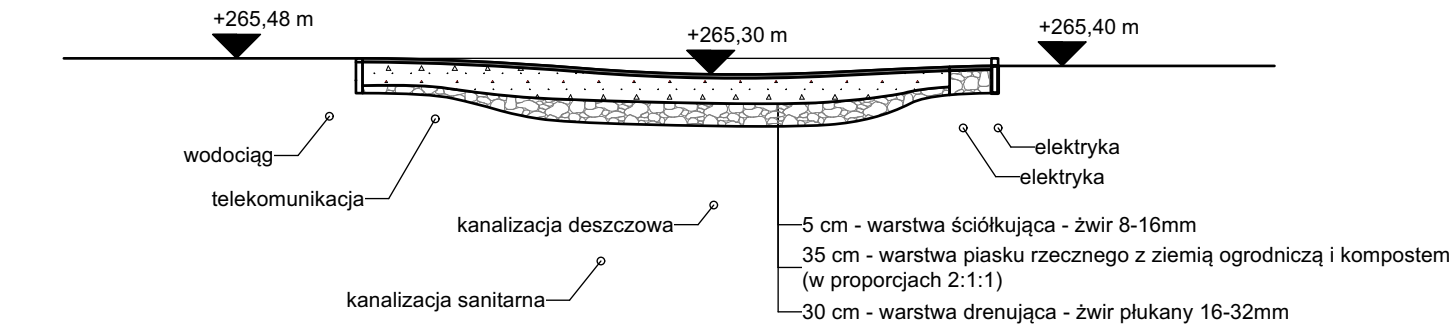


PRZEKRÓJ B-B

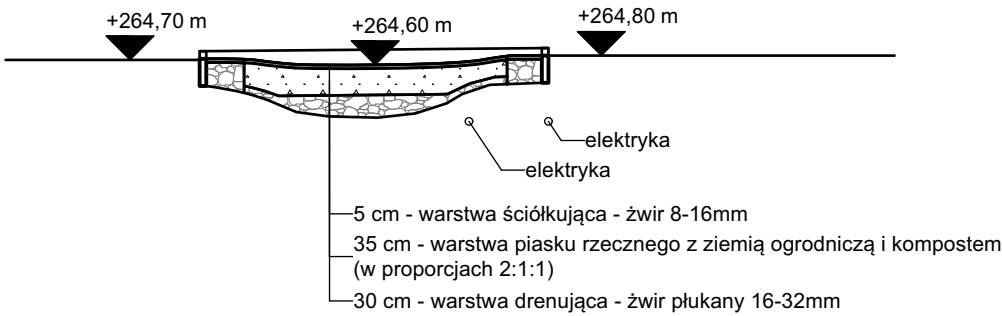

PRZEKRÓJ C-C

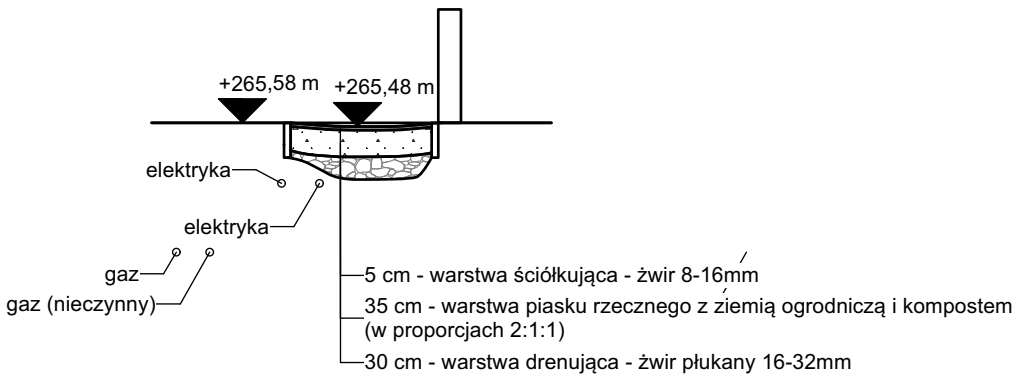

PRZEKRÓJ D-D

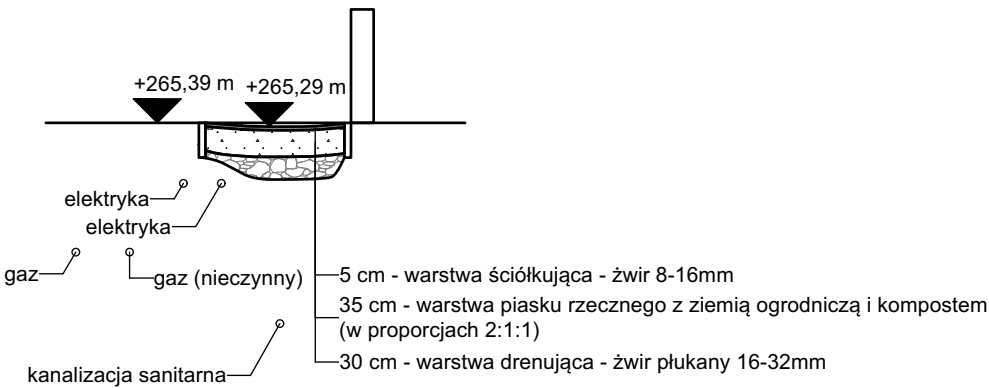

Nazwa zamierzenia budowlanego:  
Adaptacja dla zmian klimatu poprzez zmniejszenie podatności miasta Busko-Zdrój na niekorzystne zjawiska pogodowe z uwzględnieniem małej retencji  
**Zadanie 1 - Likwidacja miejskiej wyspy ciepła i retencja wód opadowych na terenie ul. poprzecznej w Busku-Zdroju**

| ZESPÓŁ PROJEKTOWY:   |         |   |         |
|--|---------|---|---------|
| Główny projektant:<br>mgr inż. arch. Jarosław Biedroń<br>upr. bud. nr MPOIA/013/2009 | Podpis: | Projektant sprawdzający:<br>mgr inż. arch. Janusz Wojdak<br>nr upr. 10/PKOKK/2019 | Podpis: |
| Współpraca projektowa:<br>mgr inż. arch. kraj.<br>Agnieszka Kurzyk                   | Podpis: | Współpraca projektowa:  | Podpis: |

|   |                                     |
|---|-------------------------------------|
| Stadium:<br>PROJEKT BUDOWLANY                             | Data opracowania:<br>26.04.2024     |
| Tytuł rysunku:<br><b>PRZEKROJE PRZEZ OGRODY DESZCZOWE</b> | Skala rysunku:<br>1:100             |
|   | Nr rys. / rewizja:<br><b>PZT-02</b> |

WSZELKIE PRAWA AUTORSKIE ZASTRZEŻONE kopiowanie, powielanie lub publikowanie niniejszego opracowania w części lub w całości bez zgody autorów jest zabronione - podstawa prawna: Ustawa o prawie autorskim i prawach pokrewnych z dnia 04.02.1994 r. (dziennik ustaw nr 24 poz. 83 z dnia 23.02.1994 r. z późniejszymi zmianami)