

MAPA DO CELÓW PROJEKTOWYCH

woj. świętokrzyskie 26
powiat: buski 2601
j.ewid.: Busko-Zdrój – miasto 260101_4
obręb: Busko-Zdrój 260101_4.0006
skala 1:500
geodezyjny układ odniesienia :PL-ETRF2000
układ wysokościowy: PL-EVRF2007-NH
układ współrzędnych płaskich prostokątnych: PL-2000/21
Nr zgłoszenia: GKN.6640.508.2024
Mapa do celów projektowych została sporządzona na podstawie
– mapy zasadniczej obrębu Busko-Zdrój (0006)
– pomiaru aktualizacyjnego wykonanego w miesiącu marcu 2023r.
przez "FAST-GEO" Marcin Anyż.
Nie wyklucza się występowania urządzeń podziemnych wcześniej
niezainwentaryzowanych.
Granice nieruchomości przyjęto z ewidencji gruntów i budynków.
Działki w obszarze opracowania nie były badane pod względem
obciążeń służebnością gruntową.
Granice obszaru będącego przedmiotem aktualizacji oznaczono linią
przerwaną koloru czerwonego.
Mapa niniejsza aktualna na dzień 22.03.2024r.

FAST-GEO  **GEODEZJA I KARTOGRAFIA**
MARCIN ANYŻ
ul. Witosa 68, 28-100 Busko-Zdrój
tel. 504 505 442 e-mail: fast-geo@wp.pl
NIP: 6551864610 REGON: 381945290

GEODETA UPRAWNIONY
inż. Marcin Anyż
Upr. Nr 22323
tel. 504 505 442

Nr ks rob. 67/2024 Busko-Zdrój, 04-04-2024r.



| | |
|--|---|
| Poświadczam że niniejszy dokument został opracowany w wyniku prac geodezyjnych i kartograficznych, których rezultaty zawiera operat techniczny pozytywnie zweryfikowany. Jednocześnie informuję, że jestem świadomy odpowiedzialności karnej za złożenie fałszywego oświadczenia | |
| Identyfikator zgłoszenia pracy geodezyjnej | GKN.6640.508.2024 |
| Organ służby geodezyjnej, który otrzymał zgłoszenie | Starosta Buski |
| Wykonawca prac geodezyjnych | FAST-GEO Geodezja i Kartografia Marcin Anyż |
| Numer i data sporządzenia dokumentu zawierającego wynik pozytywnej weryfikacji | GKN.6640.508.2024_1 z dnia 11.04.2024r. |
| Identyfikator ewidencyjny materiału zasobu-operatu technicznego | P.2601.2024.540 z dnia 11.04.2024r. |
| Imię i nazwisko oraz nr uprawnień zawodowych kierownika prac | Marcin Anyż nr uprawnień 22323 |

GEODETA UPRAWNIONY
inż. Marcin Anyż
Upr. Nr 22323
tel. 504 505 442

LEGENDA

247/2, 247/2, 294/4, 294/6 –działki niezatwierdzone
decyzją podziałową

ORIENTACJA

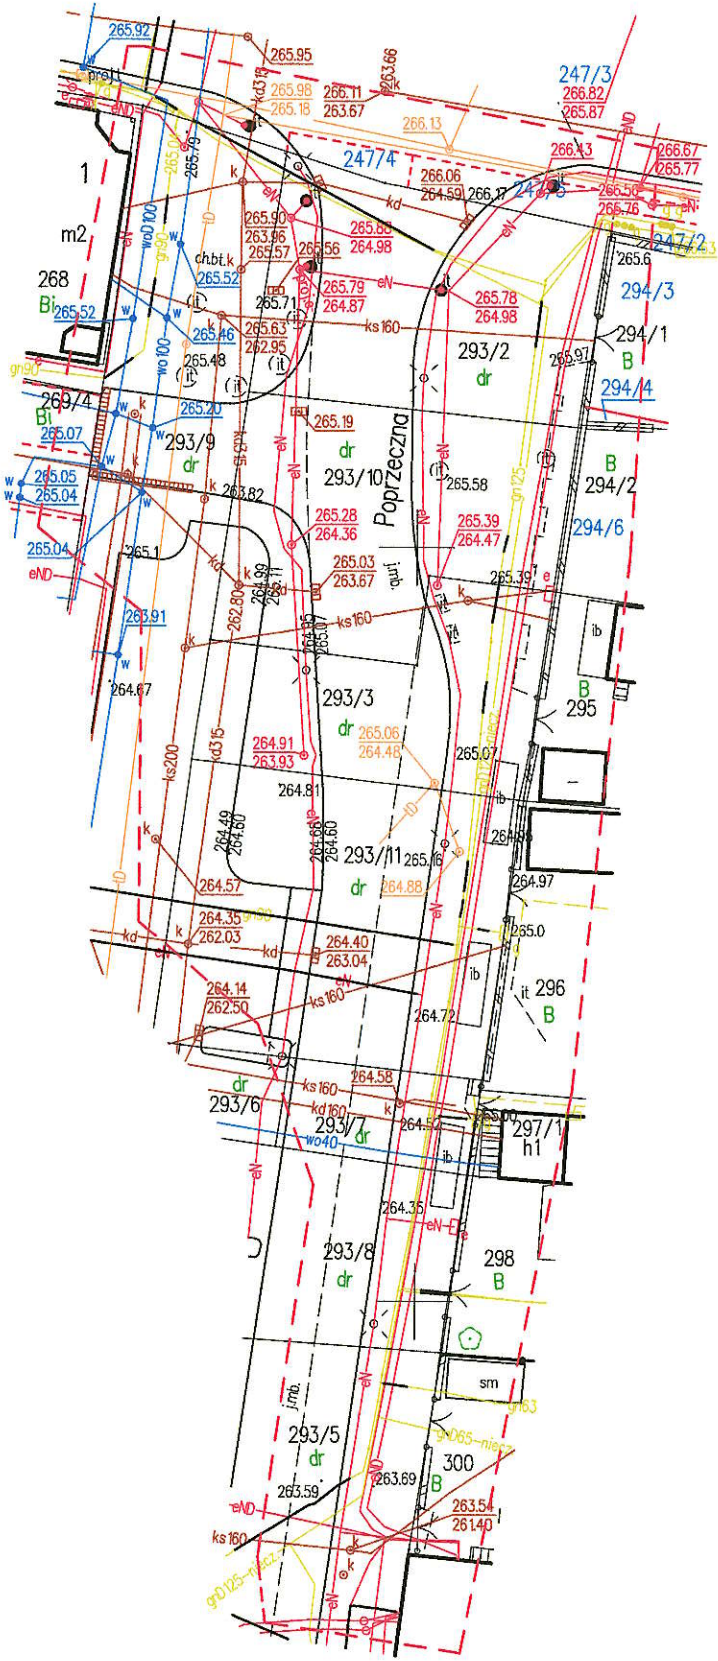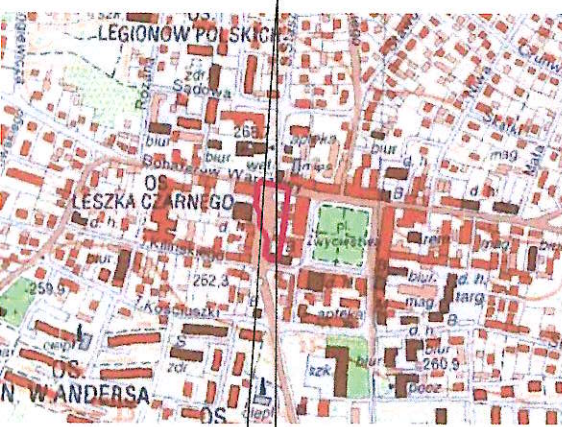

Pełnia Spółka Geodezyjno-Kartograficzna sp. z o.o.
ul. Wojciecha Bandrowskiego 16, 33-100 Tarnów
Oddział Zakład Geodezyjno-Kartograficzny w Kielcach

Gazownia w Busku-Zdroju
ul. Waryńskiego 29b, 28-100 Busko-Zdrój
tel. 22 444 33 33
NIP: 525 24 96 411
REGON 142739519

27.05.2024
Majda