

BUDYNEK WIELORODZINNY UL. EMILII PLATER MIĘDZYDROJE PZT

Lena Lighting S.A.:
ul. Kórnicka 52:
63-000 Środa Wielkopolska:

Data: 04.01.2024
Edytor: Bartosz Wocal


Edytor Bartosz Wocal
Telefon
faks
e-Mail b.wocal@lenalighting.pl

Spis treści

BUDYNEK WIELORODZINNY UL. EMILII PLATER MIĘDZYDROJE PZT


Strona tytułowa projektu	1
Spis treści	2
Scena zewnętrzna 1	
Powierzchnie zewnętrzne	
CHODNIK	
Izolinie (E, prostopadle)	3
MIEJSCE NP	
Izolinie (E, prostopadle)	4
WJAZD DO GARAŻU	
Izolinie (E, prostopadle)	5

Edytor Bartosz Wocal
Telefon
faks
e-Mail b.wocal@lenalighting.pl

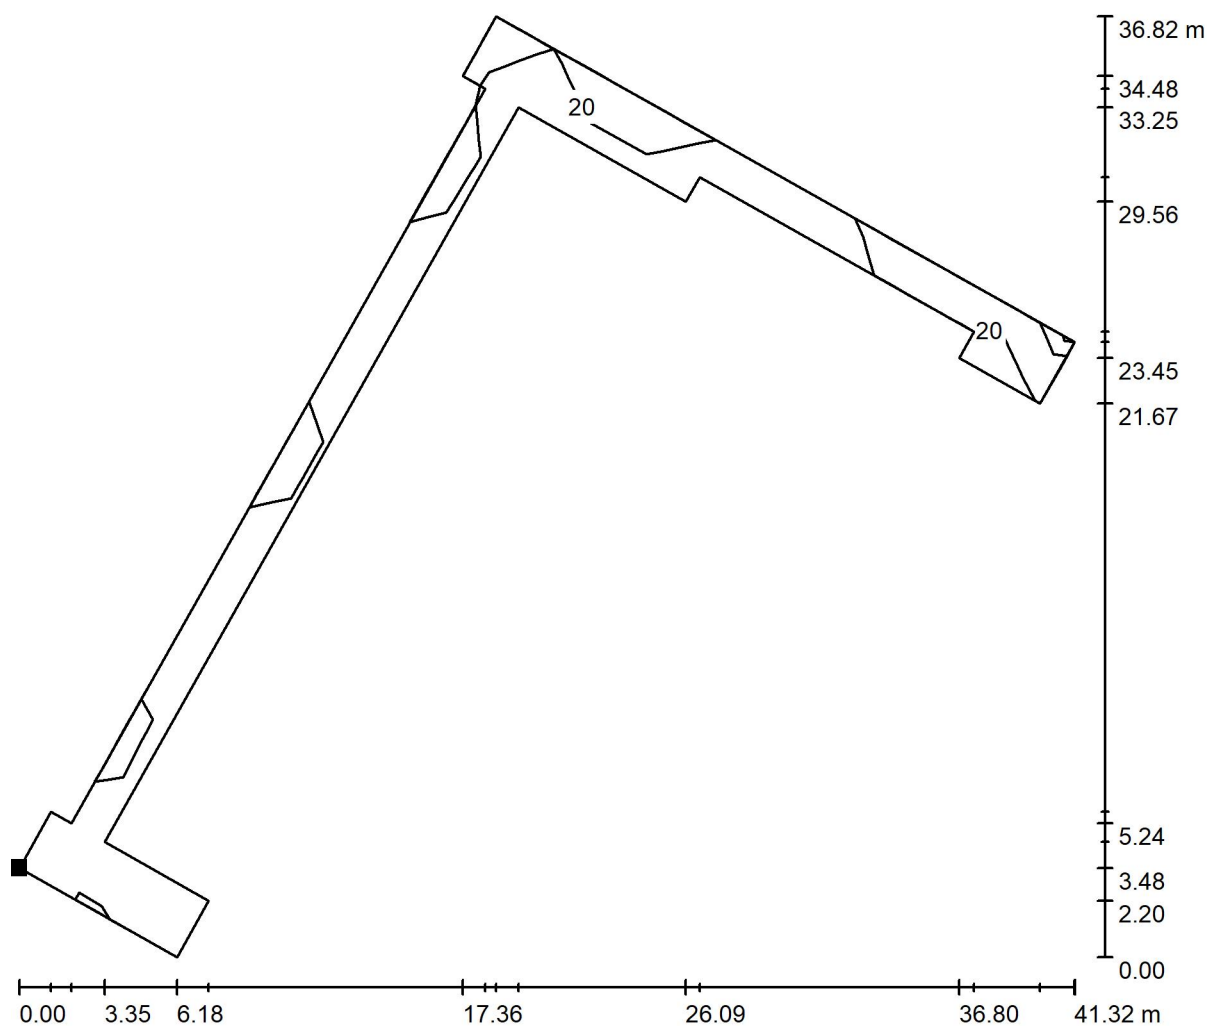Scena zewnętrzna 1 / CHODNIK / Izolinie (E, prostopadłe)

Wartości Lux, Skala 1 : 296


Położenie powierzchni w scenie
zewnętrznej:
Zaznaczony punkt:
(43.327 m, 57.957 m, 0.000 m)

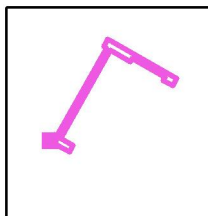


Siatka: 10 x 15 Punkty

 E_m [lx]
18 E_{min} [lx]
4.56 E_{max} [lx]
57 E_{min} / E_m
0.253 E_{min} / E_{max}
0.080

Edytor Bartosz Wocal
Telefon
faks
e-Mail b.wocal@lenalighting.pl

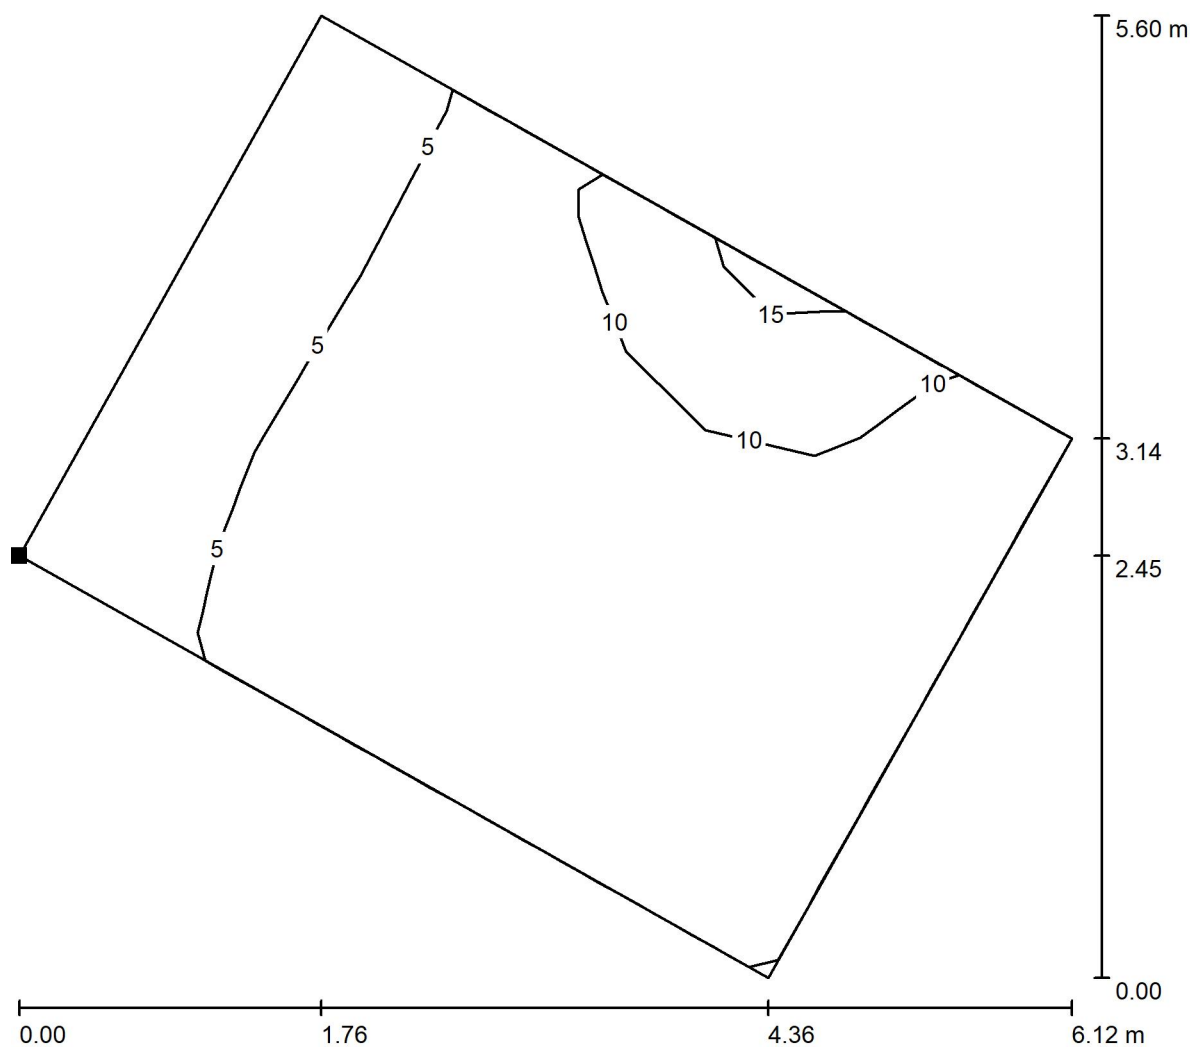Scena zewnętrzna 1 / MIEJSCE NP / Izolinie (E, prostopadłe)

Położenie powierzchni w scenie zewnętrznej:
Zaznaczony punkt:
(40.635 m, 53.141 m, 0.000 m)

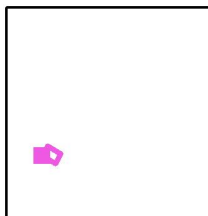

Wartości Lux, Skala 1 : 44

Siatka: 6 x 8 Punkty

E_m [lx]
6.95


E_{min} [lx]
3.67

E_{max} [lx]
15

E_{min} / E_m
0.529


E_{min} / E_{max}
0.251

Edytor Bartosz Wocal
Telefon
faks
e-Mail b.wocal@lenalighting.pl

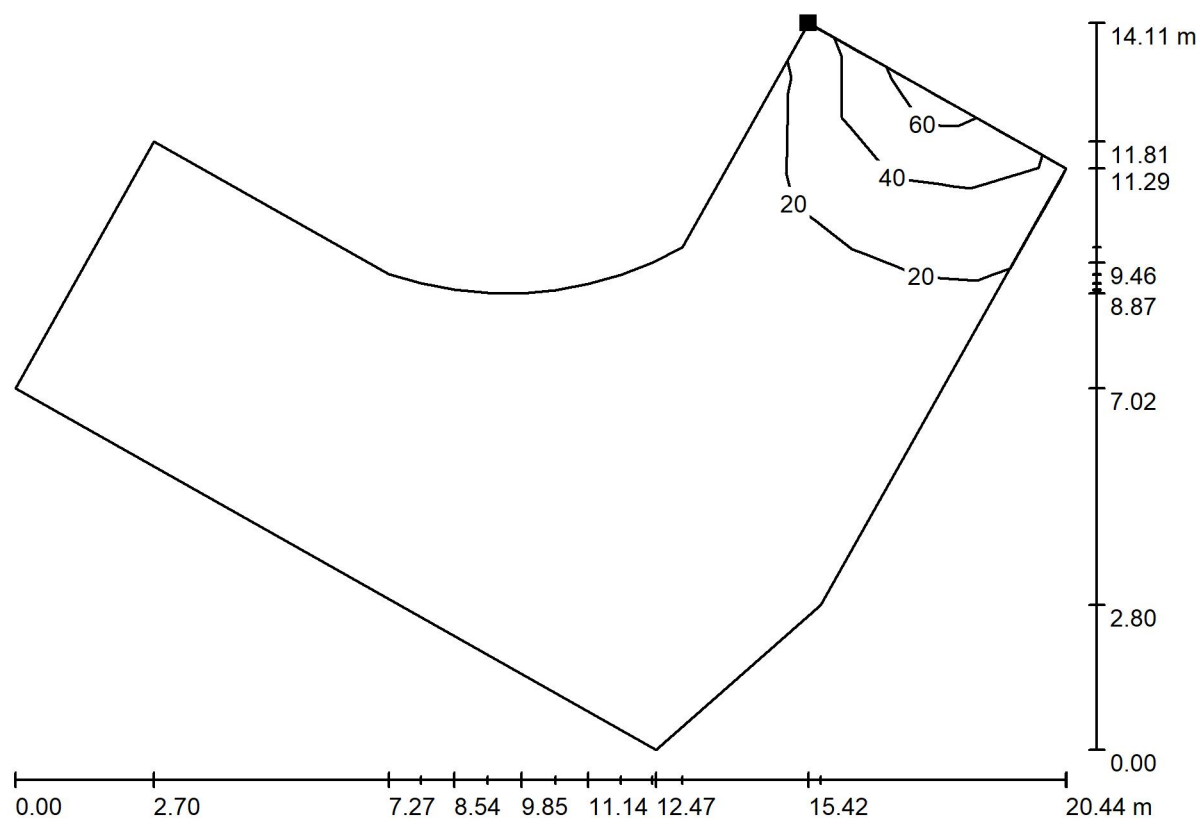Scena zewnętrzna 1 / WJAZD DO GARAŻU / Izolinie (E, prostopadłe)

Wartości Lux, Skala 1 : 147

Położenie powierzchni w scenie
zewnętrznej:
Zaznaczony punkt:
(53.263 m, 55.264 m, 0.000 m)

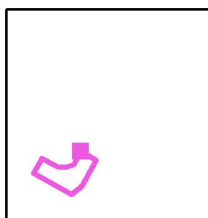

Siatka: 10 x 11 Punkty

E_m [lx]
11

E_{min} [lx]
2.85

E_{max} [lx]
59

E_{min} / E_m
0.267

E_{min} / E_{max}
0.048