





BALUSTRADA BB2 (4 szt.)

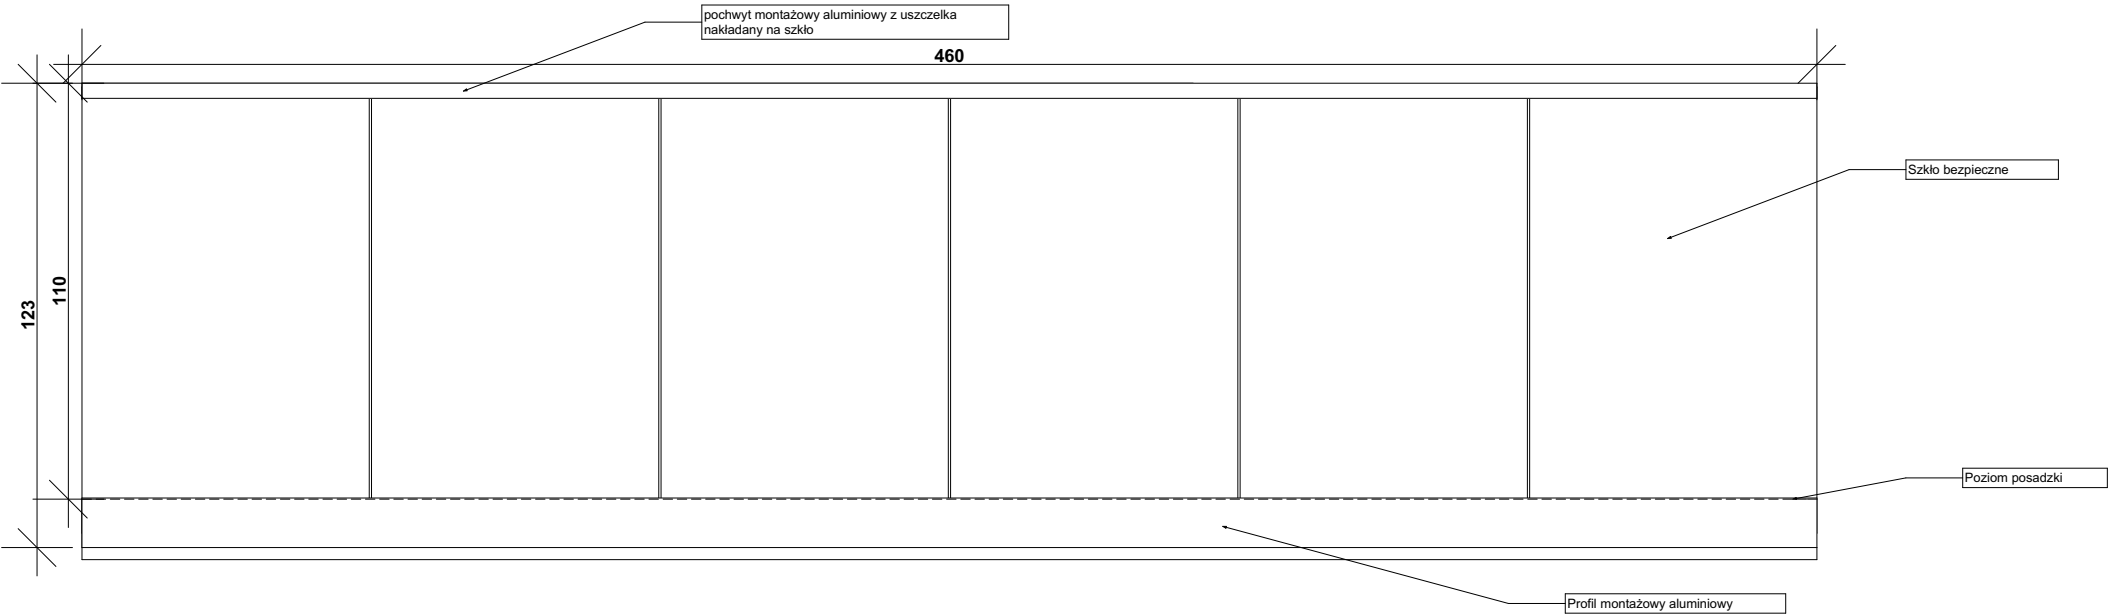

BALUSTRADA BB3 (4 szt.)

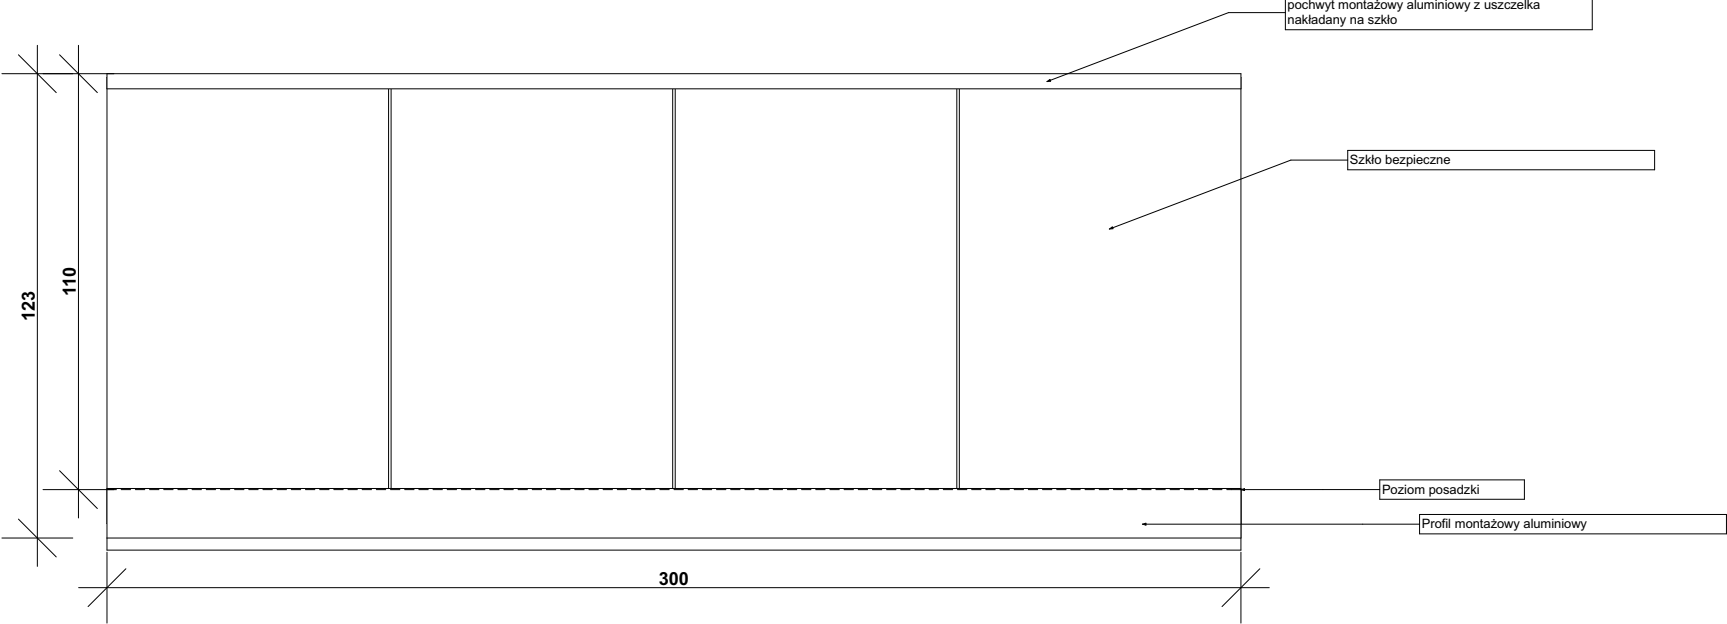

BALUSTRADA BB1 (4 szt.)

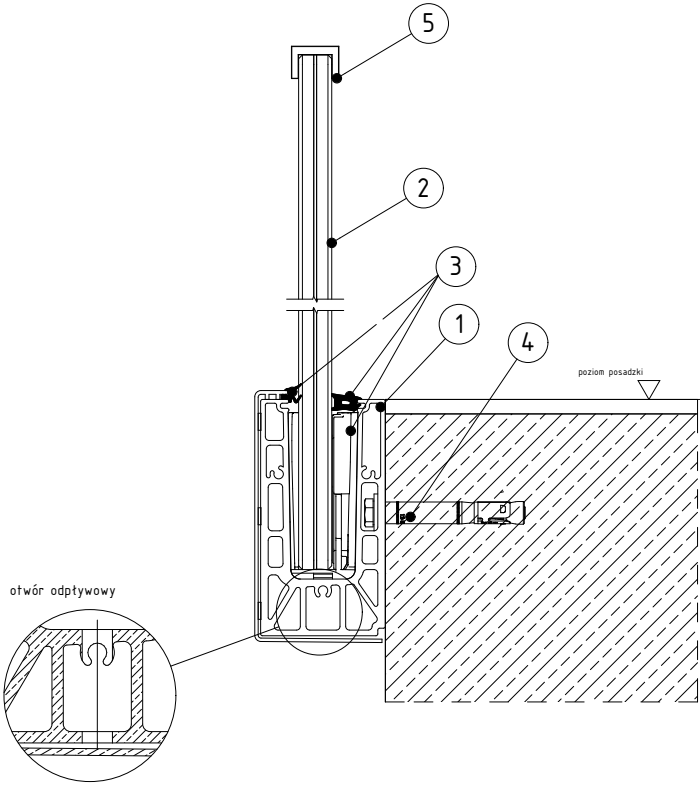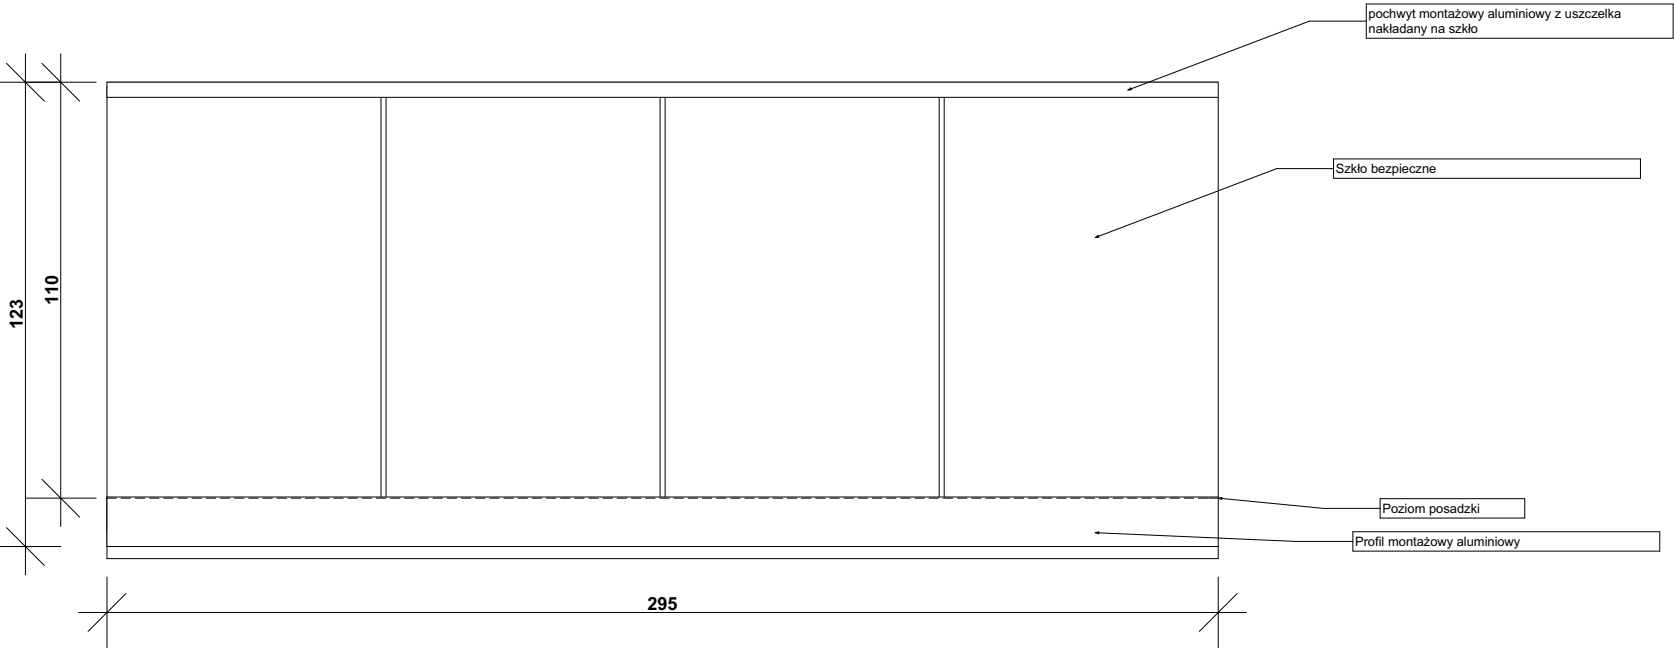

1. Profil montażowy aluminiowy
2. Szkło bezpieczne 12mm- 17,52mm
3. Uszczelki gumowe
4. Kotwa montażowa
5. Pochwyt aluminiowy z uszczelką nakładany na szkło

Uwagi:
1. Wszystkie wymiary sprawdzić na placu budowy.
2. Mocowanie sytemowe, stosować się do zaleceń wybranego systemu

ARTOP PRACOWNIA PROJEKTOWA ul.Zuzanny 13/1, 71-032 Szczecin artop@artop.szczecin.pl			
TYTUŁ RYSUNKU	BALUSTRADY BALKONOWE SZKLANE BB1,BB2,BB3		
TEMAT	BUDOWA BUDYNKU MIESZKALNEGO WIELORODZINNEGO		
ADRES	ul.Emilii Plater dz. nr 476,477,478, obręb 0021 72-500 Miedzyzdroje		
PROJEKTOWAŁ mgr inż. arch. Iwona Kaczyńska 56/Sz/2000 specj. architektoniczna SPRAWDZIŁ mgr inż. arch. Tomasz Sobiecki 31/ZPOI/OKK/2017 specj. architektoniczna OPRACOWAŁ	PODPIS	Branża ARCHITEKTURA	Data X.2024
		Skala 1:20	Nr rys. 19