
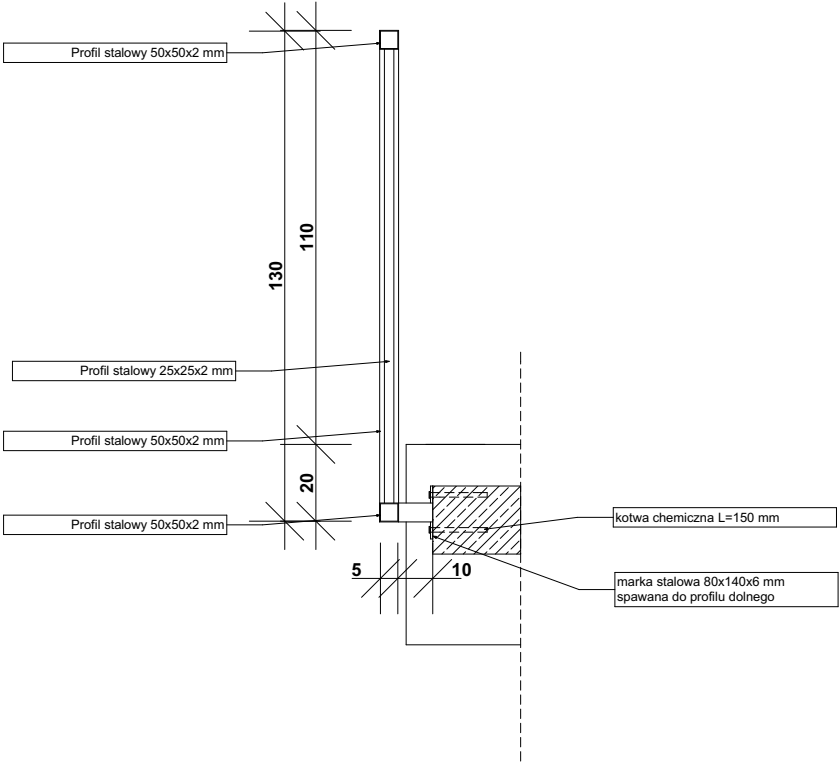


Balustrada B8			Szt: 3
Lp.	Element	Ilość	Dł. całkowita (mm)
1.	Profil stalowy 50x50x2	8	9400
2.	Słupek stalowy 25x25x2	18	21600
3.	Marka stalowa 140x80x6	4	
4.	Kotwa chemiczna L=150 mm	8	

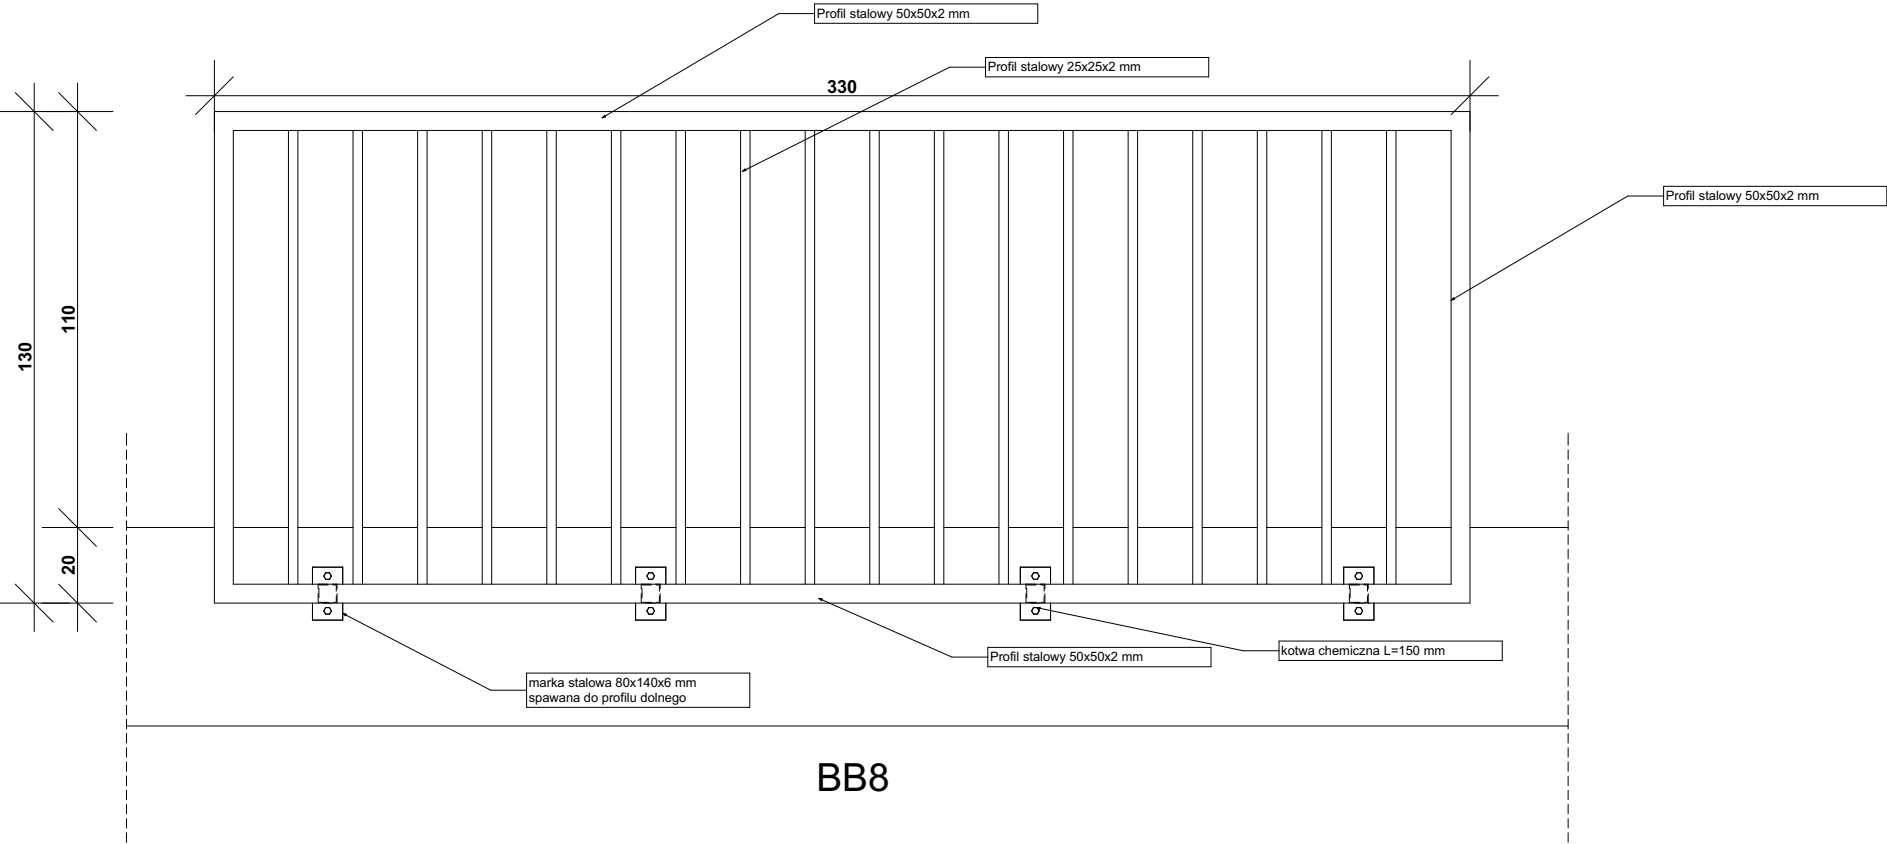

- Uwagi:
1. Wszystkie wymiary sprawdzić na placu budowy.
  2. Balustrada z profili stalowych ocynkowanych malowanych proszkowo na kolor RAL 7012

<b>ARTOP PRACOWNIA PROJEKTOWA</b> ul.Zuzanny 13/1, 71-032 Szczecin artop@artop.szczecin.pl			
TYTUŁ RYSUNKU	BALUSTRAŁA BALKONOWA BB8		
TEMAT	BUDOWA BUDYNKU MIESZKALNEGO WIELORODZINNEGO		
ADRES	ul.Emilii Plater dz. nr 476,477,478, obręb 0021 72-500 Miedzysdroje		
PROJEKTOWAŁ mgr inż. arch. Iwona Kaczyńska 56/Sz/2000 specj. architektoniczna	PODPIS	Branża ARCHITEKTURA	Data <b>X.2024</b>
SPRAWDZIŁ mgr inż. arch. Tomasz Sobiecki 31/ZPOI/OKK/2017 specj. architektoniczna		Skala <b>1:20</b>	Nr rys. <b>24</b>
OPRACOWAŁ			