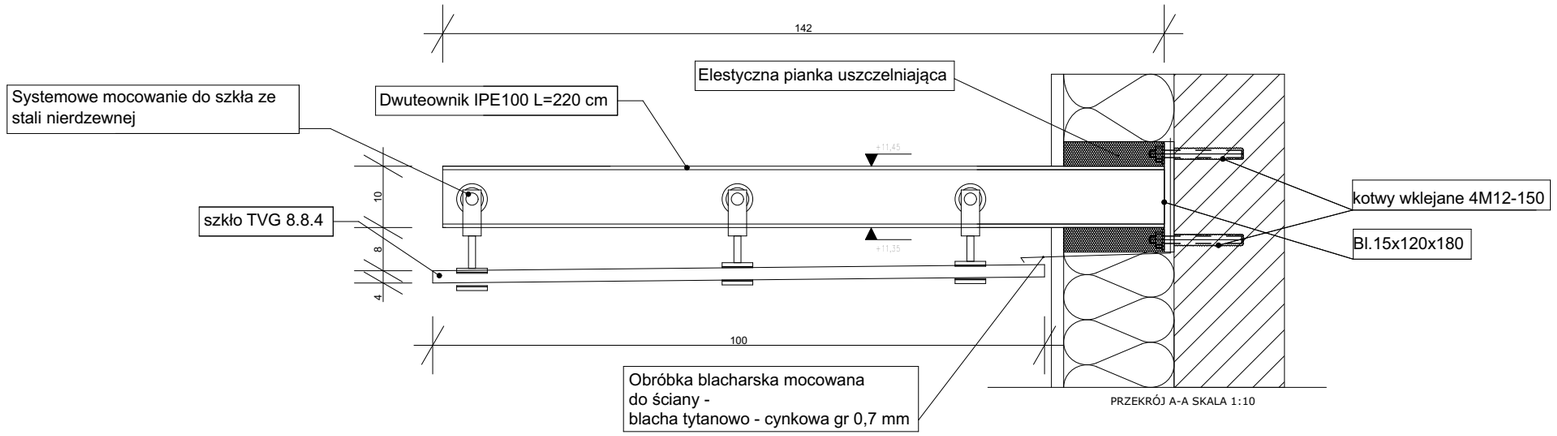

PRZEKRÓJ A-A SKALA 1:10

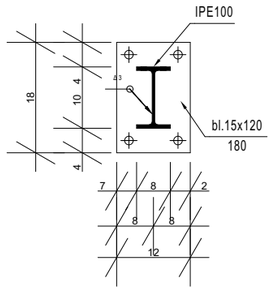

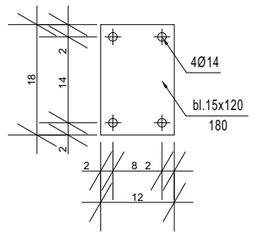

RZUT SKALA 1:20

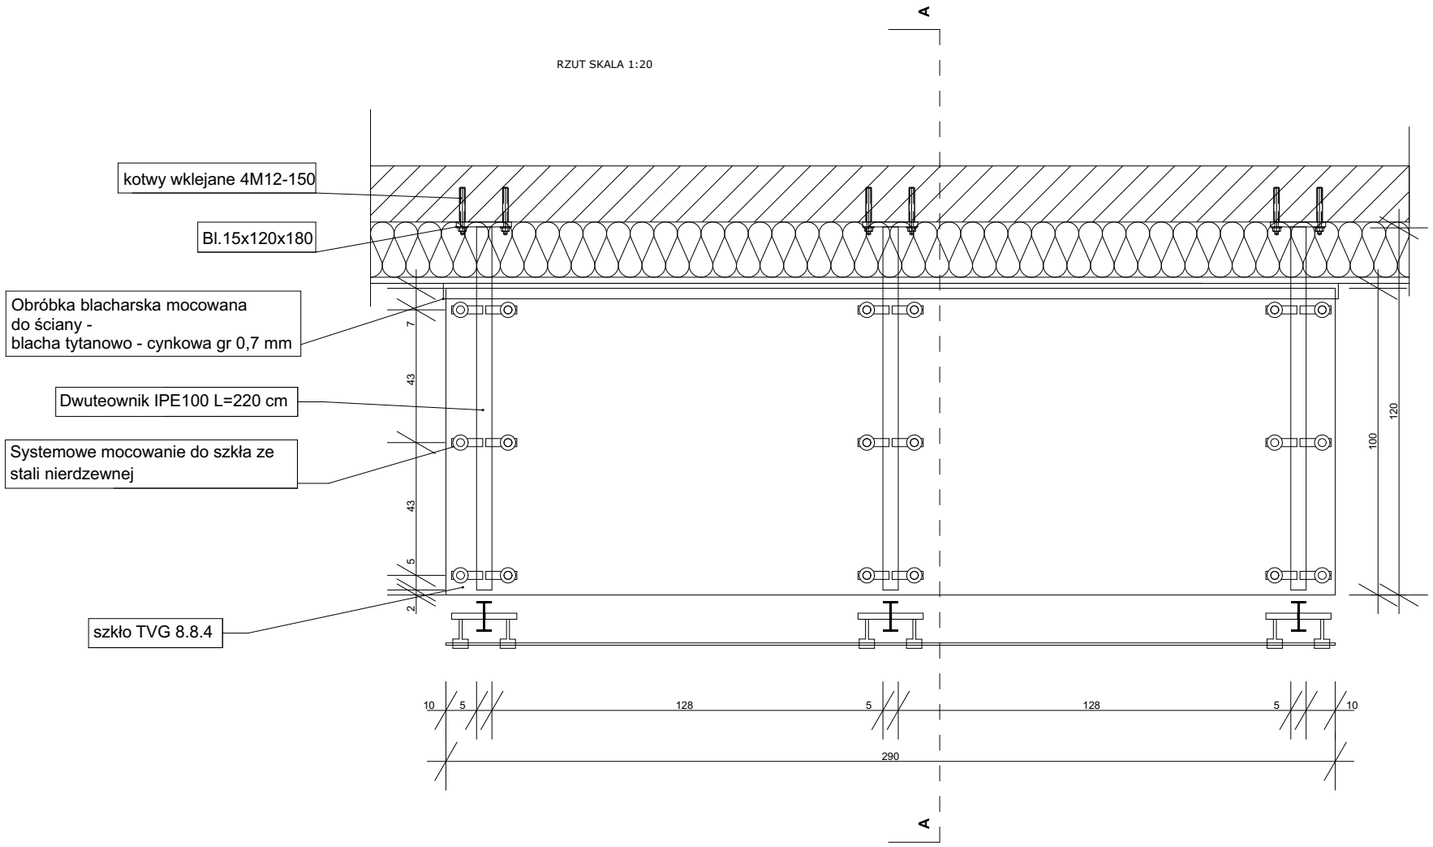

ARTOP PRACOWNIA PROJEKTOWA ul.Zuzanny 13/1, 71-032 Szczecin artop@artop.szczecin.pl	
TYTUŁ RYSUNKU	ZADASZENIE BALKONU D1
TEMAT	BUDOWA BUDYNKU MIESZKALNEGO WIELORODZINNEGO
ADRES	ul.Emilii Plater dz. nr 476,477,478, obręb 0021 72-500 Miedzyzdroje

PROJEKTOWAŁ	PODPIS	Branża	Data
mgr inż. arch. Iwona Kaczyńska 56/Sz/2000 specj. architektoniczna		ARCHITEKTURA	X.2024
SPRAWDZIŁ			
mgr inż. arch. Tomasz Sobiecki 31/ZPOI/OKK/2017 specj. architektoniczna		Skala 1:20	Nr rys. 27
OPRACOWAŁ			