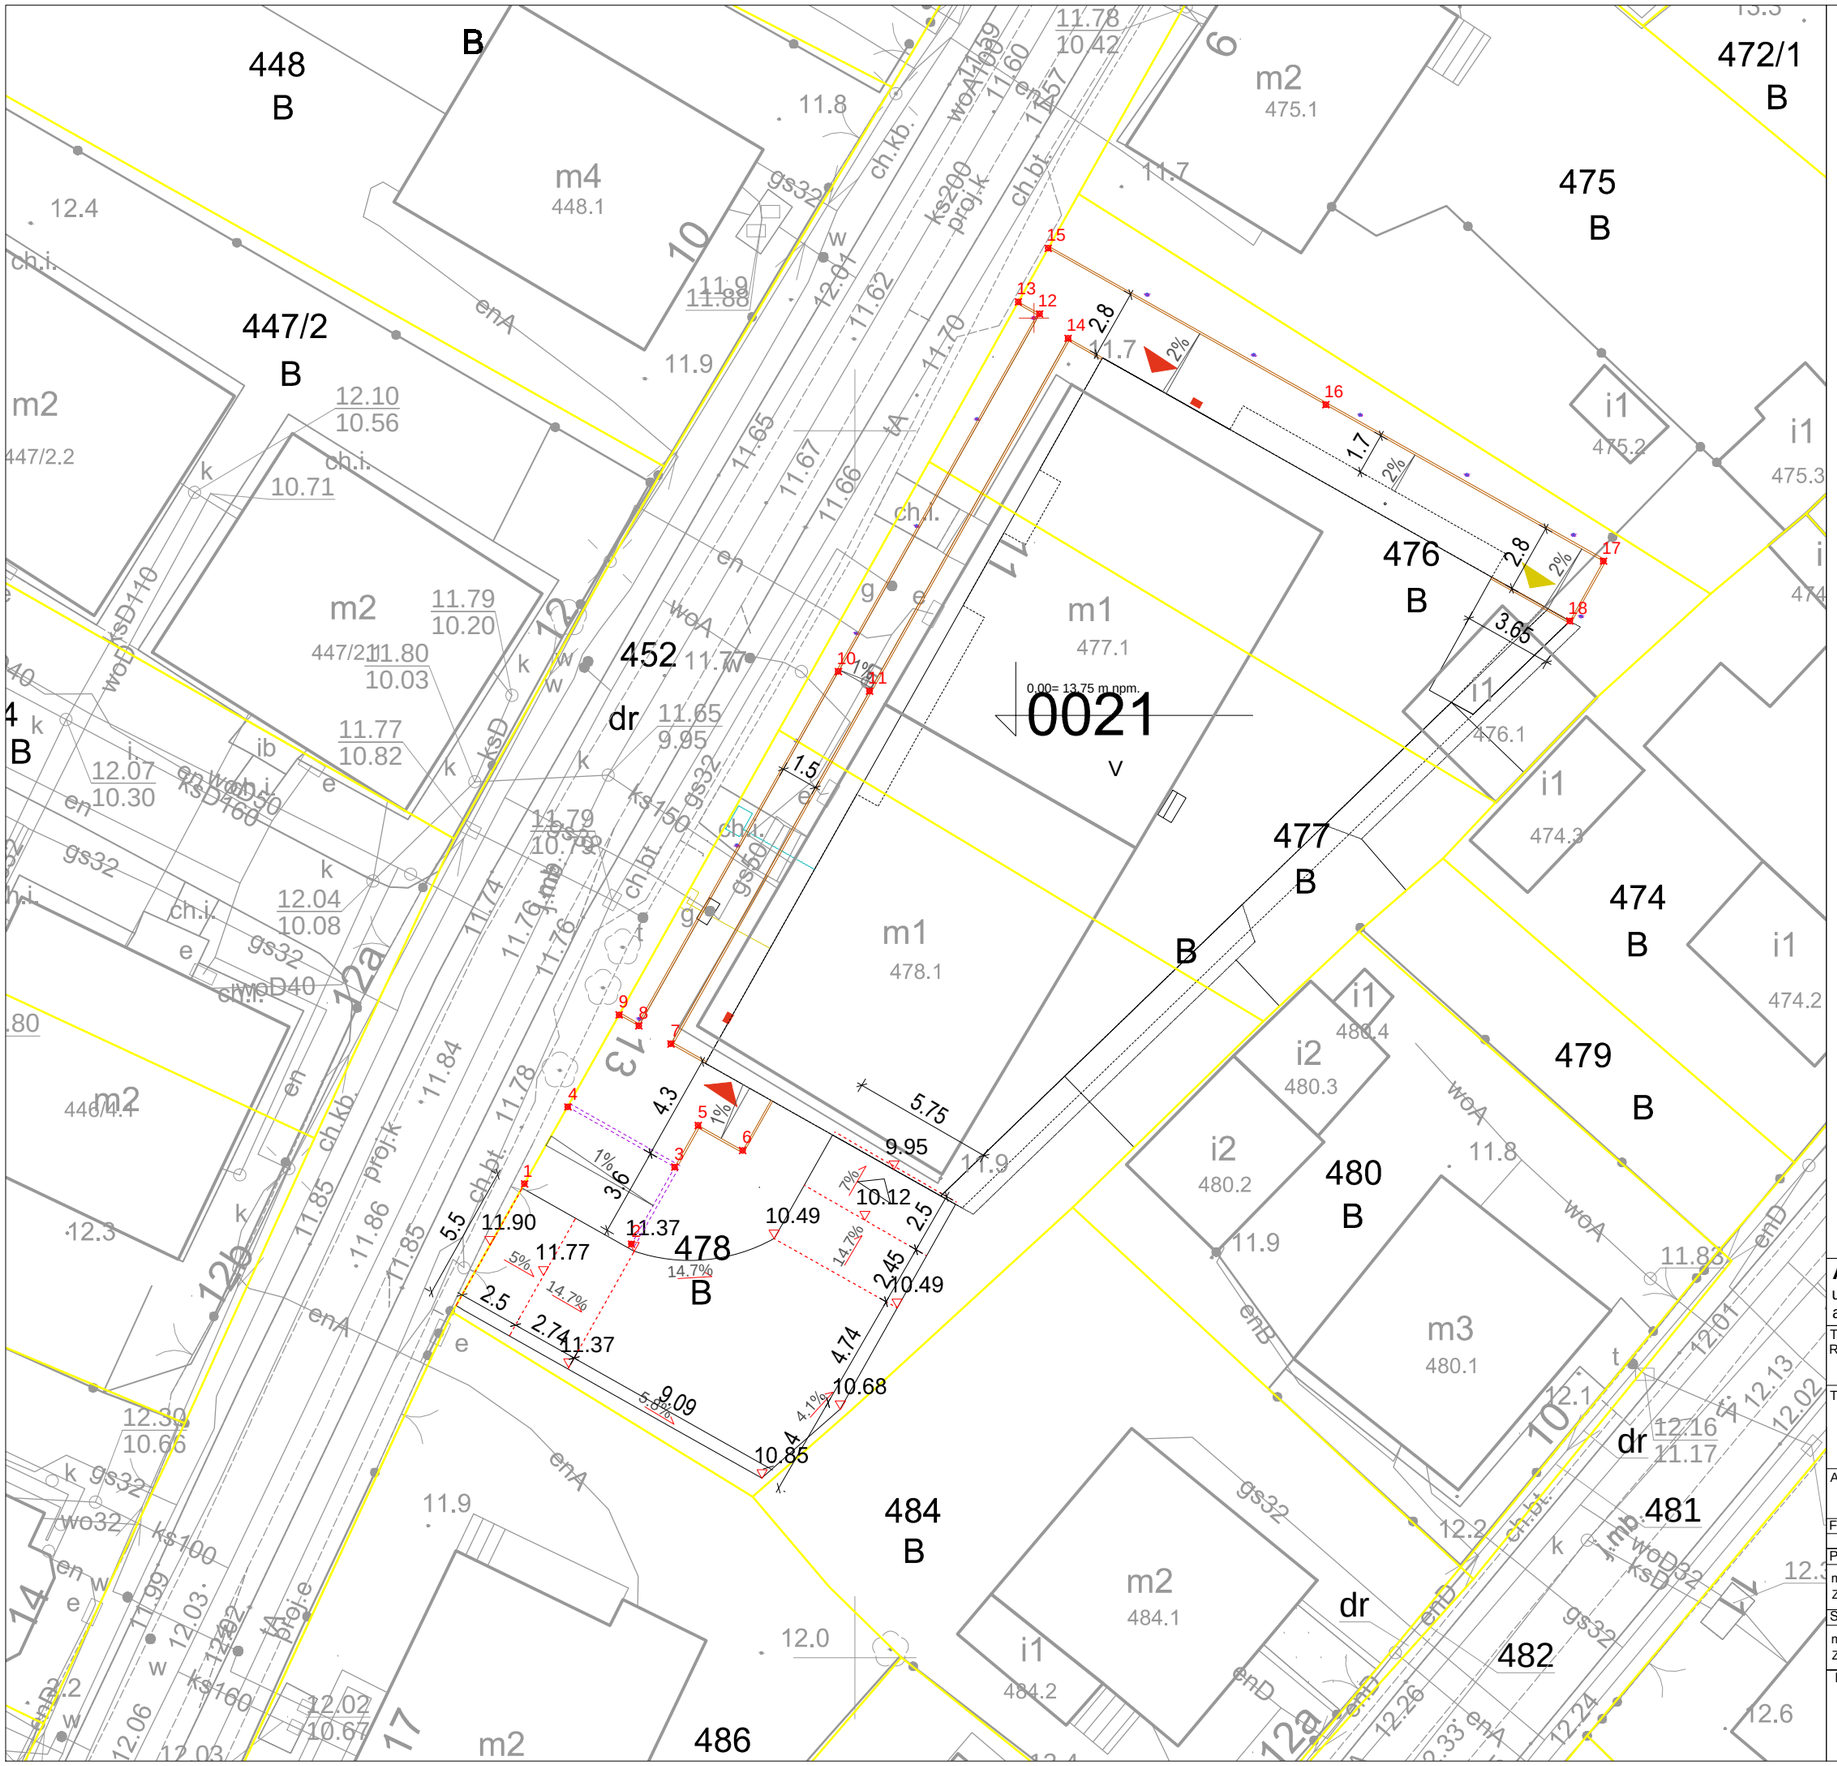

ARTOP PRACOWNIA PROJEKTOWA
ul.Zuzanny 13/1, 71-032 Szczecin
artop@artop.szczecin.pl

TYTUŁ RYSUNKU	PLAN TYCZENIA
TEMAT	Budowa budynku mieszkalnego wielorodzinnego
ADRES	ul.Emilii Plater, dz. nr 476, 477, 478 obr. 0021, 72-500 Międzyzdroje
FAZA	PROJEKT WYKONAWCZY

PROJEKTOWAŁ	PODPIS
mgr inż Łukasz Mężydło ZAP/0189/PWOD/09 specj. drogowa	
SPRAWDZIŁ	
mgr inż Konrad Leszko ZAP/0194/POOD/09 specj. drogowa	

Branża	Data	Skala	Nr rys.
DROGOWA	X.2024	1:250	DR3