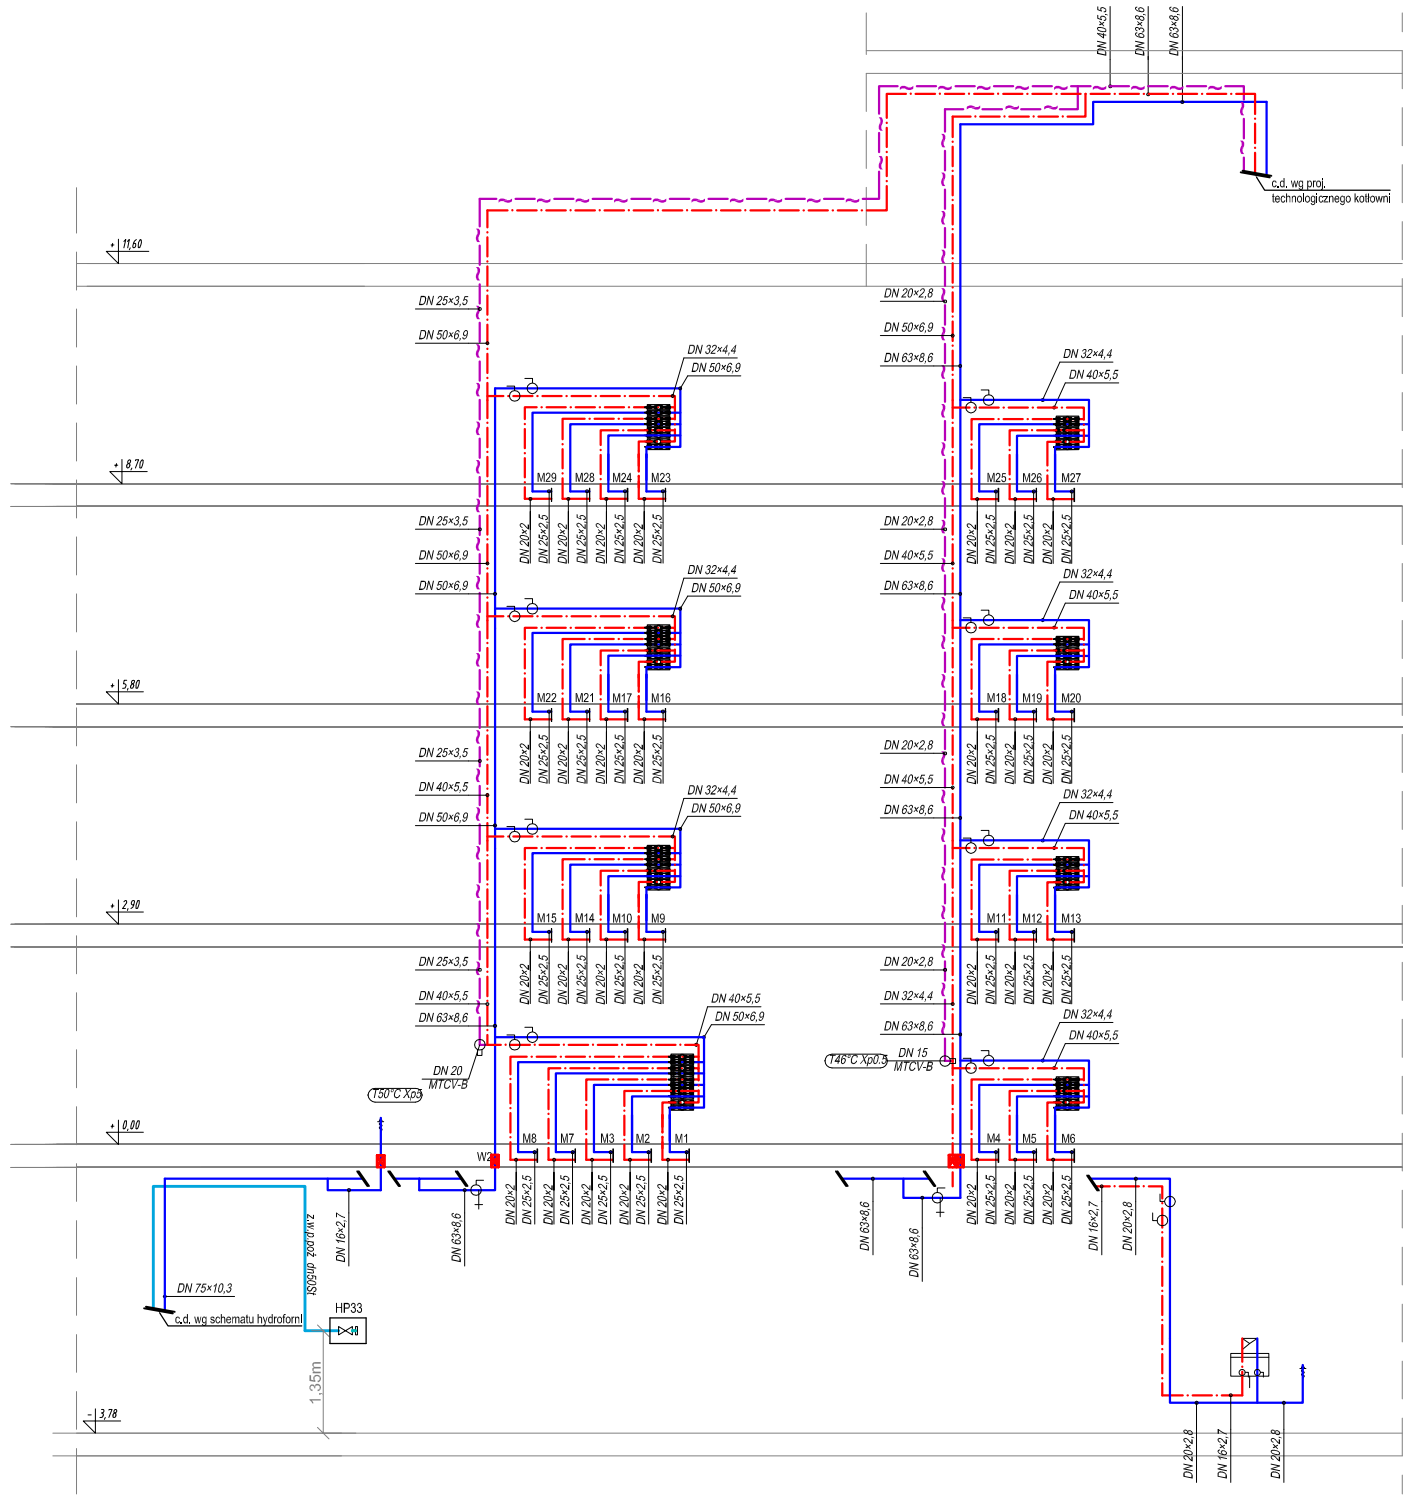

SCHEMAT HYDROFORNI 1:50

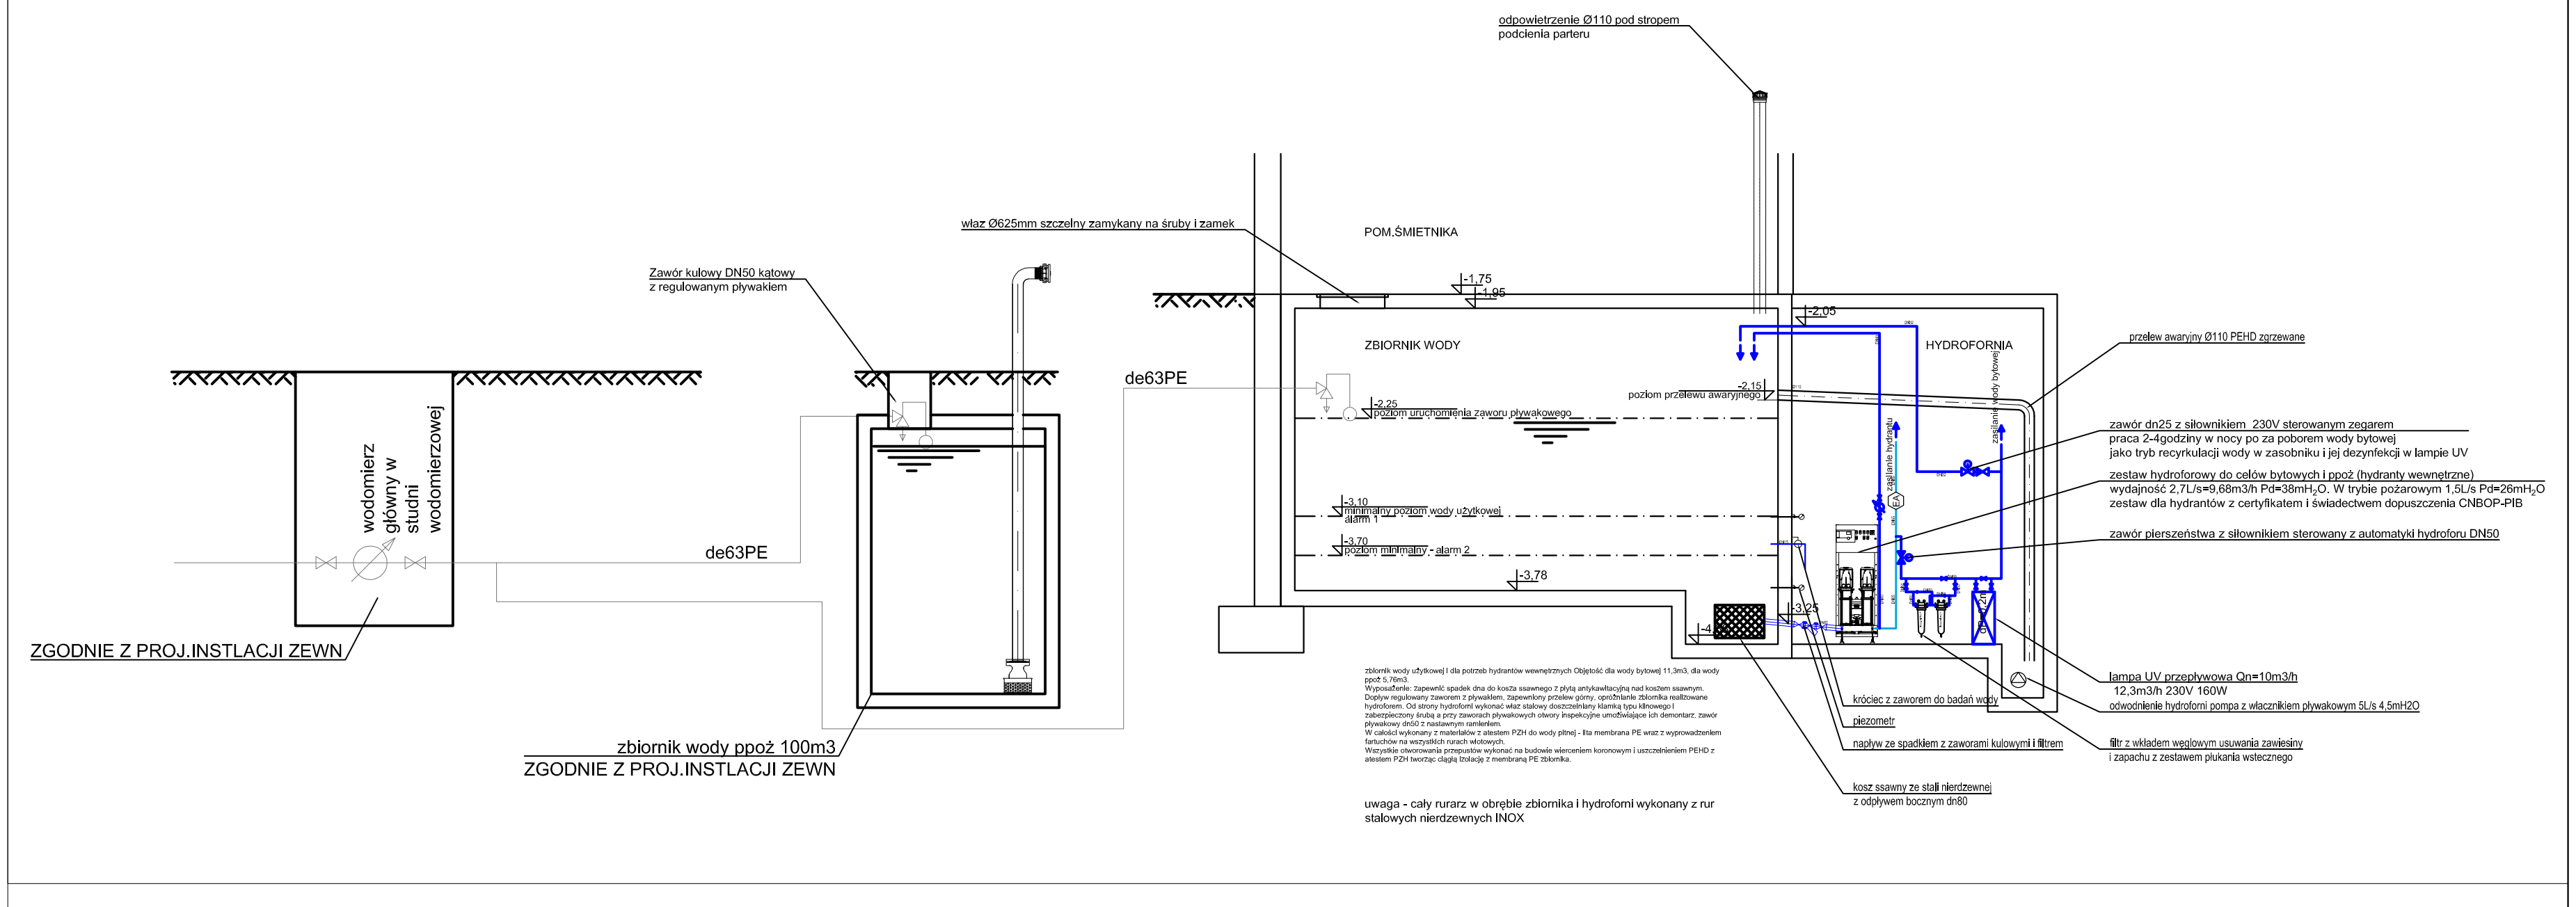

Zbiornik wody użytkowej i dla potrzeb hydrantów wewnętrznych Objętość dla wody bytowej 11,3m3. dla wody ppoż 5,76m3
Wyposażenie: zapewnić spadek dna do kosza ssawnego z płyta antykawitacyjną nad koszem ssawnym.
Dolnym regulowany zaworem z pływakiem, zapewniony przelew górny, opróżnianie zbiornika realizowane hydroforem. Od strony hydroforni wykonać właz stalowy doszczelniany klamką typu klinowego i zabezpieczony śrubą a przy zawarach pływakowych otwory inspekcyjne umożliwiające ich demontaż. zawór pływakowy dn50 z nastawnym ramieniem.
W całości wykonany z materiałów z atestem PZH do wody pitnej - Ita membrana PE wraz z wyprowadzeniem fartuchów na wszystkich rurach wlotowych.
Wszystkie otworowania zostaną wykonać na budowie wierceniem koronowym i uszczelnieniem PEHD z atestem PZH tworząc ciągłą izolację z membraną PE zbiornika.

ARTOP PRACOWNIA PROJEKTOWA
ul.Zuzanny 13/1, 71-032 Szczecin
artop@artop.szczecin.pl

TYTUŁ RYSUNKU	ROZWINIĘCIE INSTALACJI WODNEJ
TEMAT	BUDOWA BUDYNKU MIESZKALNEGO WIELORODZINNEGO
ADRES	ul.Emilii Plater dz. nr 476,477,478, obręb 0021 72-500 Międzyzdroje

PROJEKTOWAŁ	PODPIS	Branża	Data
dr inż. Adam Krupiński ZAP/0072/POOS/06 specj. instalacyjna		SANITARNA	X.2024
SPRAWDZIŁA			
mgr inż. Agnieszka Cichocka ZAP/0222/PWOS/10 specj. instalacyjna		Skala	nr rys
OPRACOWAŁA		1:100	S12
mgr inż. Alicja Strachowska			