




POZ-2.2 szt.1

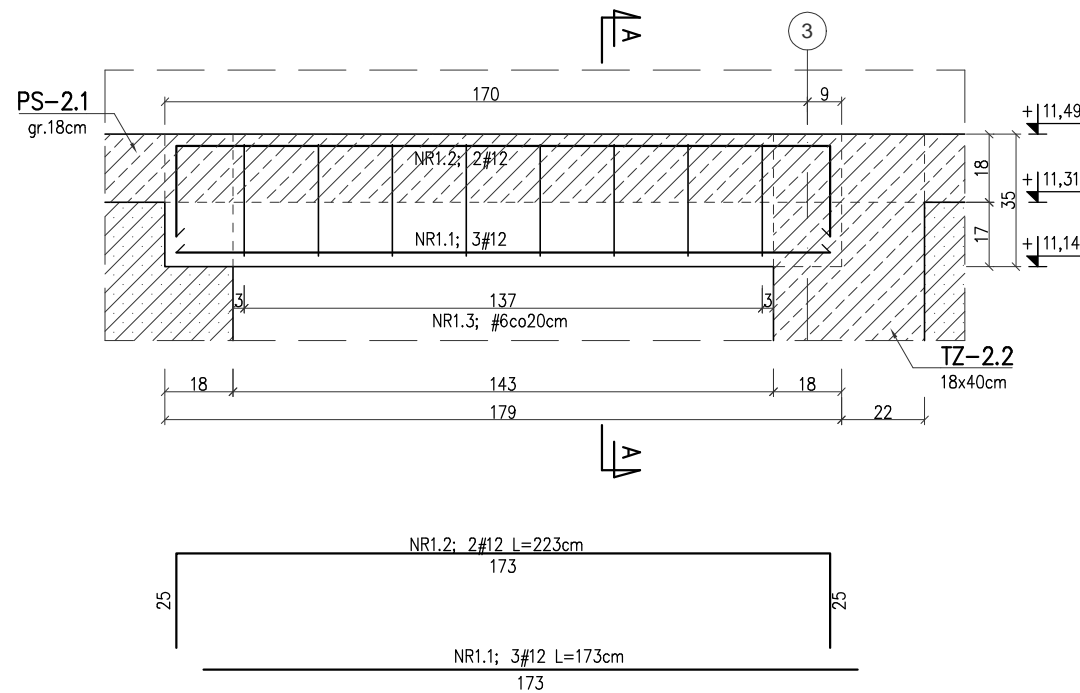

A-A


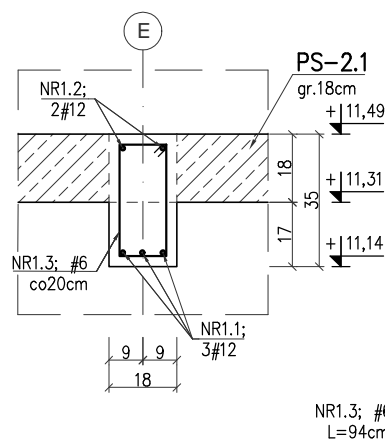


POZ-2.5 szt.1
Lotw.=146cm
Lcałk.=182m

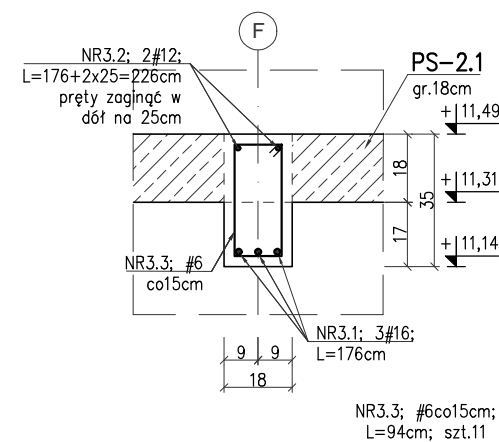


NR1.3; #6co20cm;
L=94cm; szt.8


NR3.3; #6co15cm;
L=94cm; szt.11

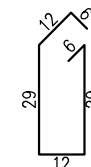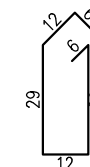

POZ-2.3
NADCIĄG szt.1

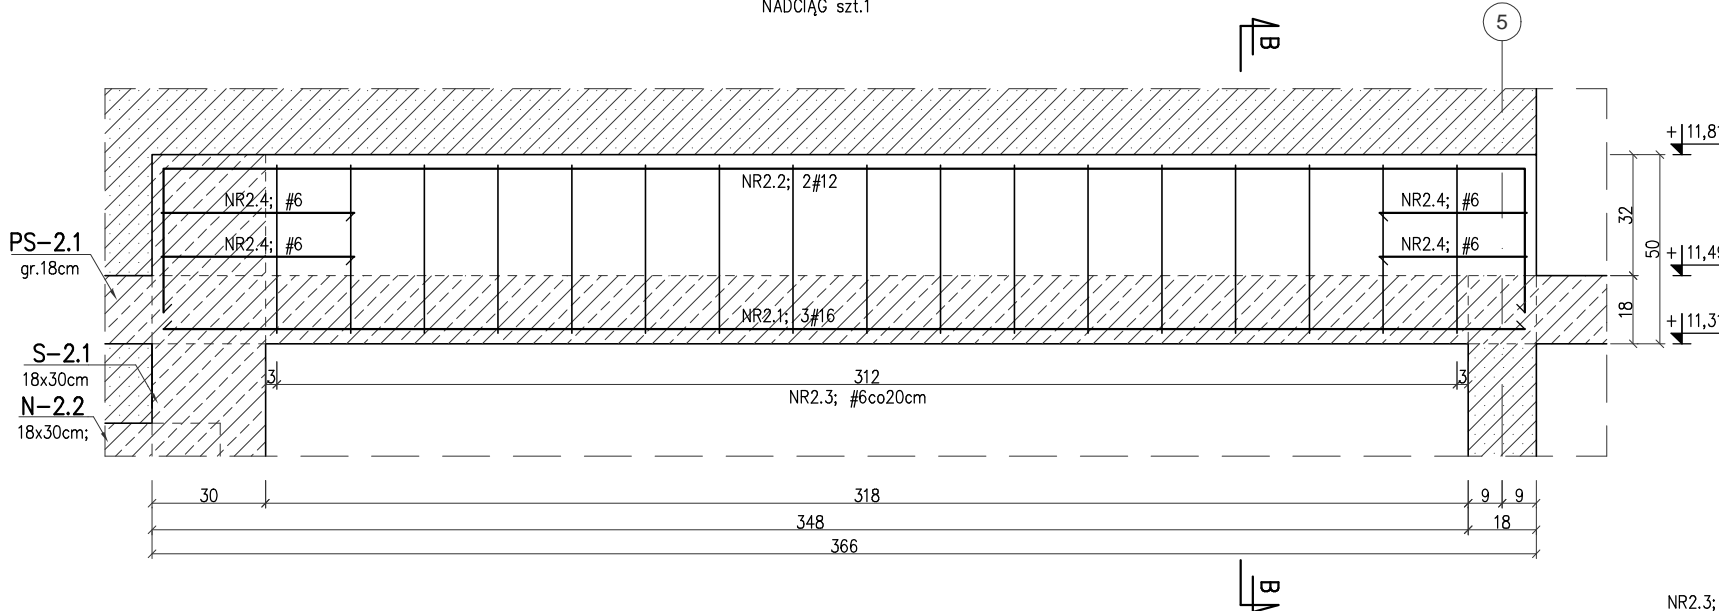


B-B

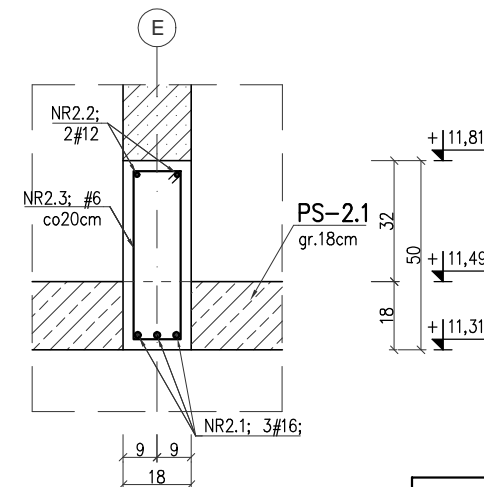

NR2.3; #6co20cm;
L=124cm; szt.17

NR2.4; 4#6; L=92cm

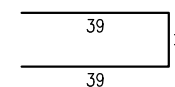

BETON C25/30 (B30)
STAL KLASY A-IIIN (Bst500s)
OTULINY: 2,5cm

ARTOP PRACOWNIA PROJEKTOWA ul.Zuzanny 13/1, 71-032 Szczecin artop@artop.szczecin.pl			
TYTUŁ RYSUNKU	PODCIĄGI ŻELBETOWE		
TEMAT	BUDWA BUDYNKU MIESZKALNEGO WIELORODZINNEGO		
ADRES	ul. Emilii Plater dz. nr 476,477,478, obręb 0021 72-500 Miedzyzdroje		
FAZA	PROJEKT WYKONAWCZY		
PROJEKTOWAŁ	PODPIS	Branża	Data
mgr inż. M. Fort Nr uprawnień 118/Sz2002 SPRAWDZIŁ		KONSTRUKCJA	IX.2024
mgr inż. T. Łuczak Nr uprawnień ZAPP/0010/POOK/003		Skala	Nr rys.
OPRACOWAŁ		1:20	12
mgr inż. P. Pancyk			
mgr inż. A. Andruch			