




ZBROJENIE PIONOWE

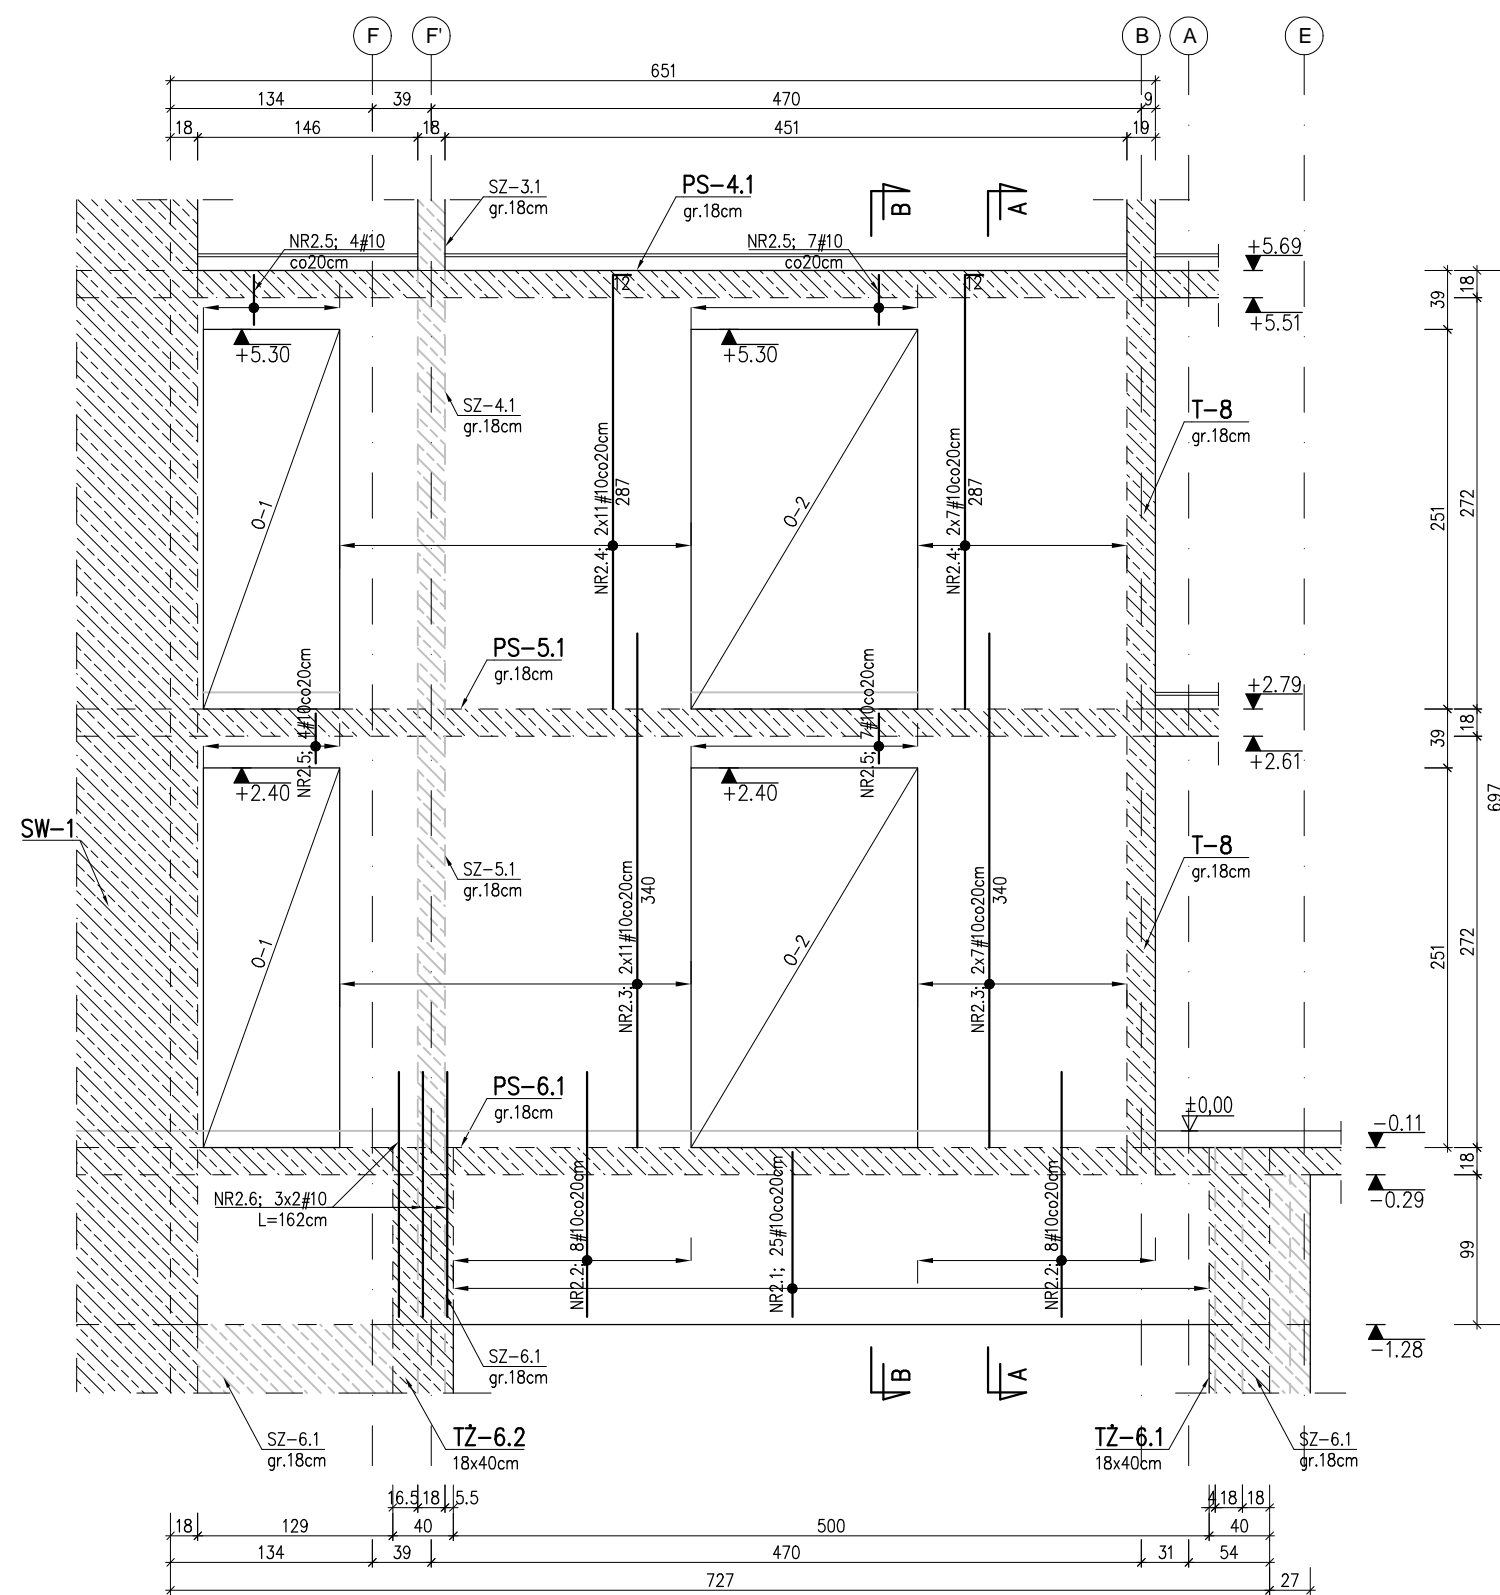

B-B

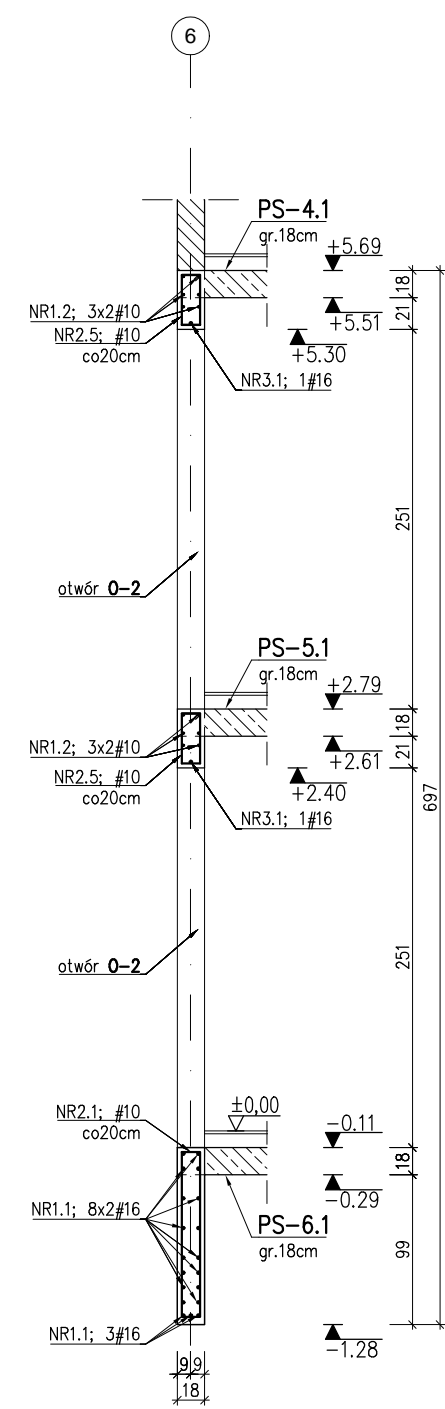

SCHEMAT DOZBROJENIA OTWORÓW

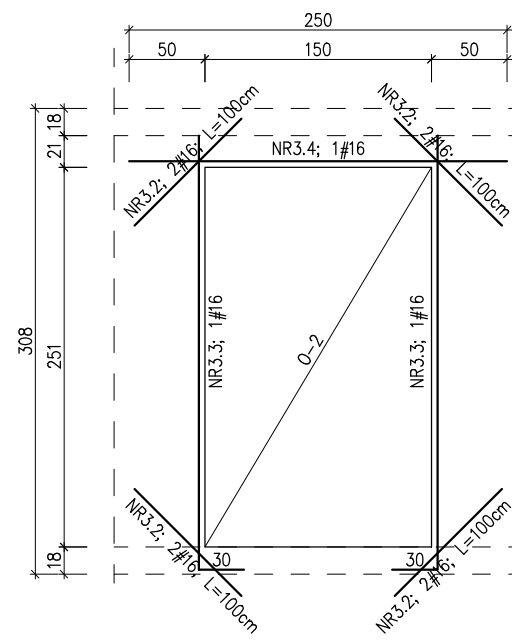

NR4.1; #6; 4szt./m²
L~25cm; szt.~100

NR2.2; #10co20
L=337cm szt.16

Zagięcia zbrojenia podano w osiach prętów

ARTOP PRACOWNIA PROJEKTOWA			
ul.Zuzanny 13/1, 71-032 Szczecin			
artop@artop.szczecin.pl			
TYTUŁ RYSUNKU	TARCZA ŻELBETOWA T-1		
TEMAT	BUDWA BUDYNKU MIESZKALNEGO WIELORODZINNEGO		
ADRES	ul. Emilii Plater dz. nr 476,477,478, obręb 0021 72-500 Międzyzdroje		
FAZA	PROJEKT WYKONAWCZY		
PROJEKTOWAŁ	PODPISY	Branża	Data
mgr inż. M. Fort Nr uprawnień 1493/2002		KONSTRUKCJA	IX.2024
SPRAWDZIŁ			
mgr inż. T. Łuczak Nr uprawnień ZAPP001010POOK003		Skala	Nr rys.
OPRACOWAŁ			
mgr inż. P. Pancyk		1:50	34
mgr inż. A. Andruch			