




ZBROJENIE POZIOME

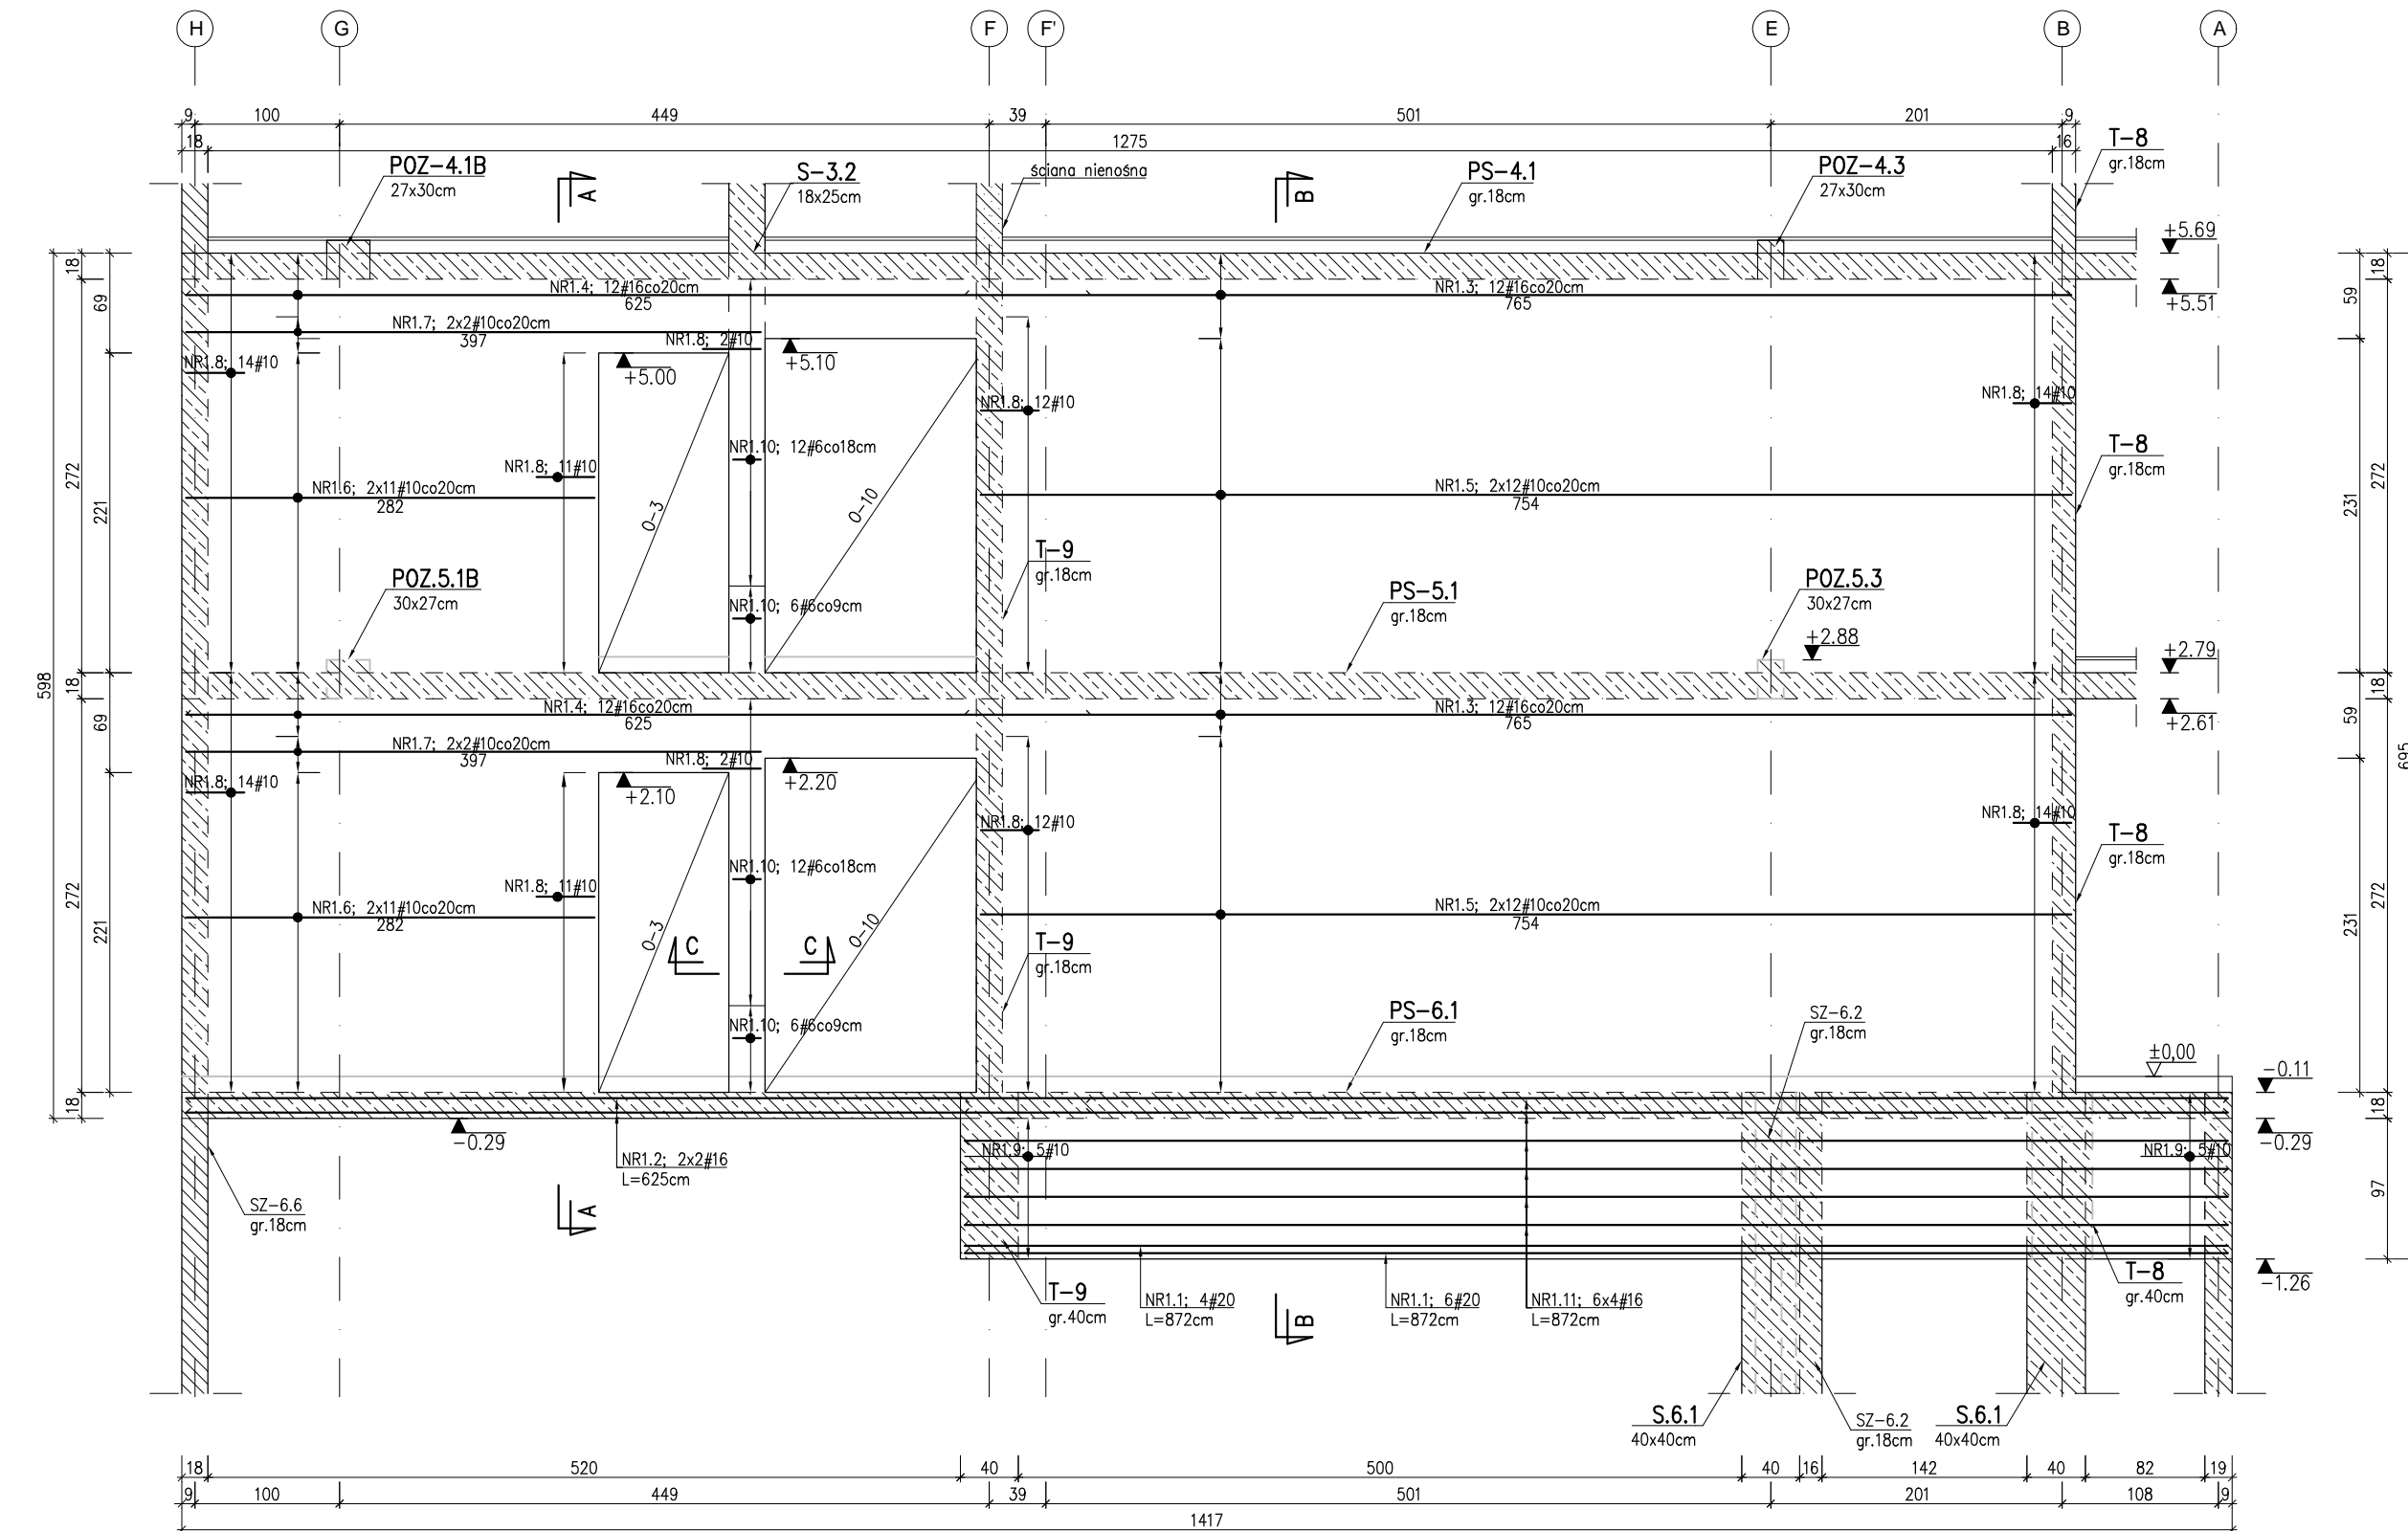


## ZBROJENIE PIONOWE

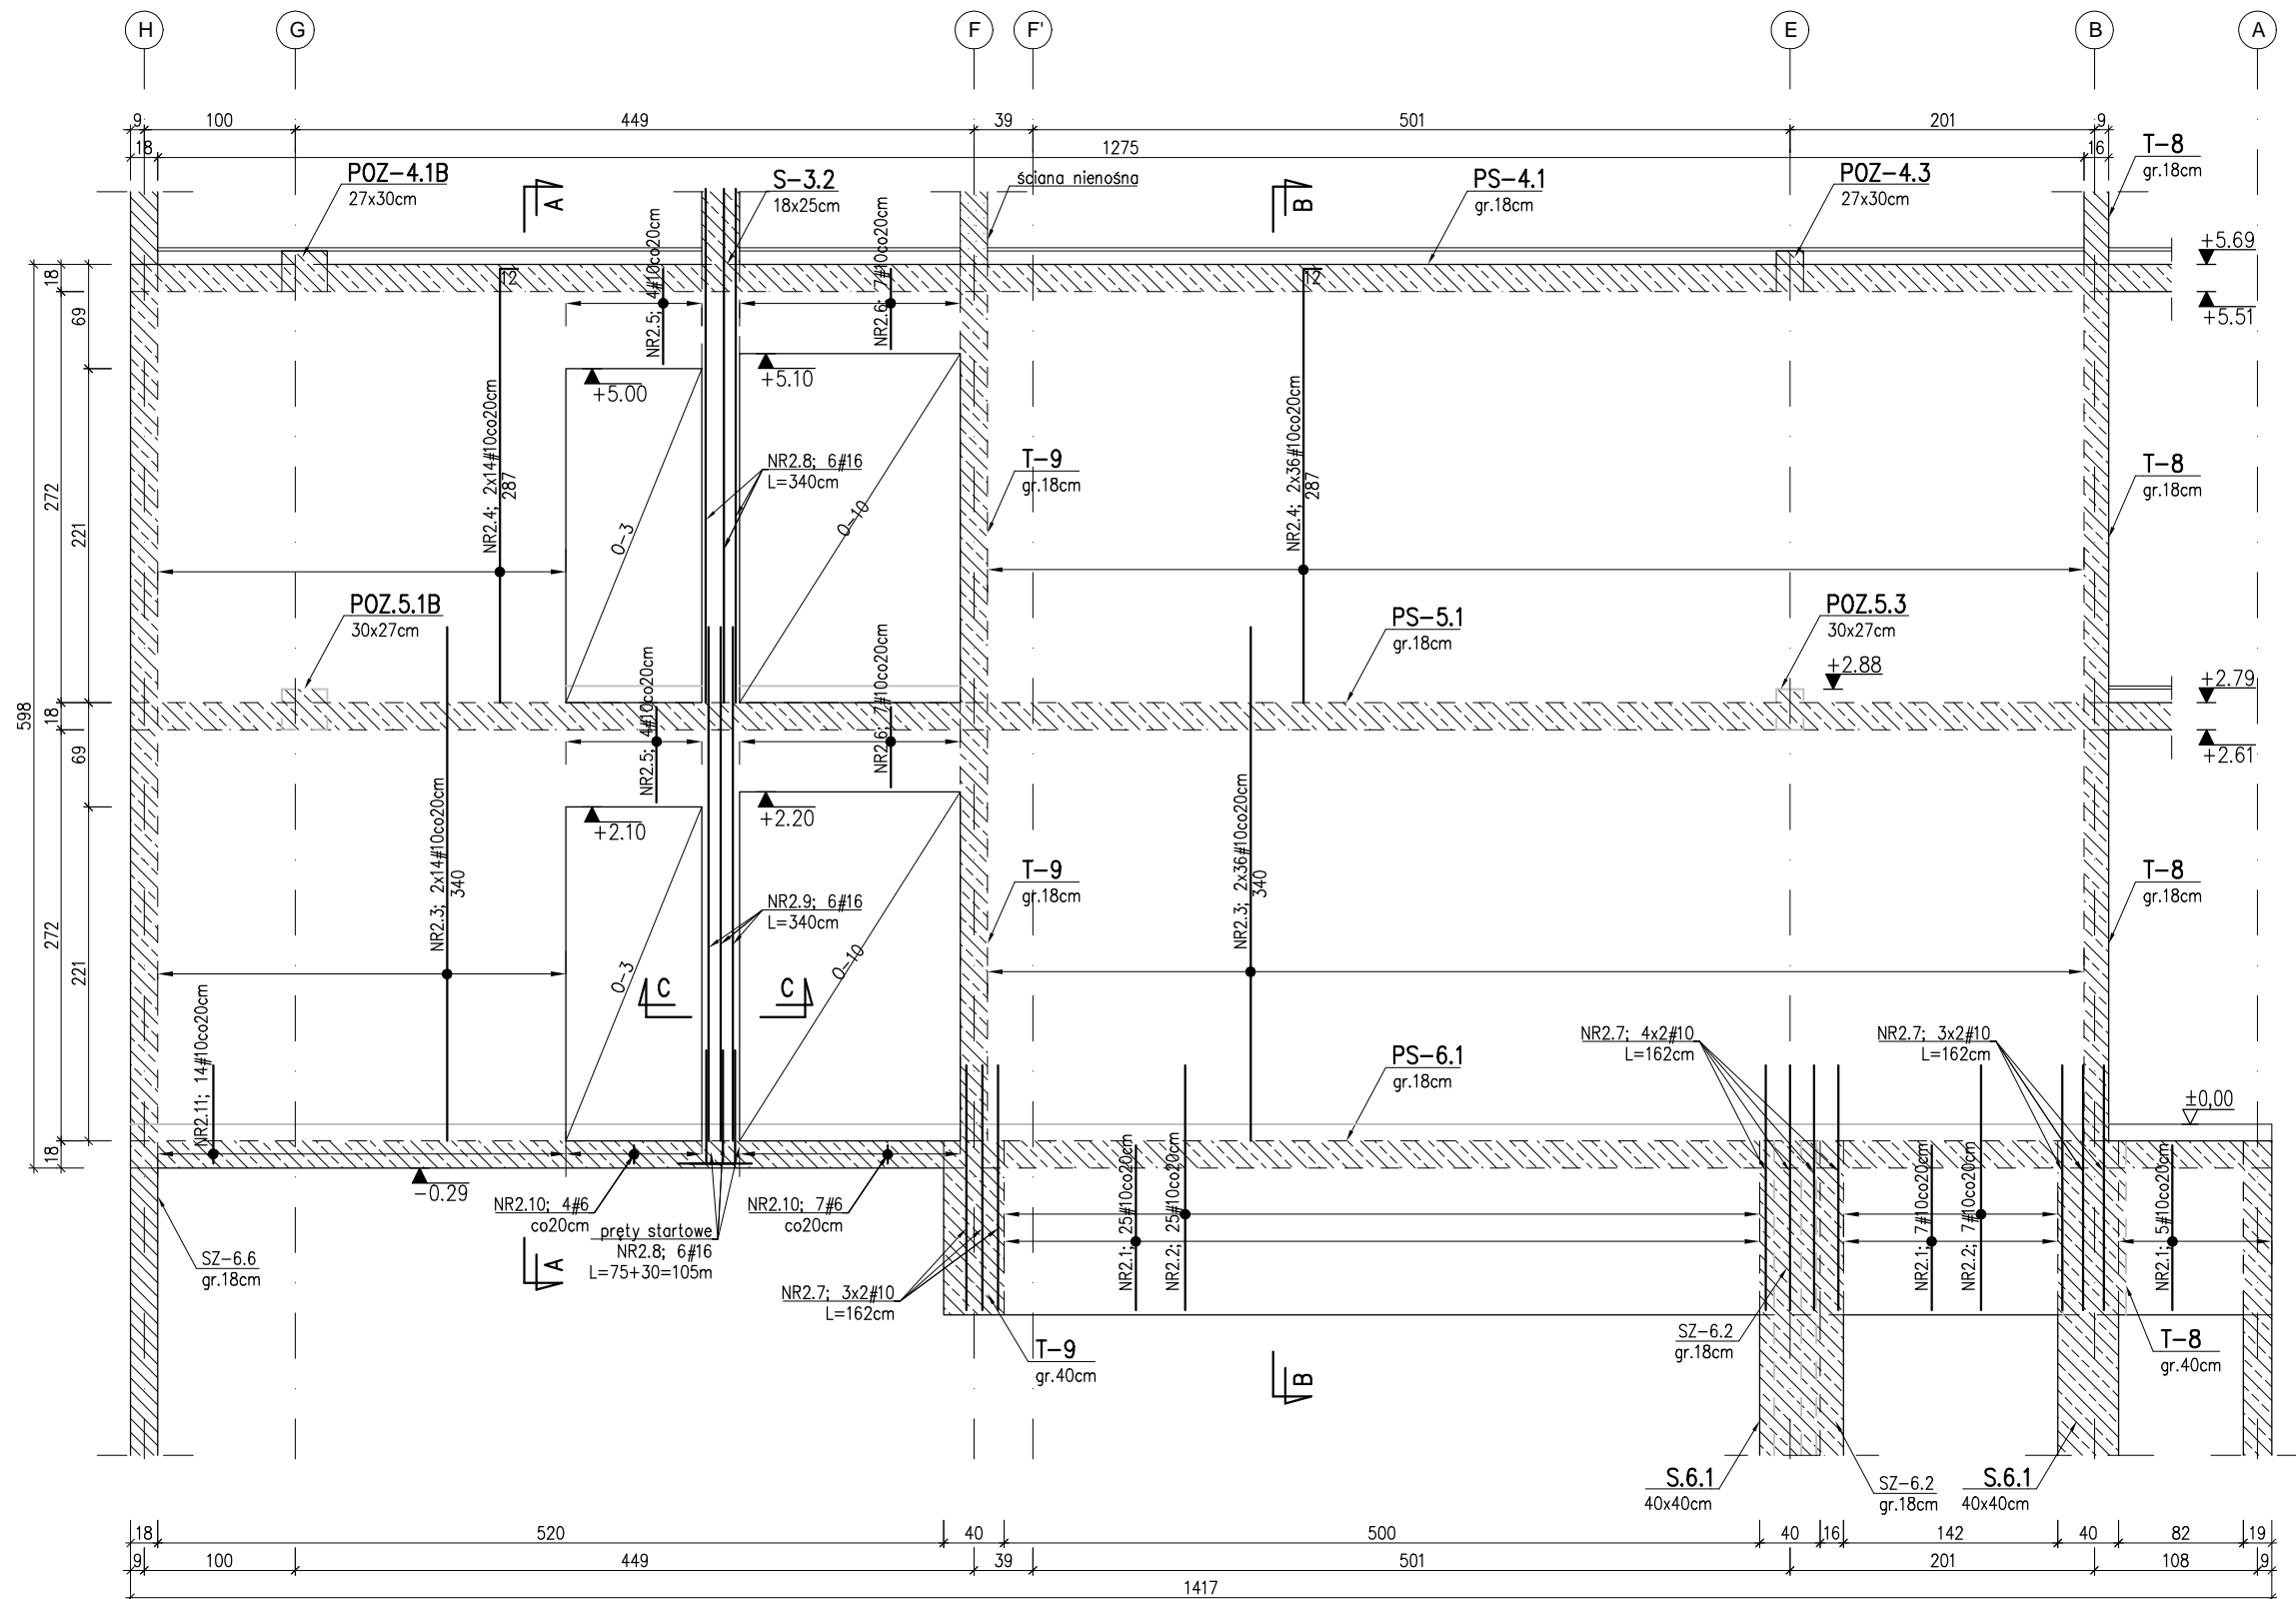


A-A

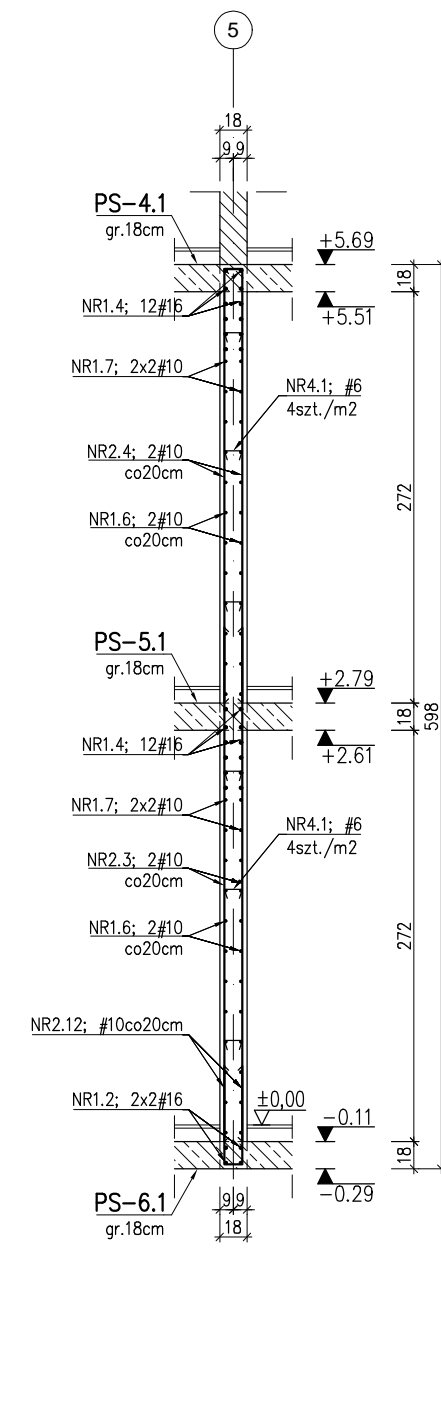


B-B

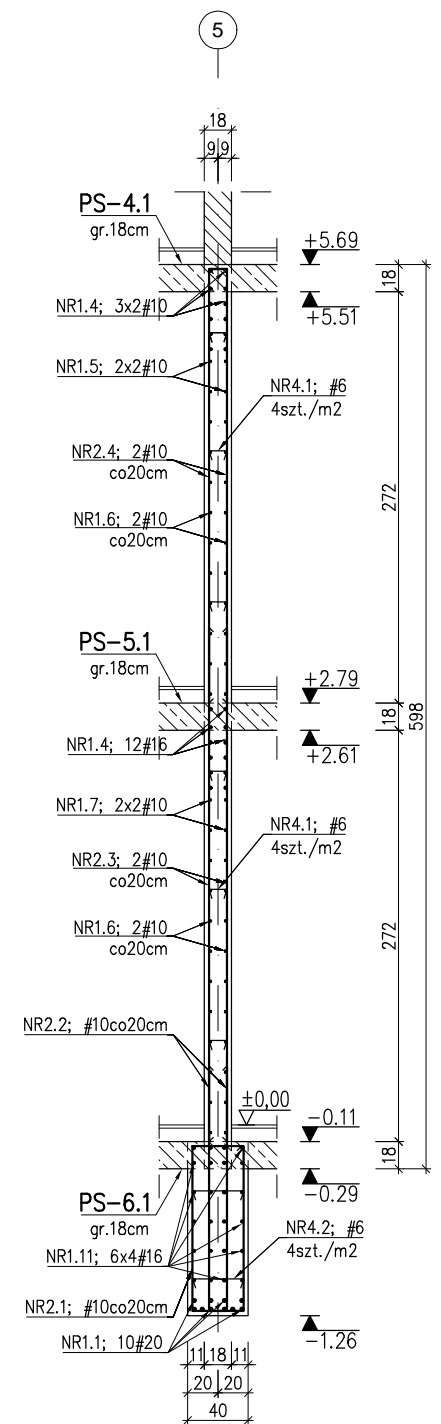









SCHEMAT DOZBROJENIA  
KRAWĘDZI TARCZY gr. 40cm

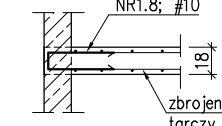


NR1.8; 106#10co20cm; L= $\sim$ 92cm  
rozstaw prętów dostosować do  
rozstawu zbrojenia poziomego tarczy

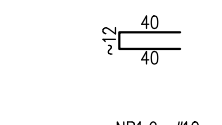

NR1.9; 10#10co20cm; L=~152cm  
rozstaw prętów dostosować do  
rozstawu zbrojenia poziomego tarczy

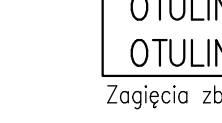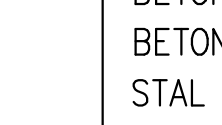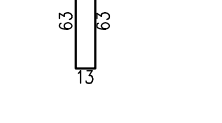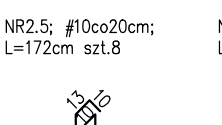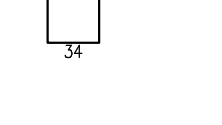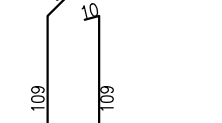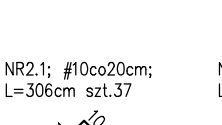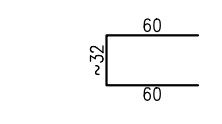

SCHEMAT DOZBROJENIA OTWORÓW

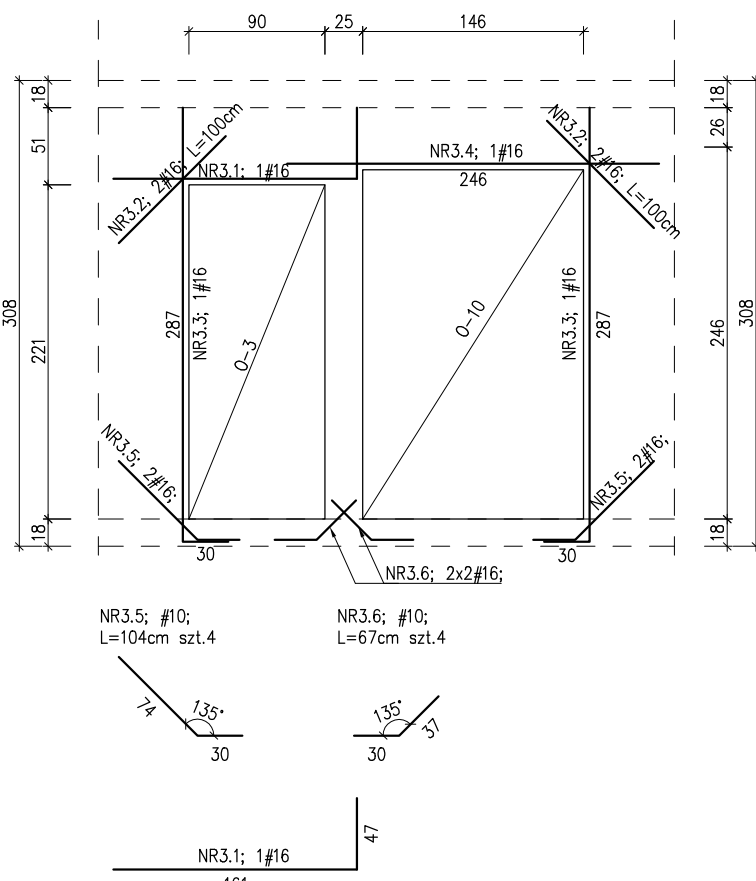

<b>ARTOP PRACOWNIA PROJEKTOWA</b> ul.Żużany 13/1, 71-032 Szczecin artop@artop.szczecin.pl			
TYTUŁ RYSUNKU	<b>TARCZA ŻELBETOWA T-2</b>		
TEMAT	<b>BUDWA BUDYNKU MIESZKALNEGO WIELORODZINNEGO</b>		
ADRES	ul. Emilii Plater dz. nr 476,477,478, obręb 0021 72-500 Miedzyzdrój		
TAZA	PROJEKT WYKONANIE		
PROJEKTOWAŁ mgr inż. <b>M. Fort</b> Nr uprawnień 1965/2002	PODPIS	Branża	Data
OPRACOWAŁ mgr inż. <b>T. Łuczak</b> Nr uprawnień 2499/01/POPOC003	KONSTRUKCJA	<b>IX.2024</b>	
OPRACOWAŁ mgr inż. P. Pancyk	Skala	Nr rys.	
mgr inż. A. Andruch	<b>1:50</b>	<b>35</b>	