
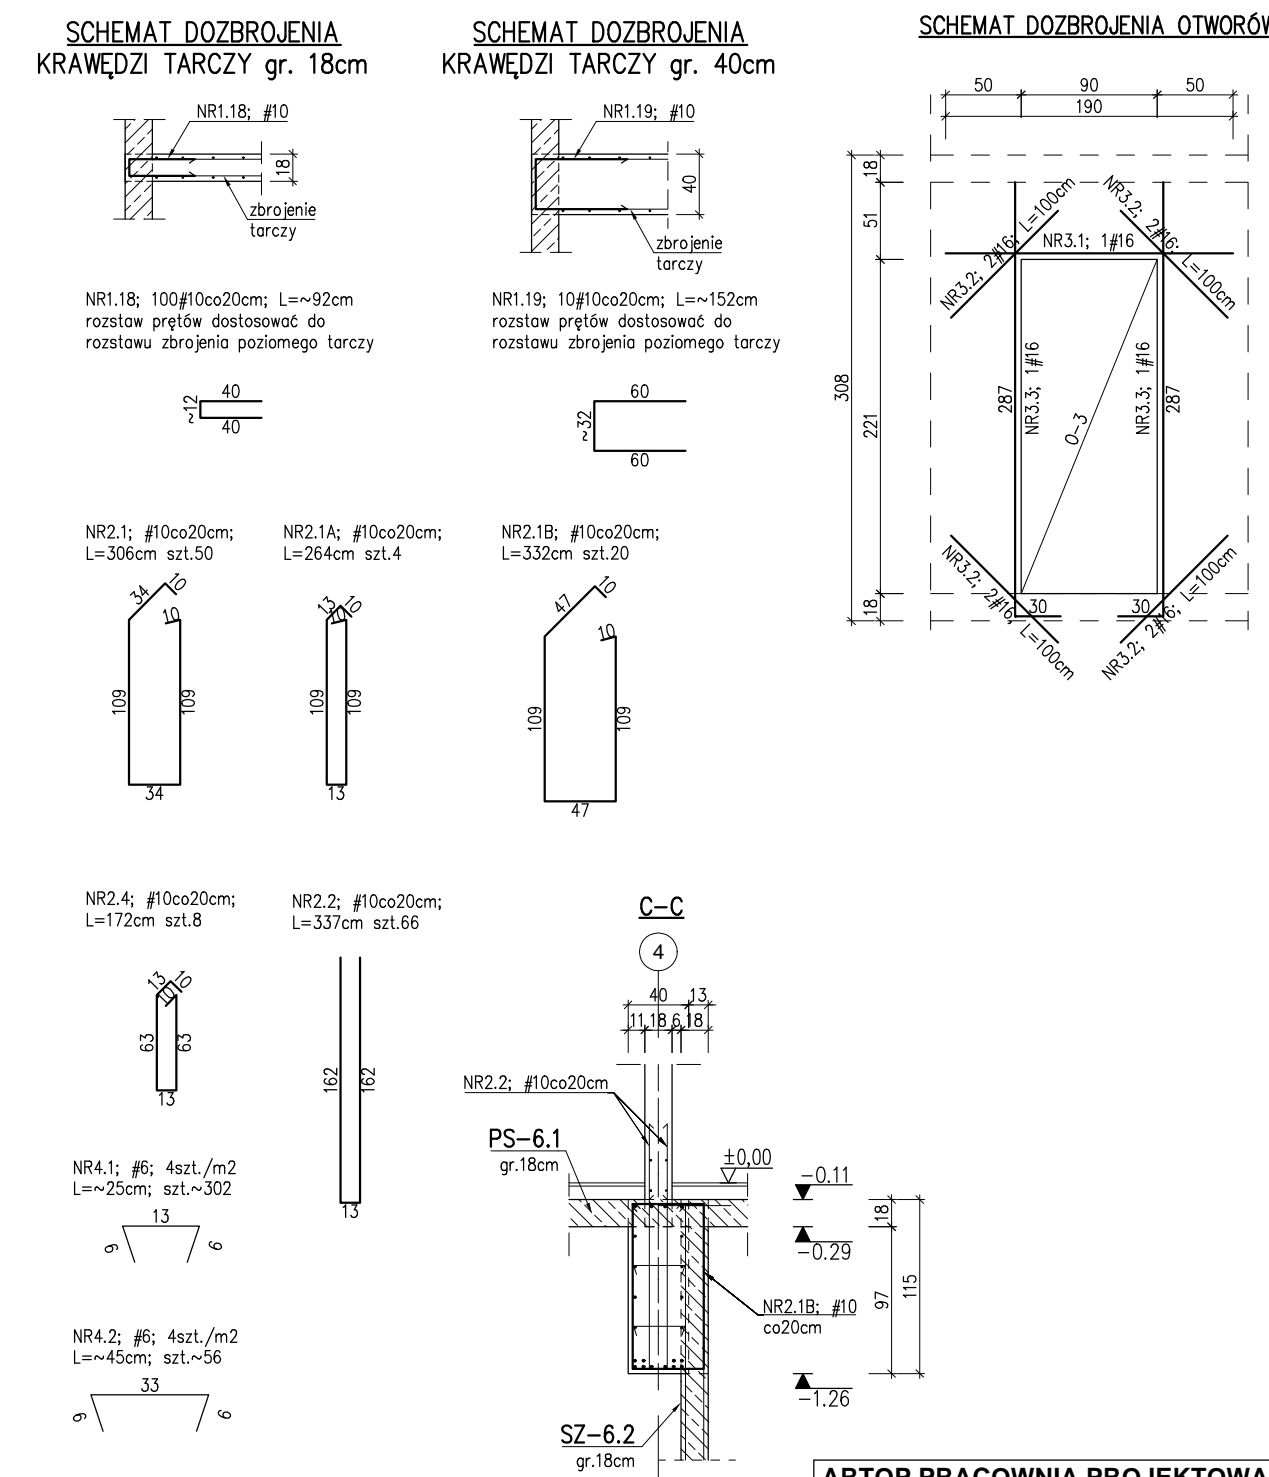
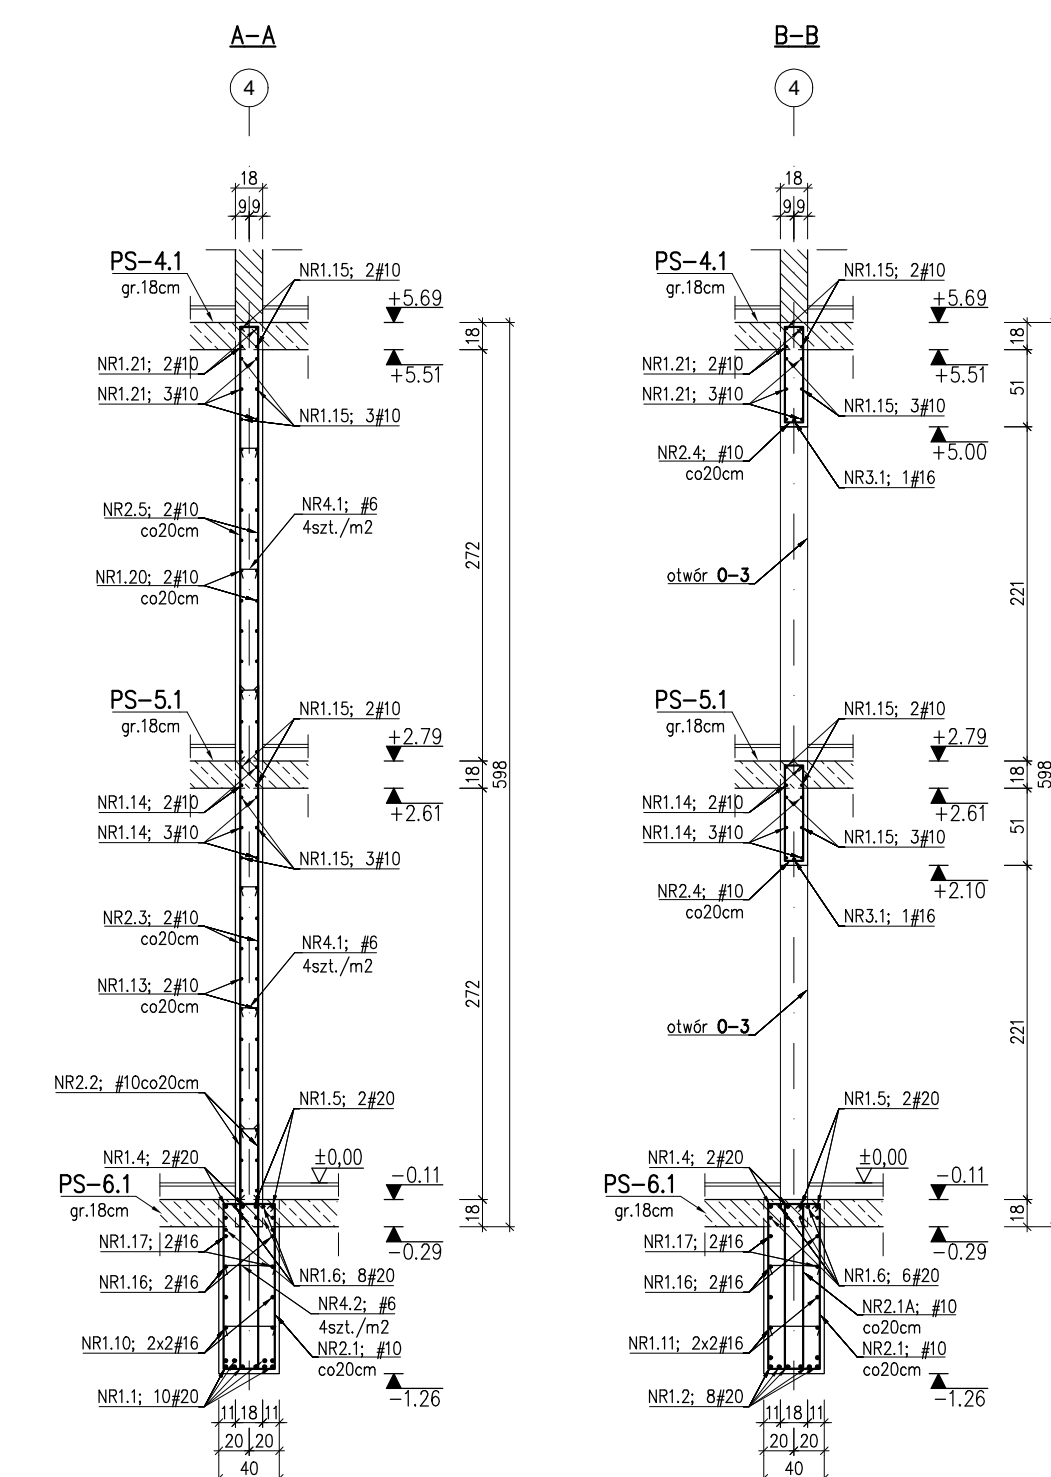
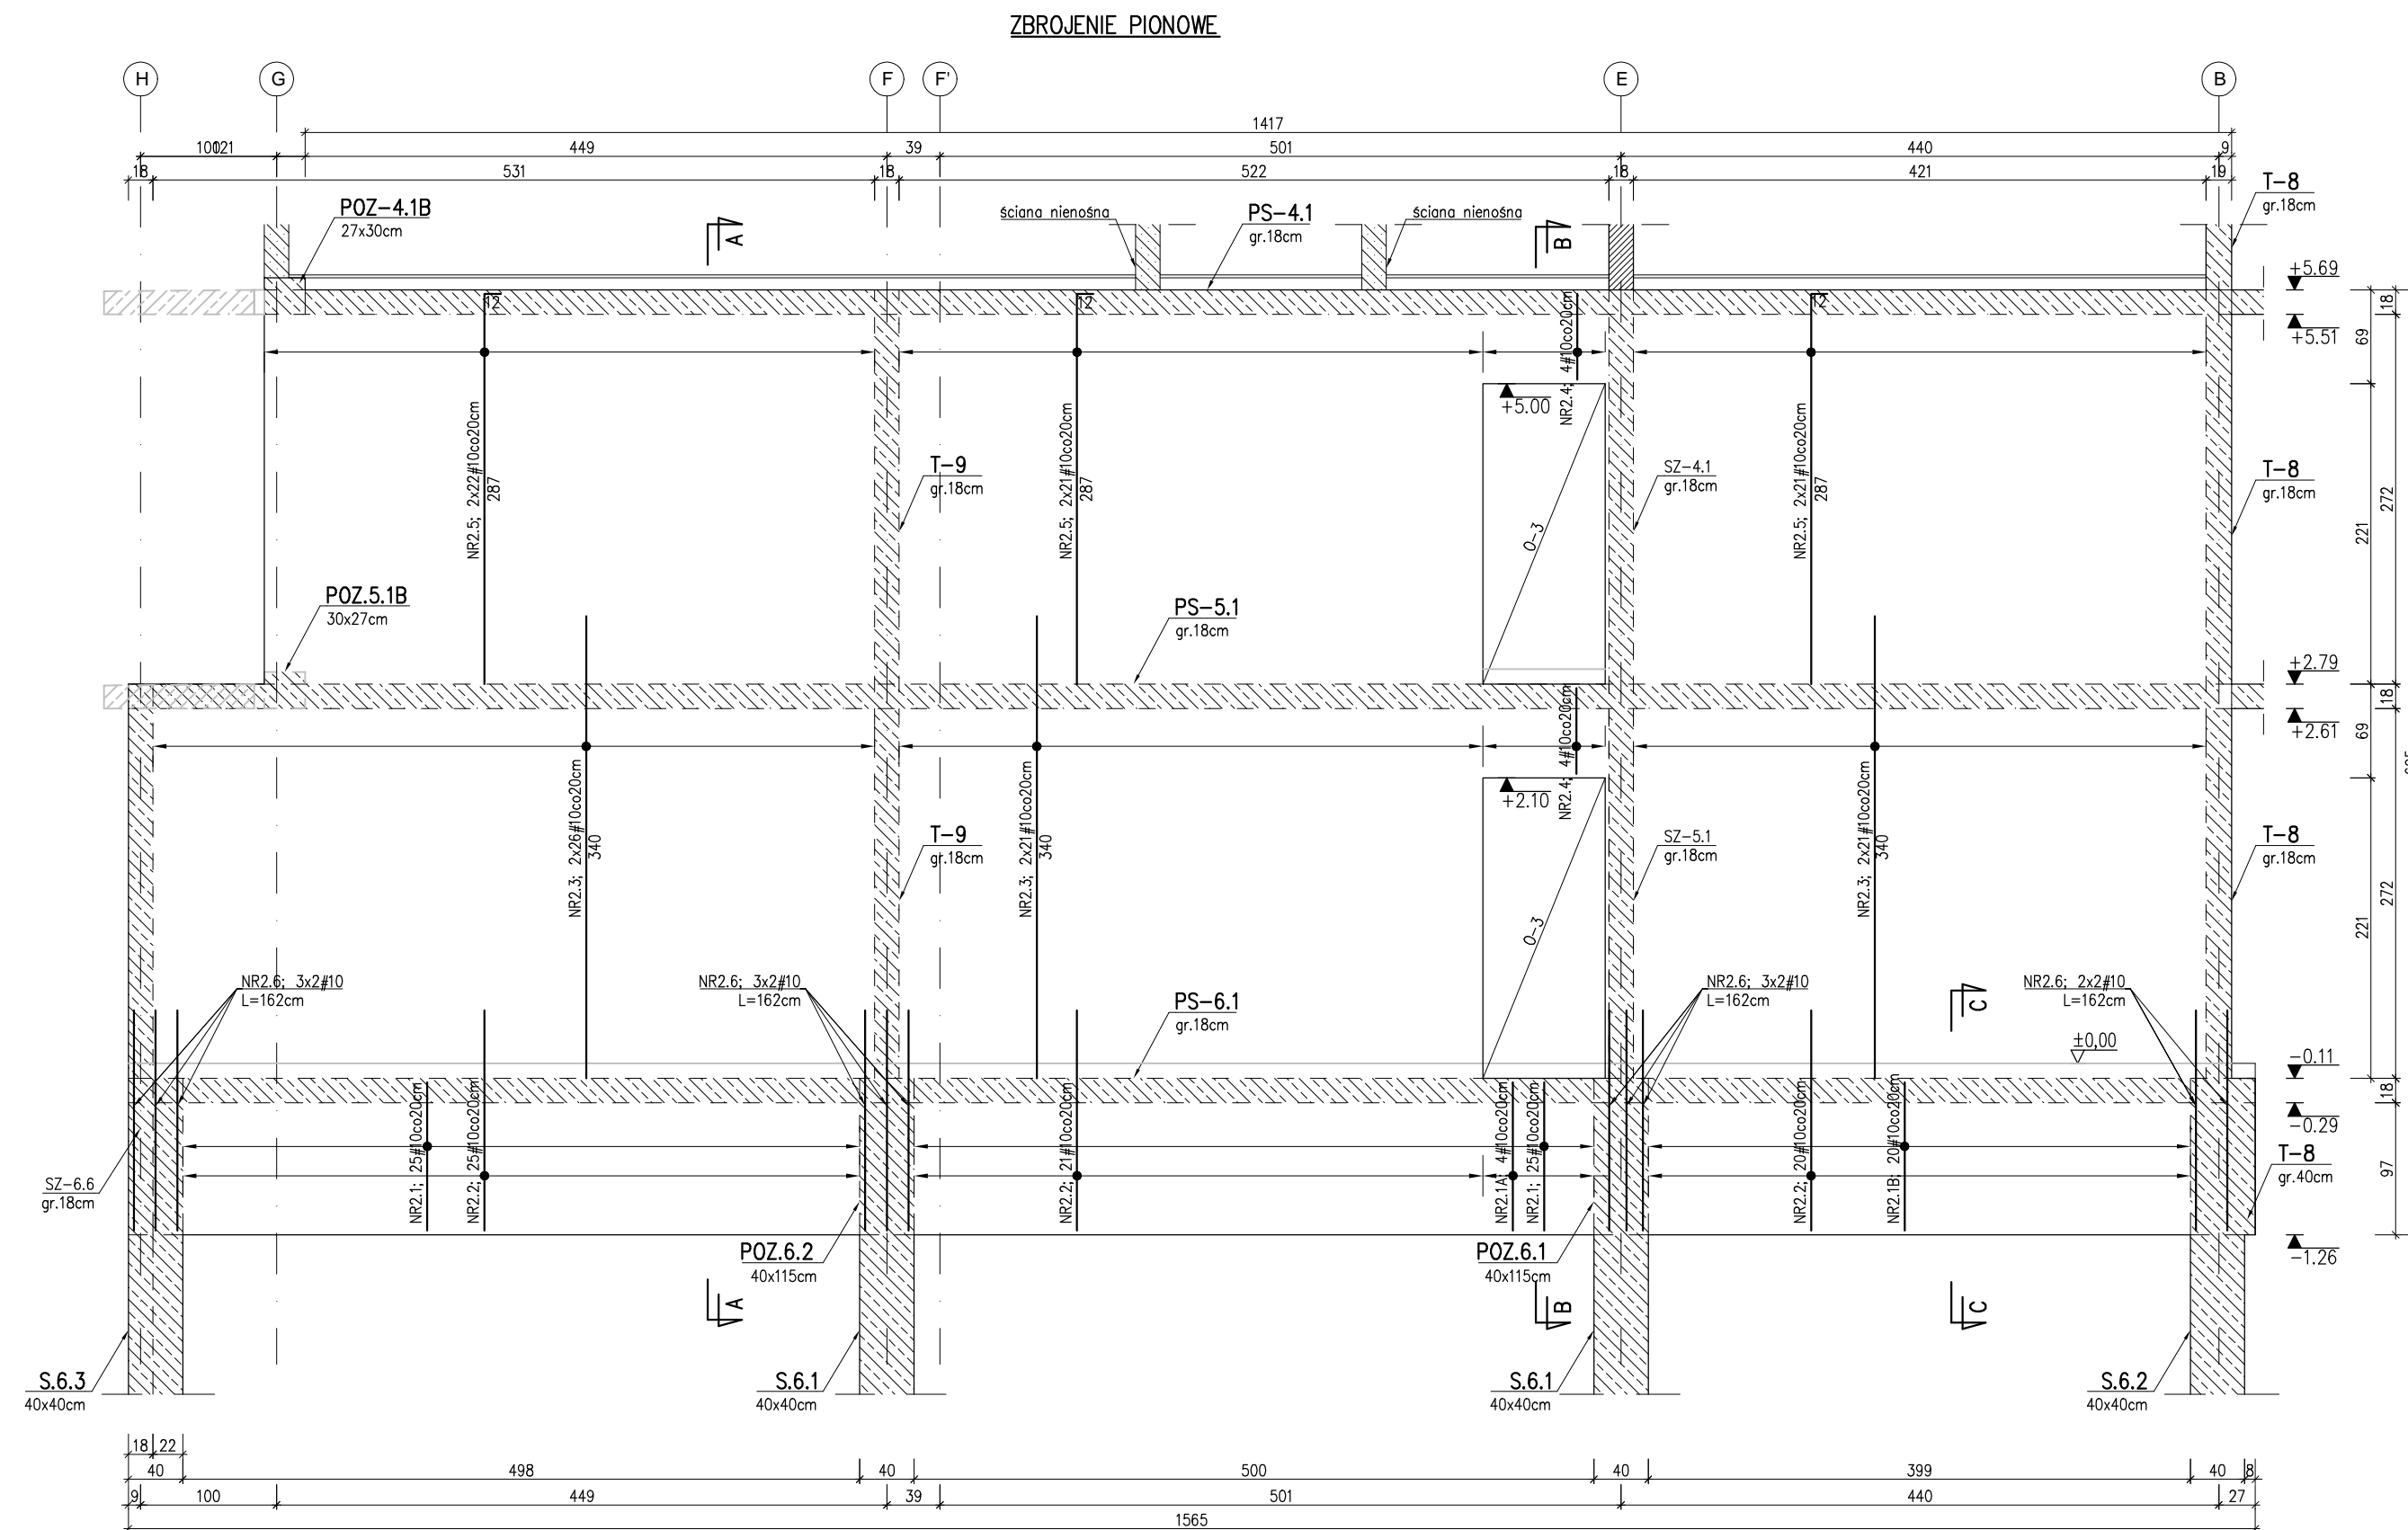


T-3 TARCZA ŻELBETOWA

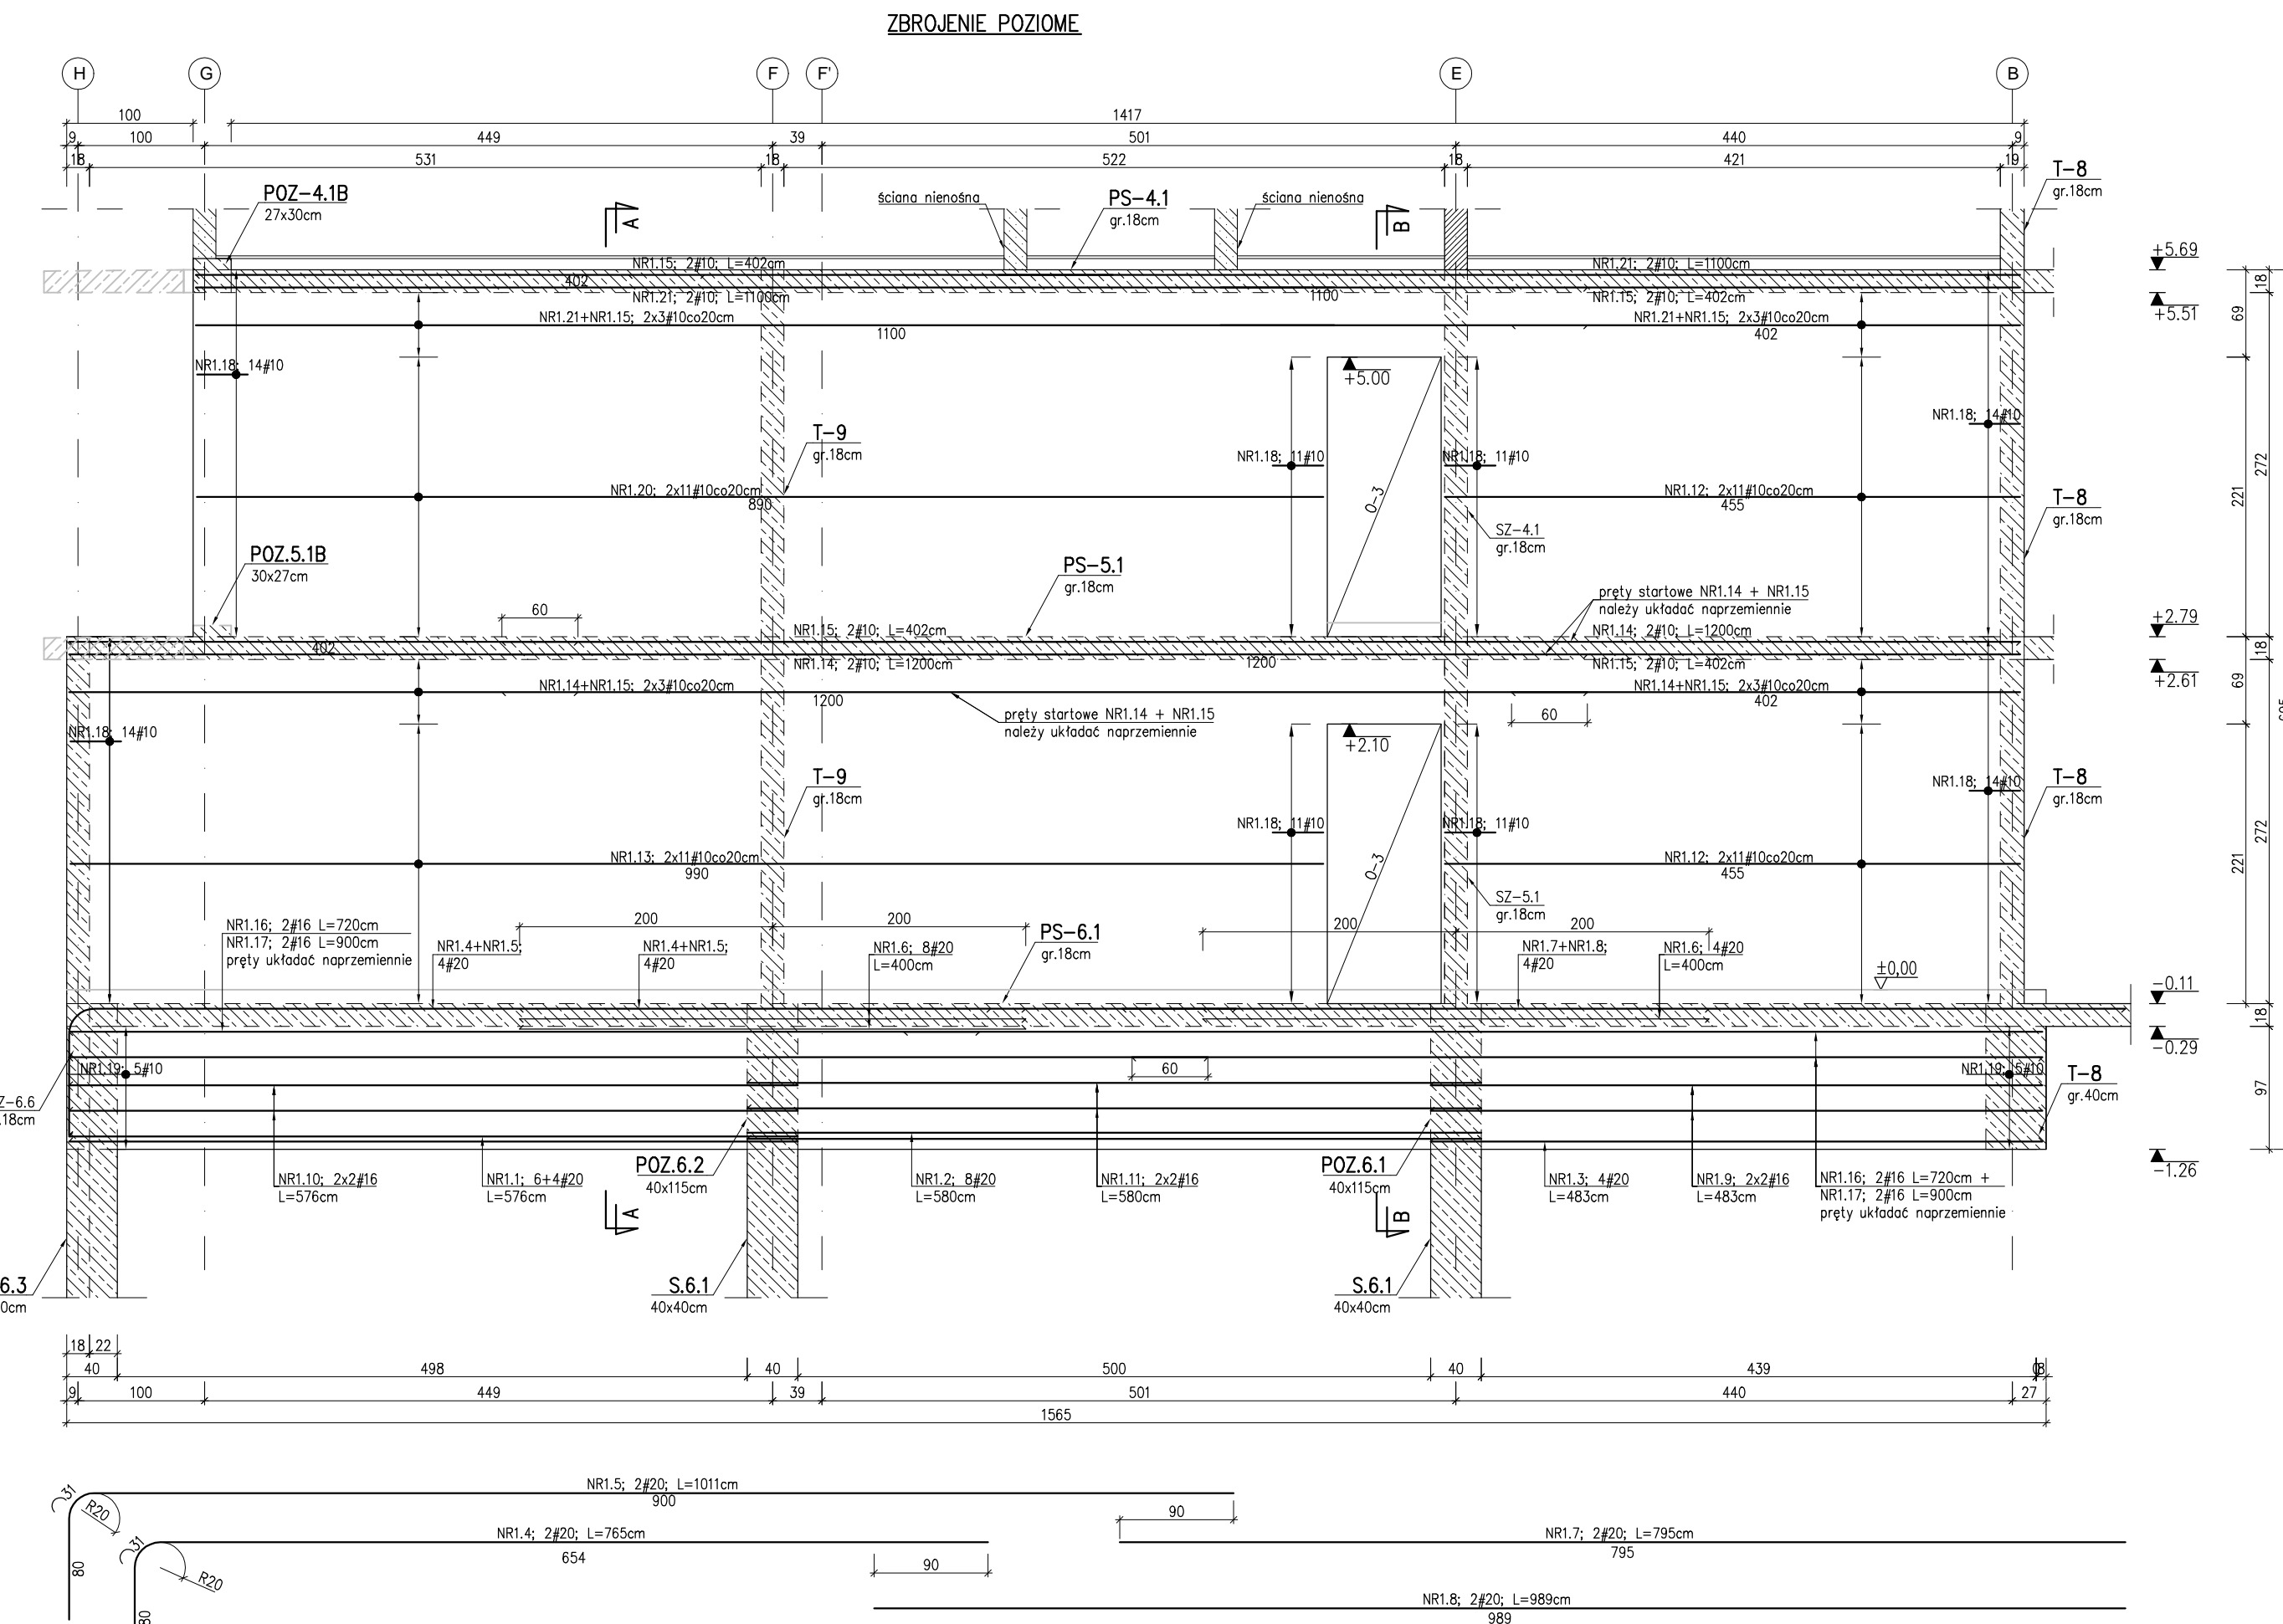

BETON C30/37 (B37) – EL. PODZIEMNE
BETON C25/30 (B30) – EL. NADZIEMNE
STAL zbr. A–IIIIN (BSt500)
OTULINA 3,0cm i 4,0cm – boczna i górna
OTULINA 5,0cm – dolna

Zagięcia zbrojenia podano w osiach prętów

ARTOP PRACOWNIA PROJEKTOWA ul.Żużanny 13/1, 71-032 Szczecin artop@artop.szczecin.pl			
TYTUŁ RYSUNKU	TARCZA ŻELBETOWA T-3		
TEMAT	BUDWA BUDYNKU MIESZKALNEGO WIELORODZINNEGO		
ADRES	ul. Emilii Plater dz. nr 474,477,478, obręb 0021 72-500 Międzyzdroje		
TŁAZA	PROJEKT WYKONAWCZY	PODPIS	Branża KONSTRUKCJA
PROJEKTOWAŁ mgr inż. M. Fort NI opiewanej 11682/2002 SPRZĄDZAŁ	Data		IX.2024
mgr inż. T. Łuczak NI opiewanej 24/P/01/01/POC/0003	Skala		Nr rys.
OPRACOWAŁ mgr inż. P. Pancyk	1:50		36
mgr inż. A. Andruch			