


NR1.1: 82#10co20cm; L=379cm  
pręty wypuścić ponad strop jako  
zbrojenie startowe ścian wyższej kondygnacji

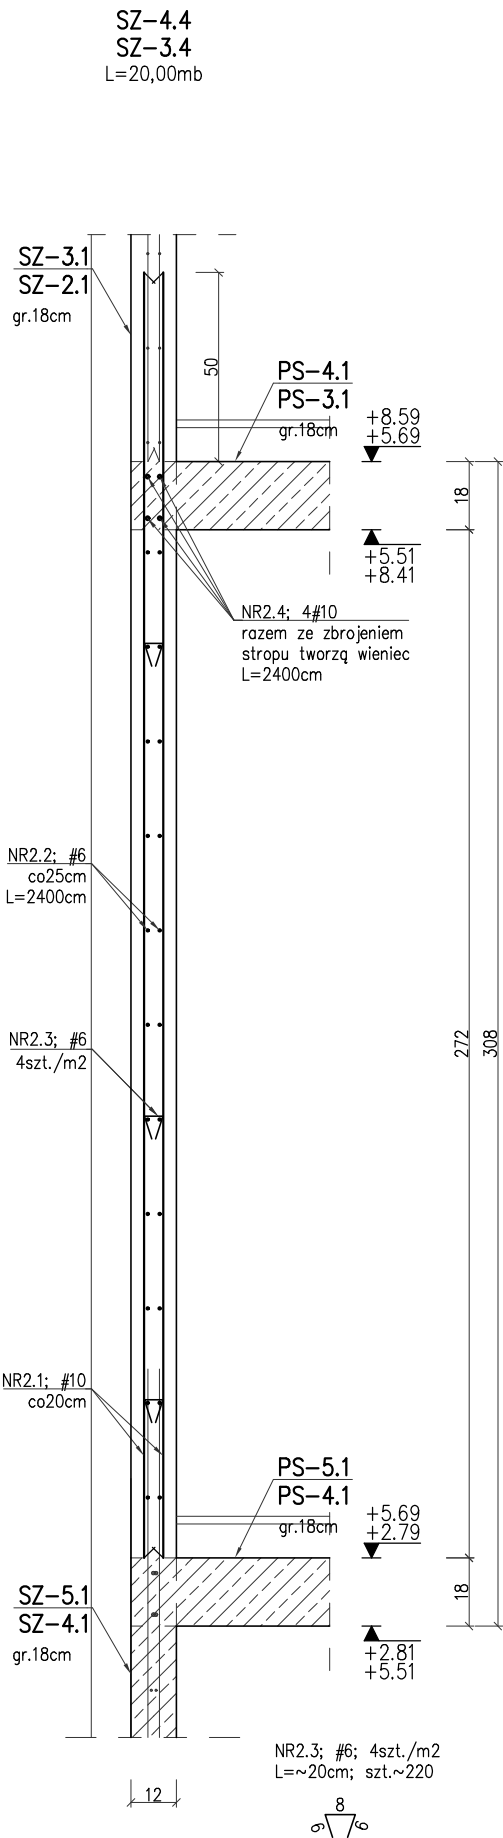

NR2.1: 200#10co20cm; L=340cm  
pręty wypuścić ponad strop jako  
zbrojenie startowe ścian wyższej kondygnacji

BETON C25/30 (B30)  
STAL A-IIIIN (BSt500)  
OTULINA Cnom 3,0cm i 2,5cm boczna

Zagięcia zbrojenia podano w osiach prętów

ARTOP PRACOWNIA PROJEKTOWA ul.Zuzanny 13/1, 71-032 Szczecin artop@artop.szczecin.pl			
TYTUŁ RYSUNKU	ŚCIANY ŻELBETOWE SZ-4.3, SZ-3.3, SZ-4.4, SZ-3.4		
TEMAT	BUDWA BUDYNKU MIESZKALNEGO WIELORODZINNEGO		
ADRES	ul. Emilii Plater dz. nr 476,477,478, obręb 0021 72-500 Miedzyzdroje		
FAZA	PROJEKT WYKONAWCZY		
PROJEKTOWAŁ	PODPIS	Branża	Data
mgr inż. M. Fert Nr uprawnień 118/Sz/2002		KONSTRUKCJA	IX.2024
SPRAWDZIŁ			
mgr inż. T. Łuczak Nr uprawnień ZAPP/0010/POOK/003		Skala	Nr rys.
OPRACOWAŁ			
mgr inż. P. Pancyk		1:20	51
mgr inż. A. Andruch			