
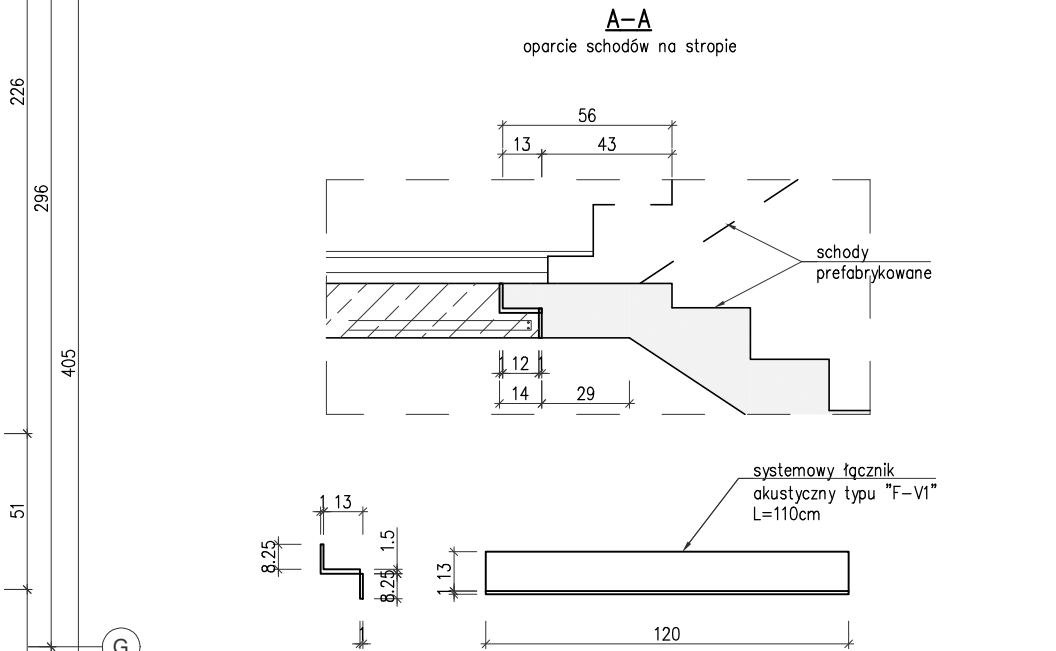
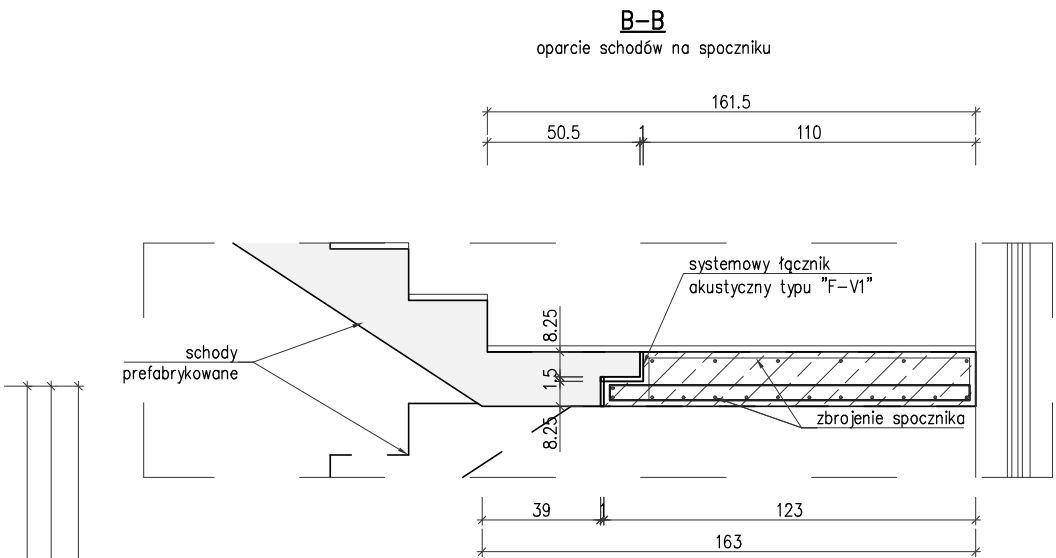


RZUT KLATKI SCHODOWEJ
SKALA 1:25

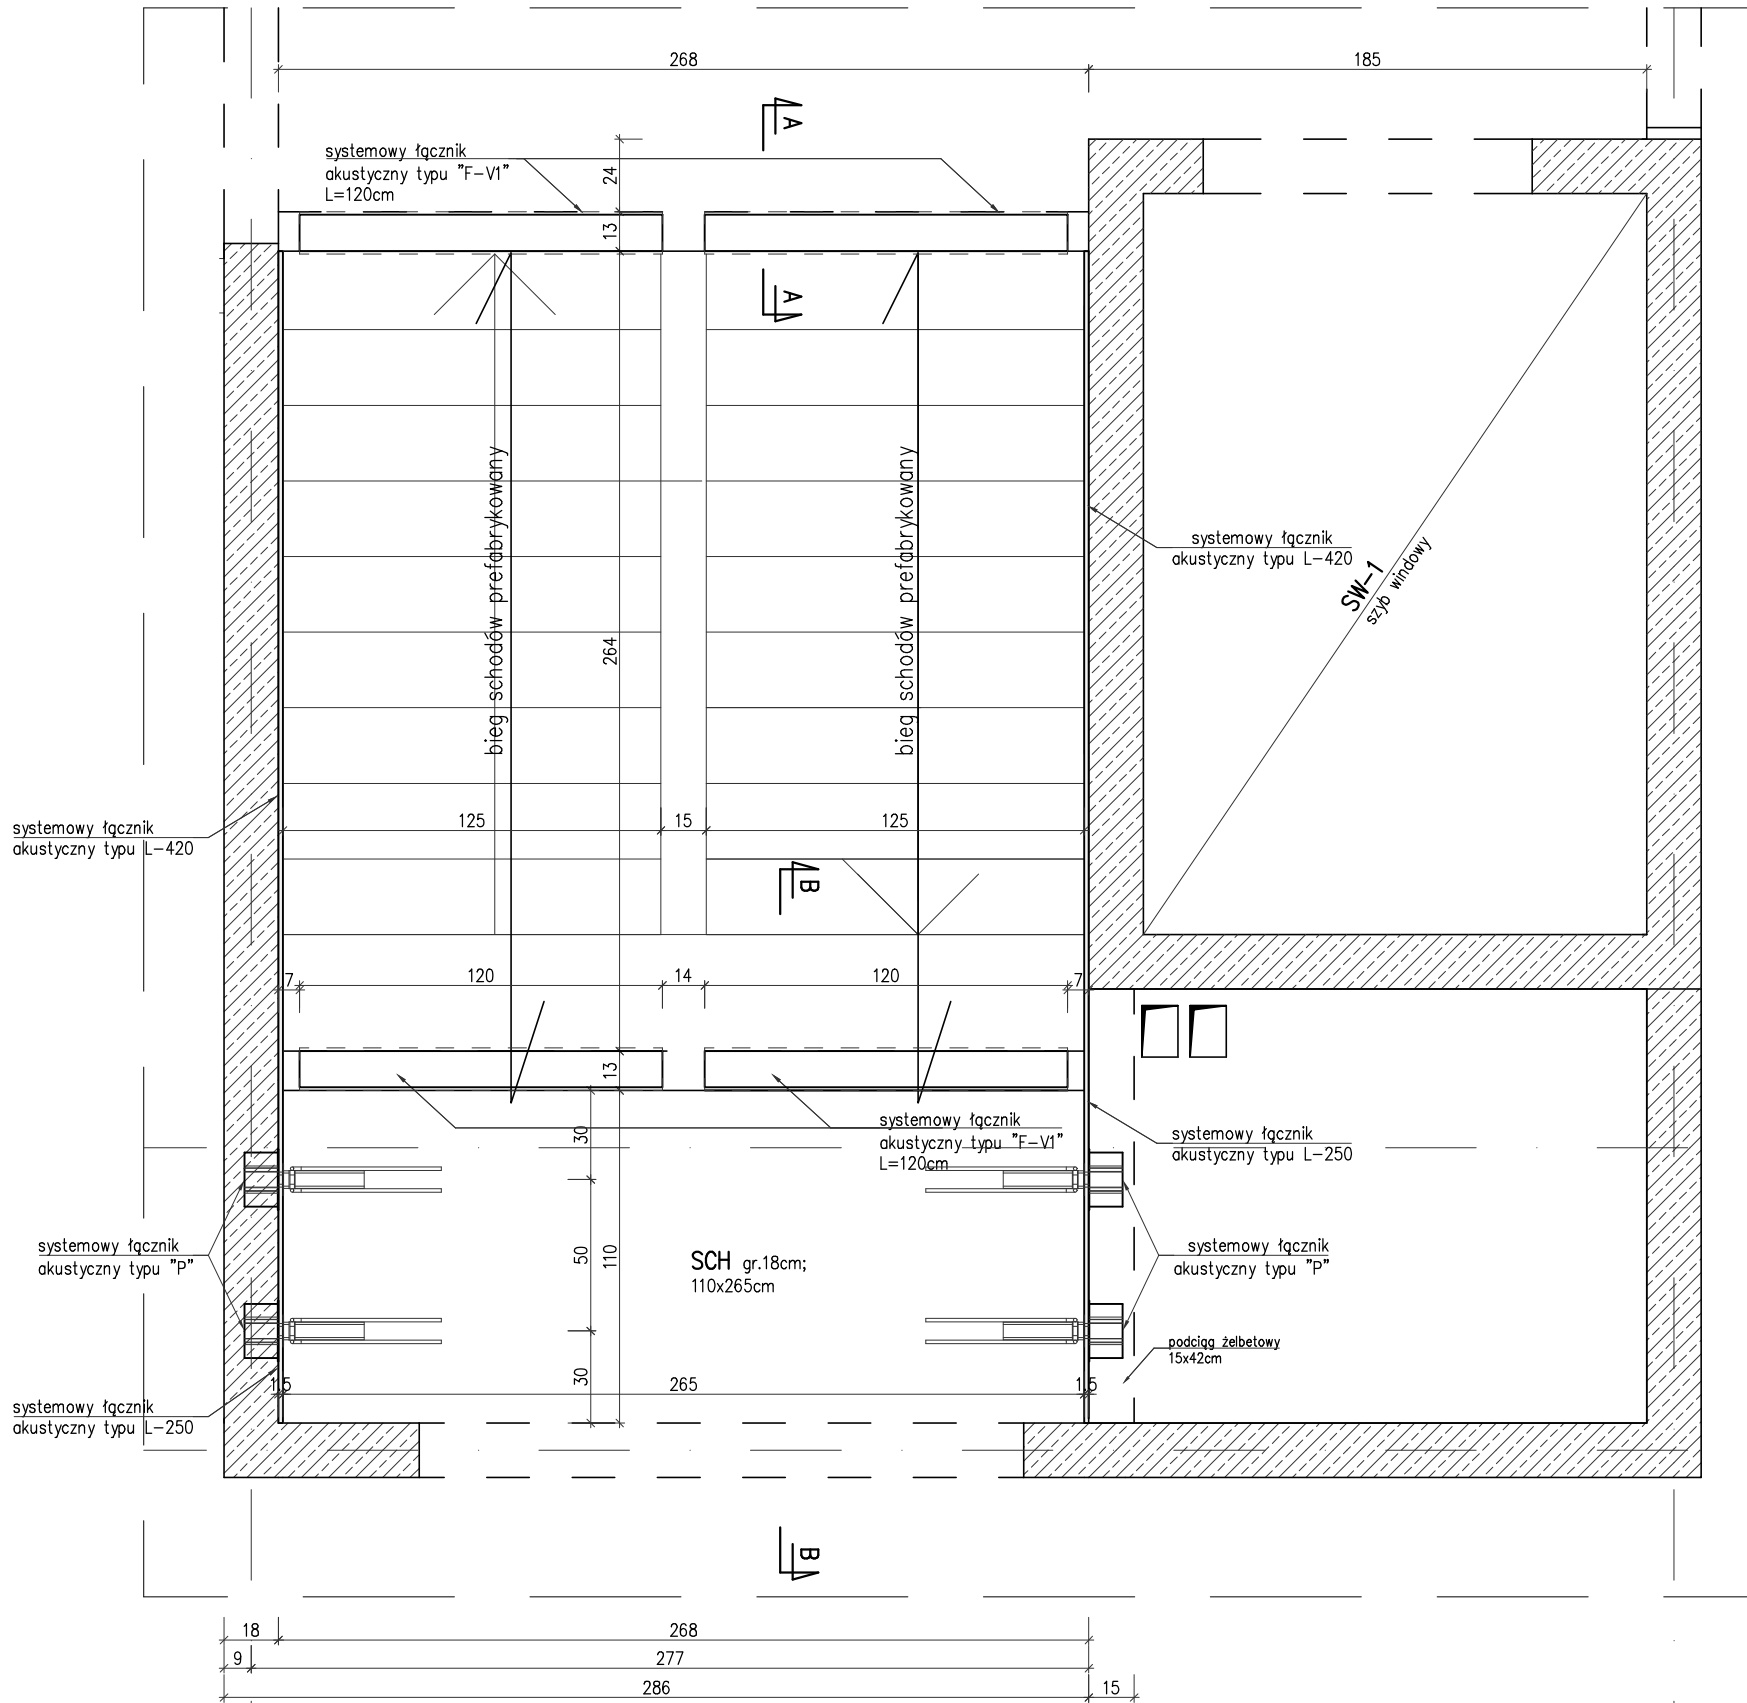

BETON C25/30 (B30)
STAL ZBR. BS1500
OTULINA 2,5cm

ARTOP PRACOWNIA PROJEKTOWA ul.Zuzanny 13/1, 71-032 Szczecin artop@artop.szczecin.pl			
TYTUŁ RYSUNKU	RZUT KLATKI SCHODOWEJ		
TEMAT	BUDWA BUDYNKU MIESZKALNEGO WIELORODZINNEGO		
ADRES	ul. Emilii Plater dz. nr 476,477,478, obręb 0021 72-500 Miedzyzdroje		
FAZA	PROJEKT WYKONAWCZY		
PROJEKTOWAŁ	PODPIS	Branża	Data
mgr inż. M. Fert Nr uprawnień 118/Sz/2002 SPRAWDZIŁ		KONSTRUKCJA	IX.2024
mgr inż. T. Łuczak Nr uprawnień ZAPP/0010/POOK/003			
OPRACOWAŁ		Skala	Nr rys.
mgr inż. P. Panczyk		1:25	60
mgr inż. A. Andruch			