
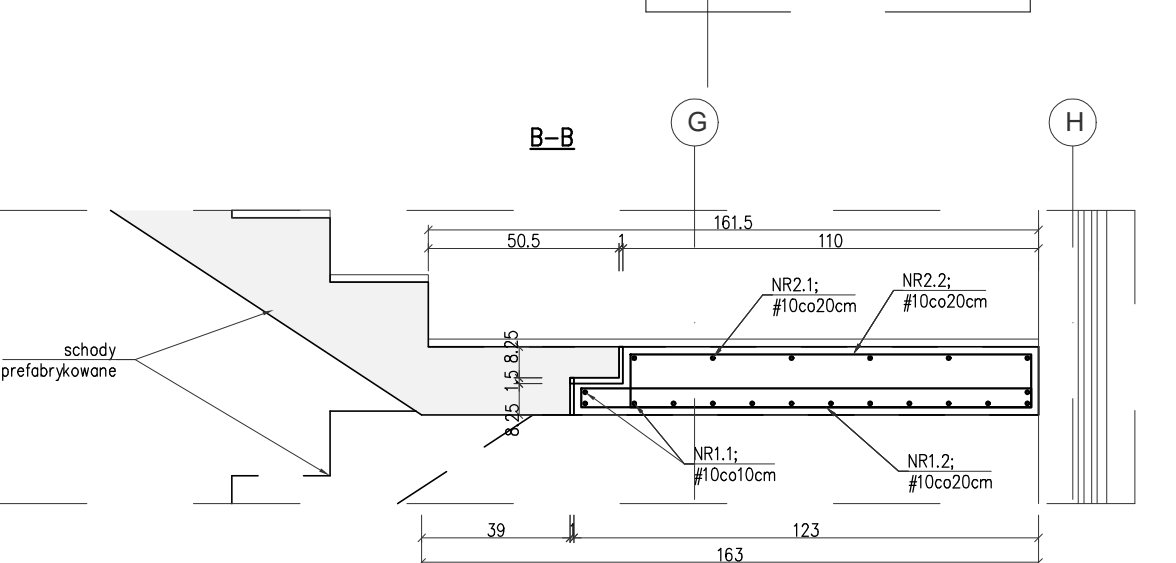
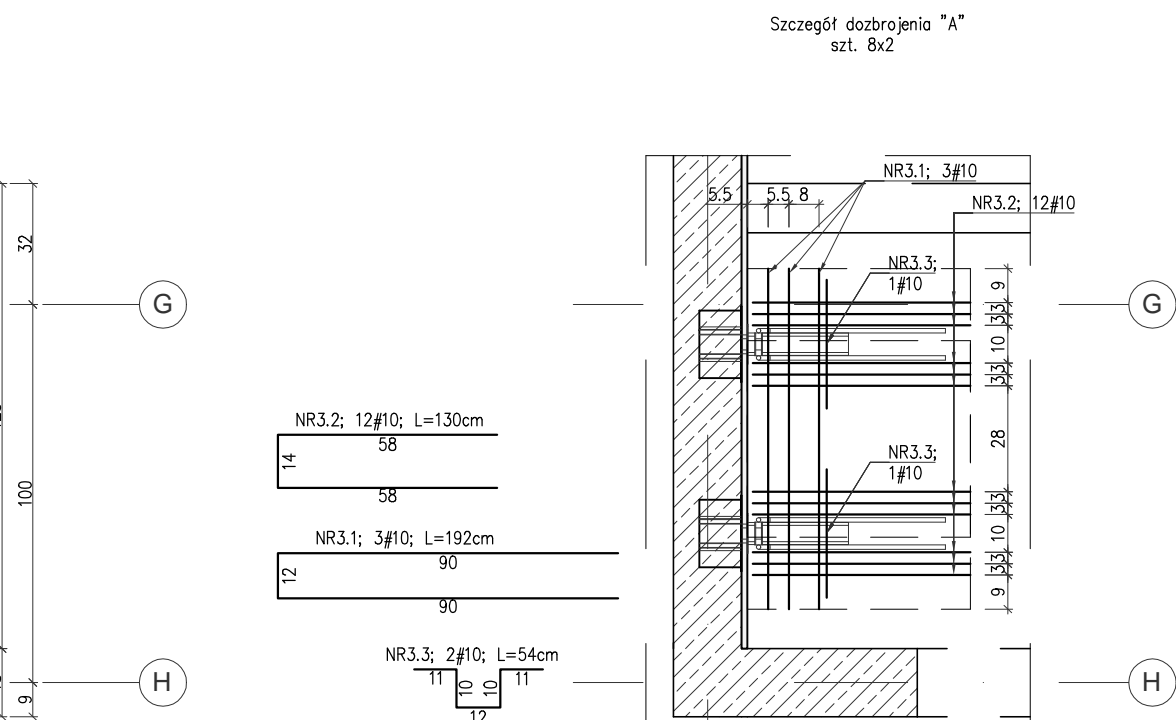
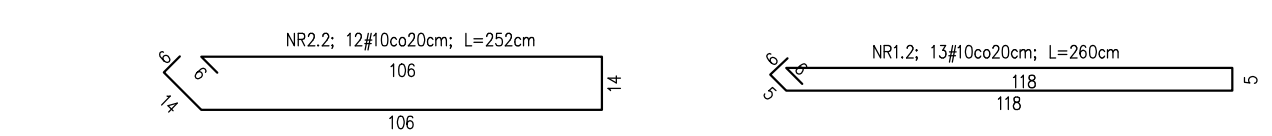
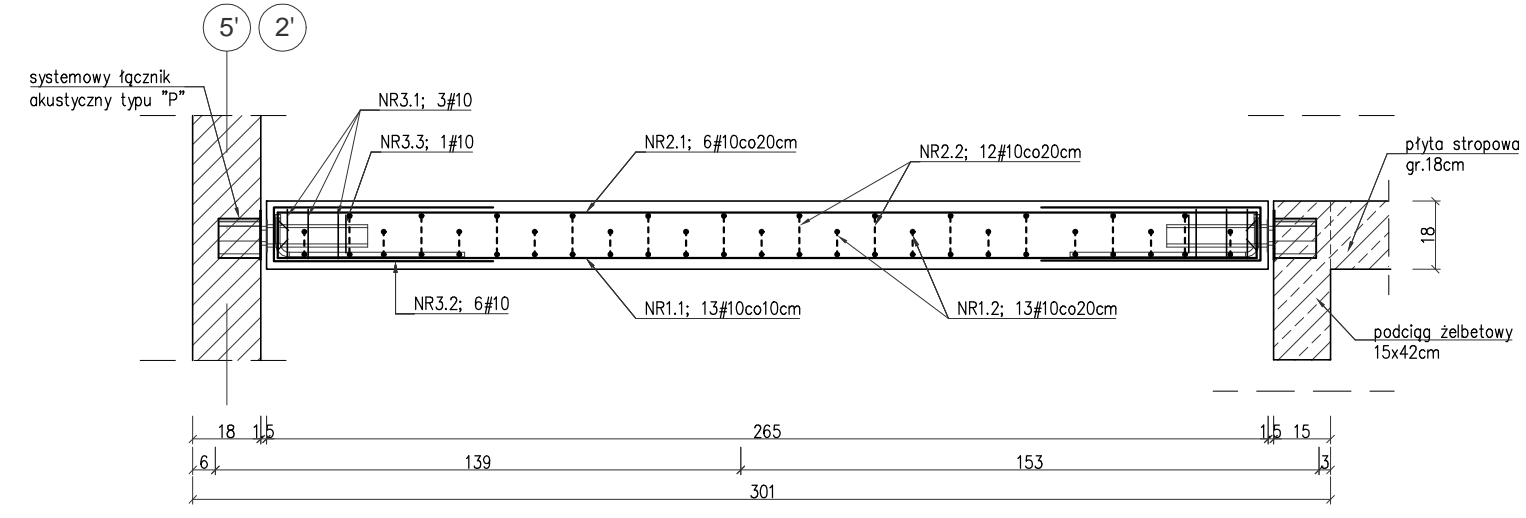
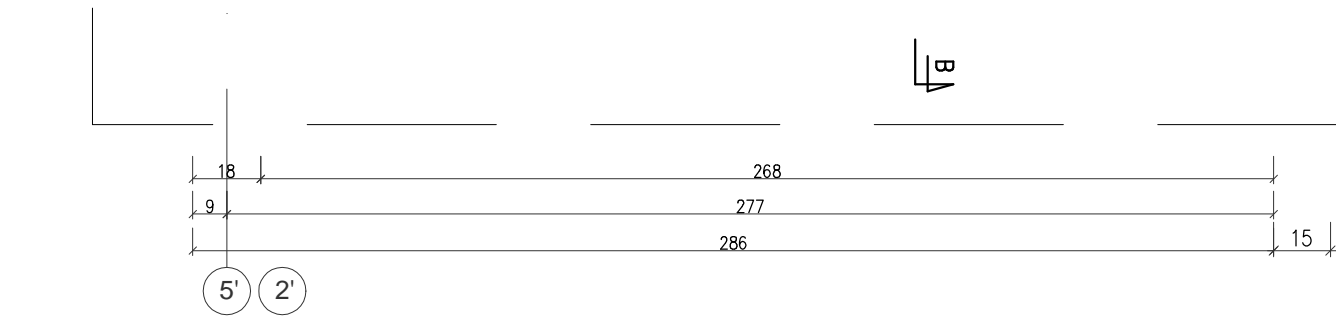


SCH gr.18cm; szt.4x2

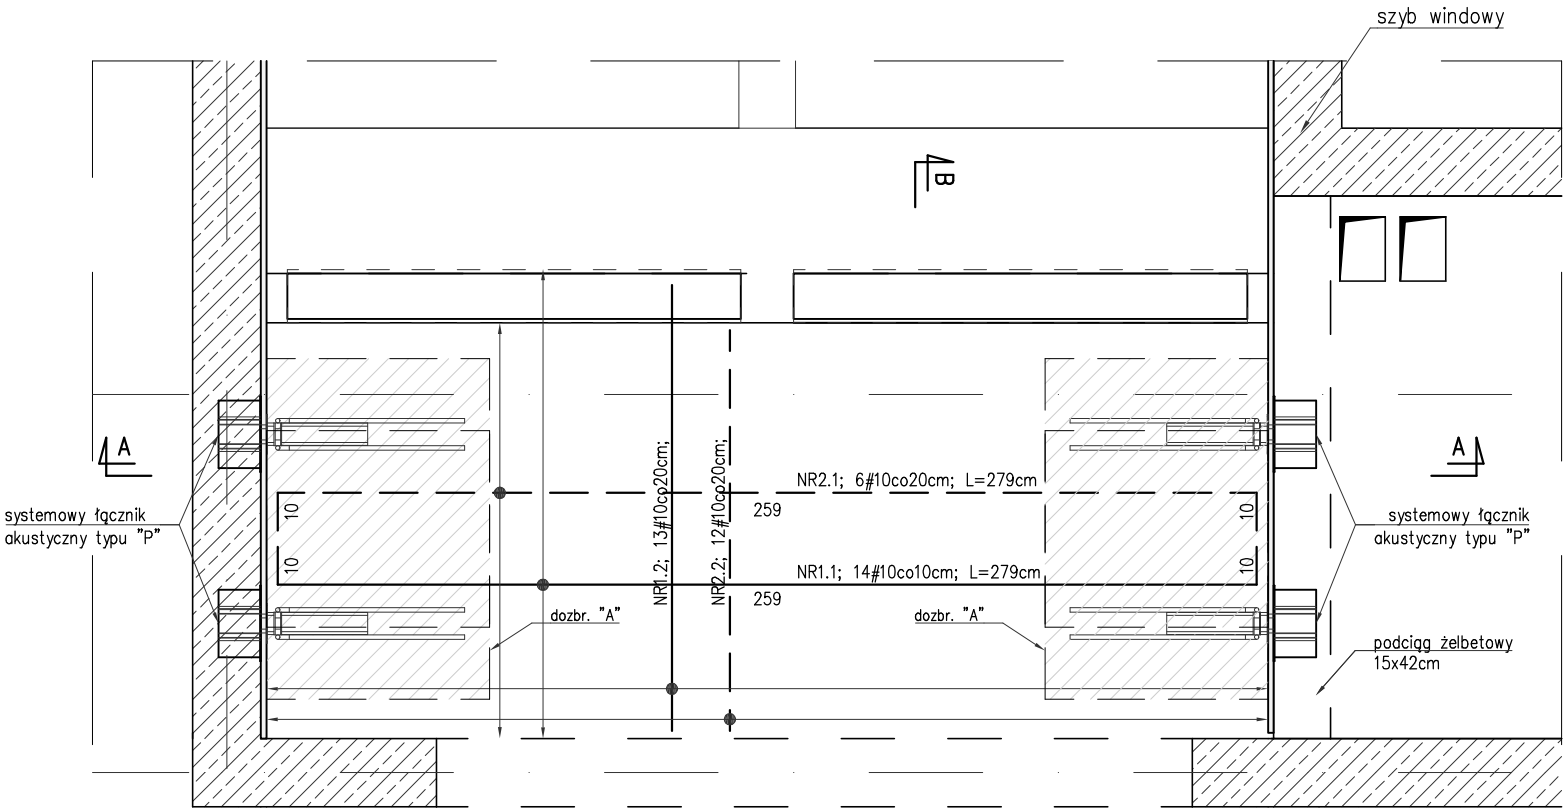

BETON C25/30 (B30)  
STAL ZBR. BSI500  
OTULINA 2,5cm

ARTOP PRACOWNIA PROJEKTOWA ul.Zuzanny 13/1, 71-032 Szczecin artop@artop.szczecin.pl			
TYTUŁ RYSUNKU	BELKA SPOCZNIKA SCH		
TEMAT	BUDWA BUDYNKU MIESZKALNEGO WIELORODZINNEGO		
ADRES	ul. Emilii Plater dz. nr 476,477,478, obręb 0021 72-500 Miedzyzdroje		
FAZA	PROJEKT WYKONAWCZY		
PROJEKTOWAŁ	mgr inż. M. Fert Nr uprawnień 118/Sz2002	PODPIS	Branża
SPRAWDZIŁ	mgr inż. T. Łuczak Nr uprawnień ZAPP/0010/POOK/003		KONSTRUKCJA
OPRACOWAŁ	mgr inż. P. Panczyk		Skala
	mgr inż. A. Andruch		Nr rys.
		1:20	61