

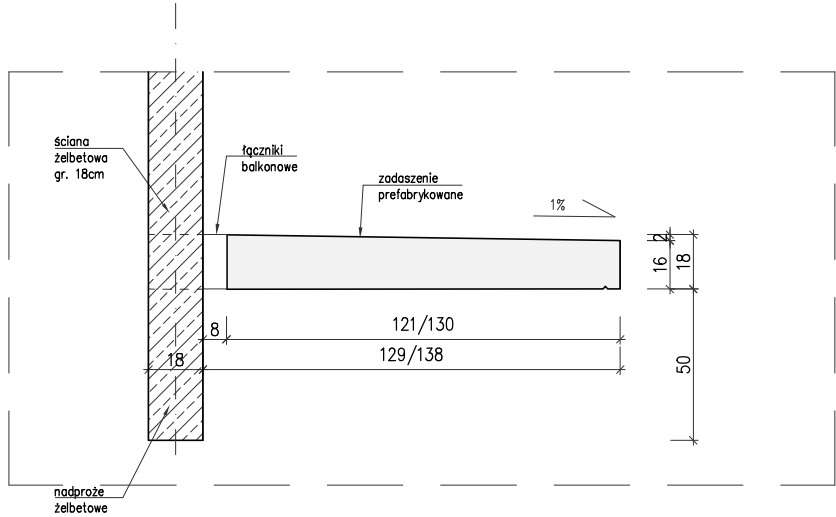


ZADASZENIE – D-1

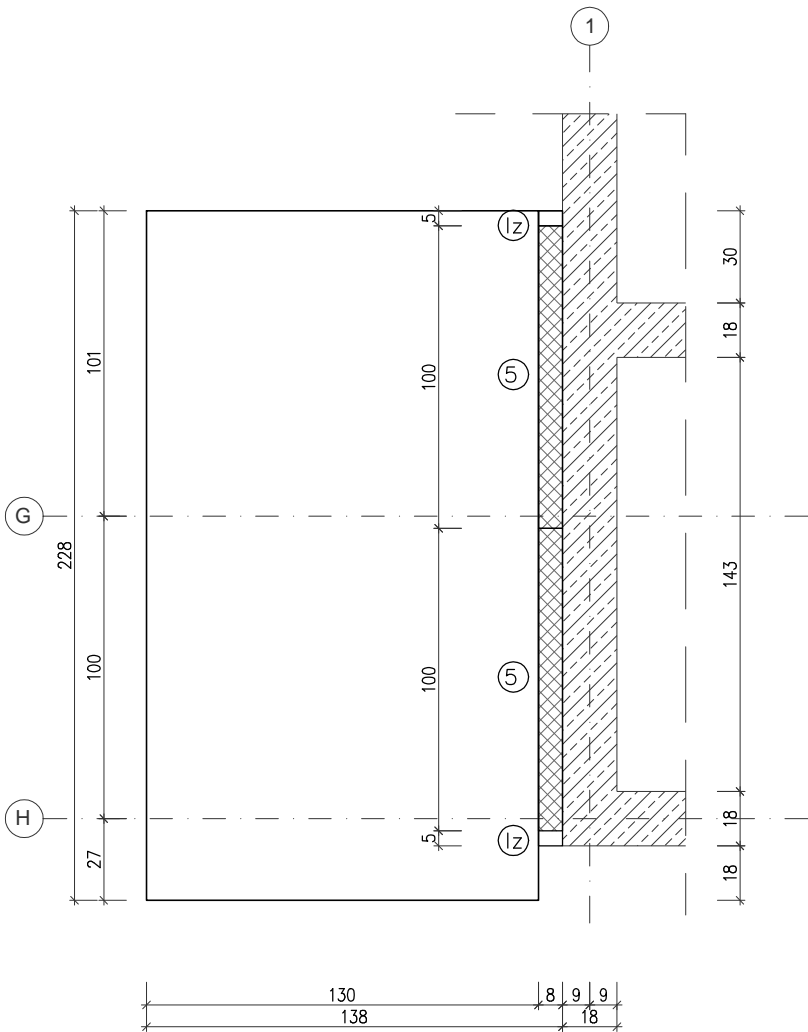


ZADASZENIE – D-3

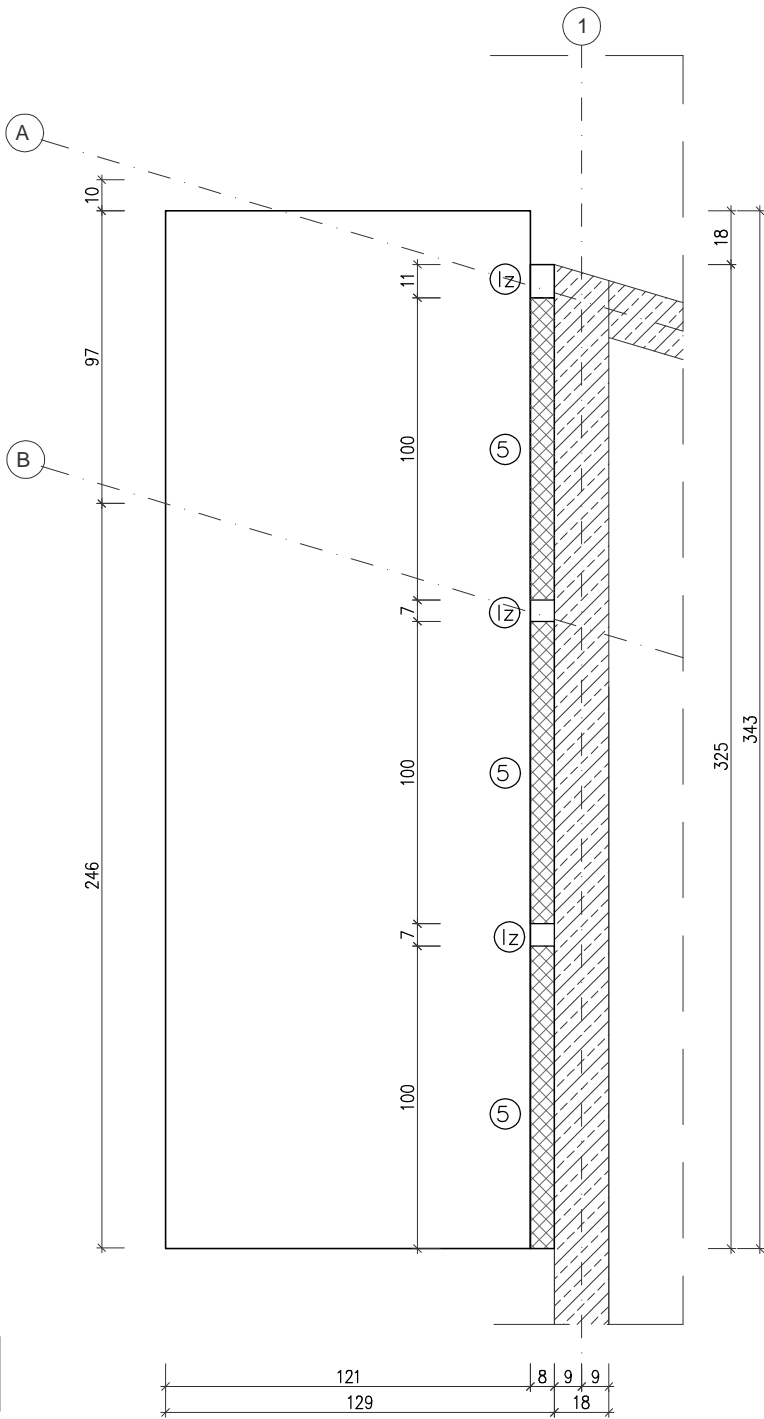

- (5) FB-1300sp (6x10-2) h=180mm,s11=150mm,s12=460mm,WM80,R180,L=1000mm; MRd=-22kNm/szt., VRd=+38kN/szt.
- (Iz) FB-IZO h=180mm,WM80

ZADASZENIE – D-2

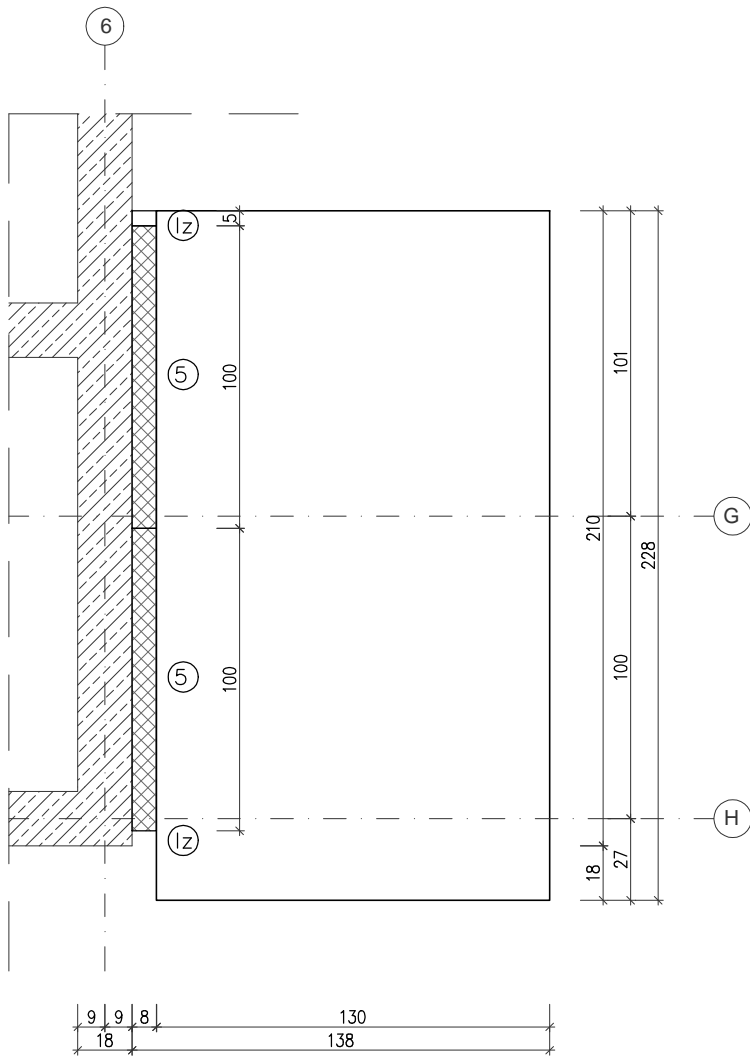

ARTOP PRACOWNIA PROJEKTOWA

ul.Zuzanny 13/1, 71-032 Szczecin
artop@artop.szczecin.pl

TYTUŁ RYSUNKU	NADPROŻA ŻELBETOWE		
TEMAT	BUDWA BUDYNKU MIESZKALNEGO WIELORODZINNEGO		
ADRES	ul. Emilii Plater dz. nr 476,477,478, obręb 0021 72-500 Miedzyzdroje		
FAZA	PROJEKT WYKONAWCZY		
PROJEKTOWAŁ	PODPIS	Branża	Data
mgr inż. M. Fert Nr uprawnień 118/Sz2002		KONSTRUKCJA	IX.2024
SPRAWDZIŁ			
mgr inż. T. Łuczak Nr uprawnień ZAPP/0010/POOK/003		Skala	Nr rys.
OPRACOWAŁ			
mgr inż. P. Pancyk		1:25	70
mgr inż. A. Andruch			