



rozwińnięcie ściany oporowej MO-1

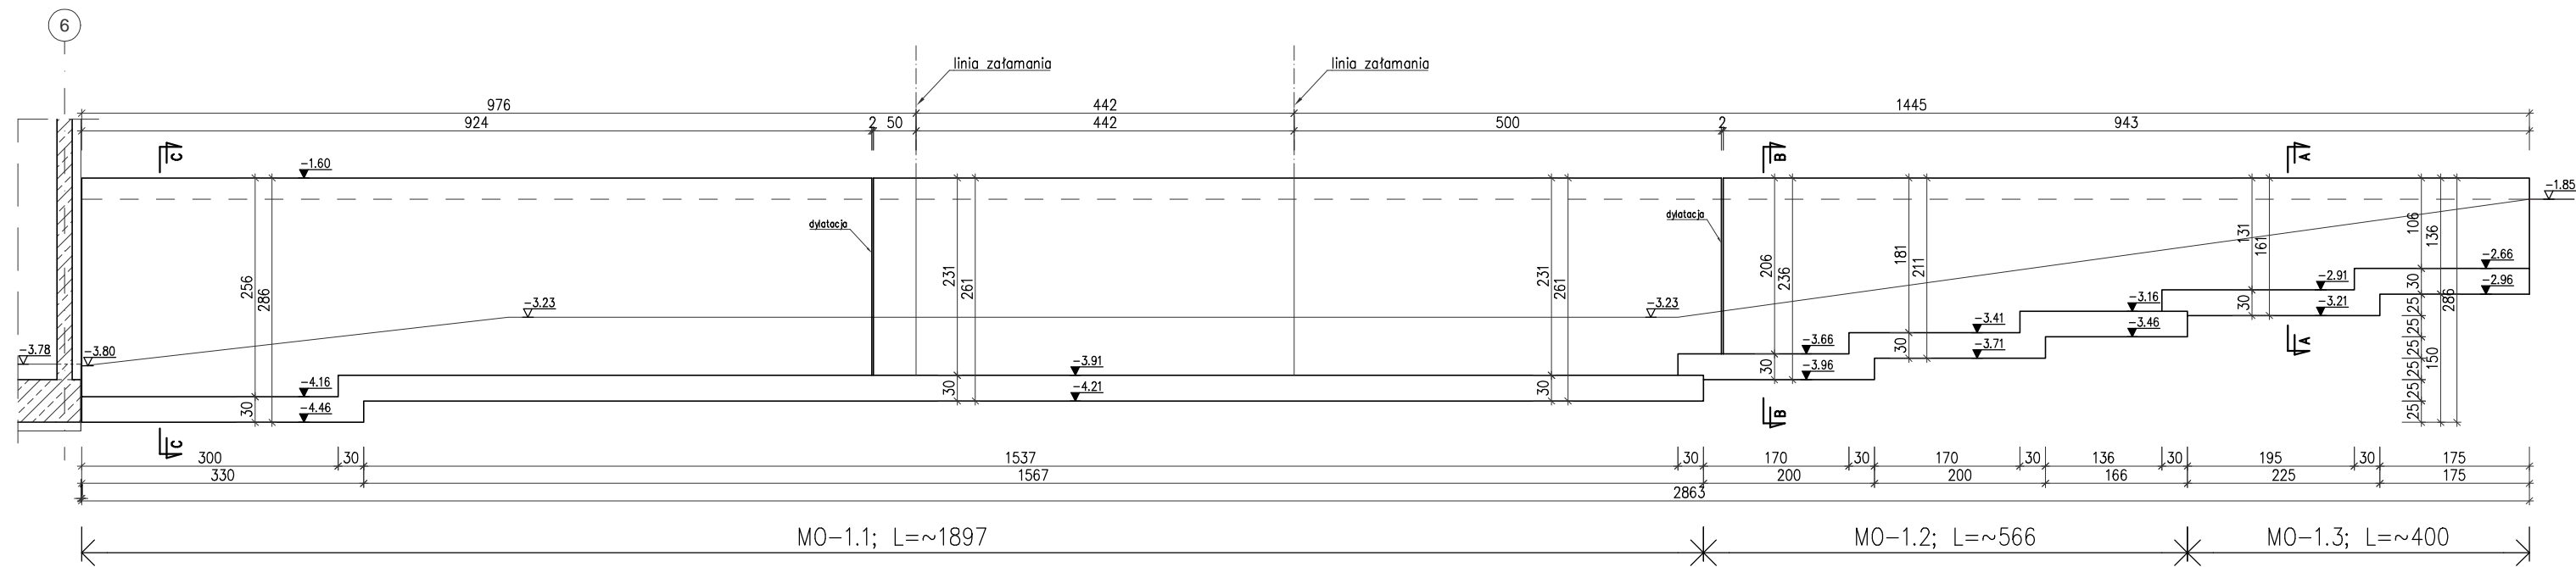

MO-1.1

C-C


skala 1:50

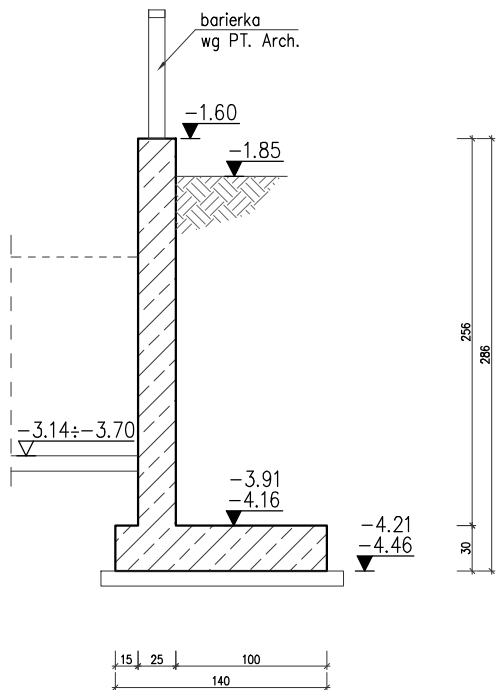

MO-1.2

B-B


skala 1:50

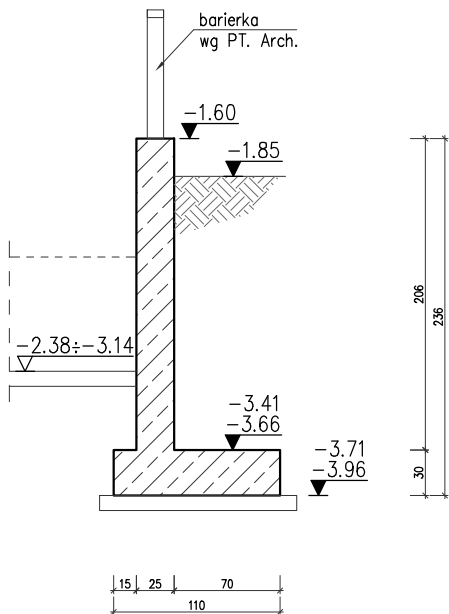

MO-1.3

A-A

skala 1:50

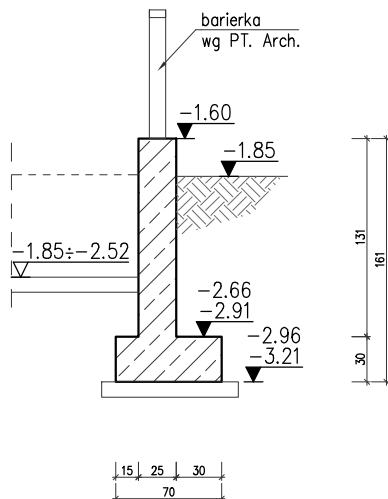

BETON C30/37 (B37)
STAL ZBR. A-IIIN (BSt500)
OTULINA 5,0cm-dolna
OTULINA 3,0cm-boczne i górna

rzędne murów podano w odniesieniu
do poziomu posadzki parteru budynku

±0.00=13,75m n.p.m.
▽

ARTOP PRACOWNIA PROJEKTOWA

ul.Zuzanny 13/1, 71-032 Szczecin

artop@artop.szczecin.pl

TYTUŁ RYSUNKU	ROZWINIĘCIE MURU OPOROWEGO MO-1		
TEMAT	BUDWA BUDYNKU MIESZKALNEGO WIELORODZINNEGO		
ADRES	ul. Emilii Plater dz. nr 476,477,478, obręb 0021 72-500 Miedzyzdroje		
FAZA	PROJEKT WYKONAWCZY		
PROJEKTOWAŁ	PODPIS	Branża	Data
mgr inż. M. Fert Nr uprawnień 118/Sz/2002		KONSTRUKCJA	IX.2024
SPRAWDZIŁ			
mgr inż. T. Łuczak Nr uprawnień ZAPP/0010/POOK/003		Skala	Nr rys.
OPRACOWAŁ			
mgr inż. P. Panczyk		1:75 1:50	72
mgr inż. A. Andruch			