



6


rozwinięcie ściany oporowej MO-2

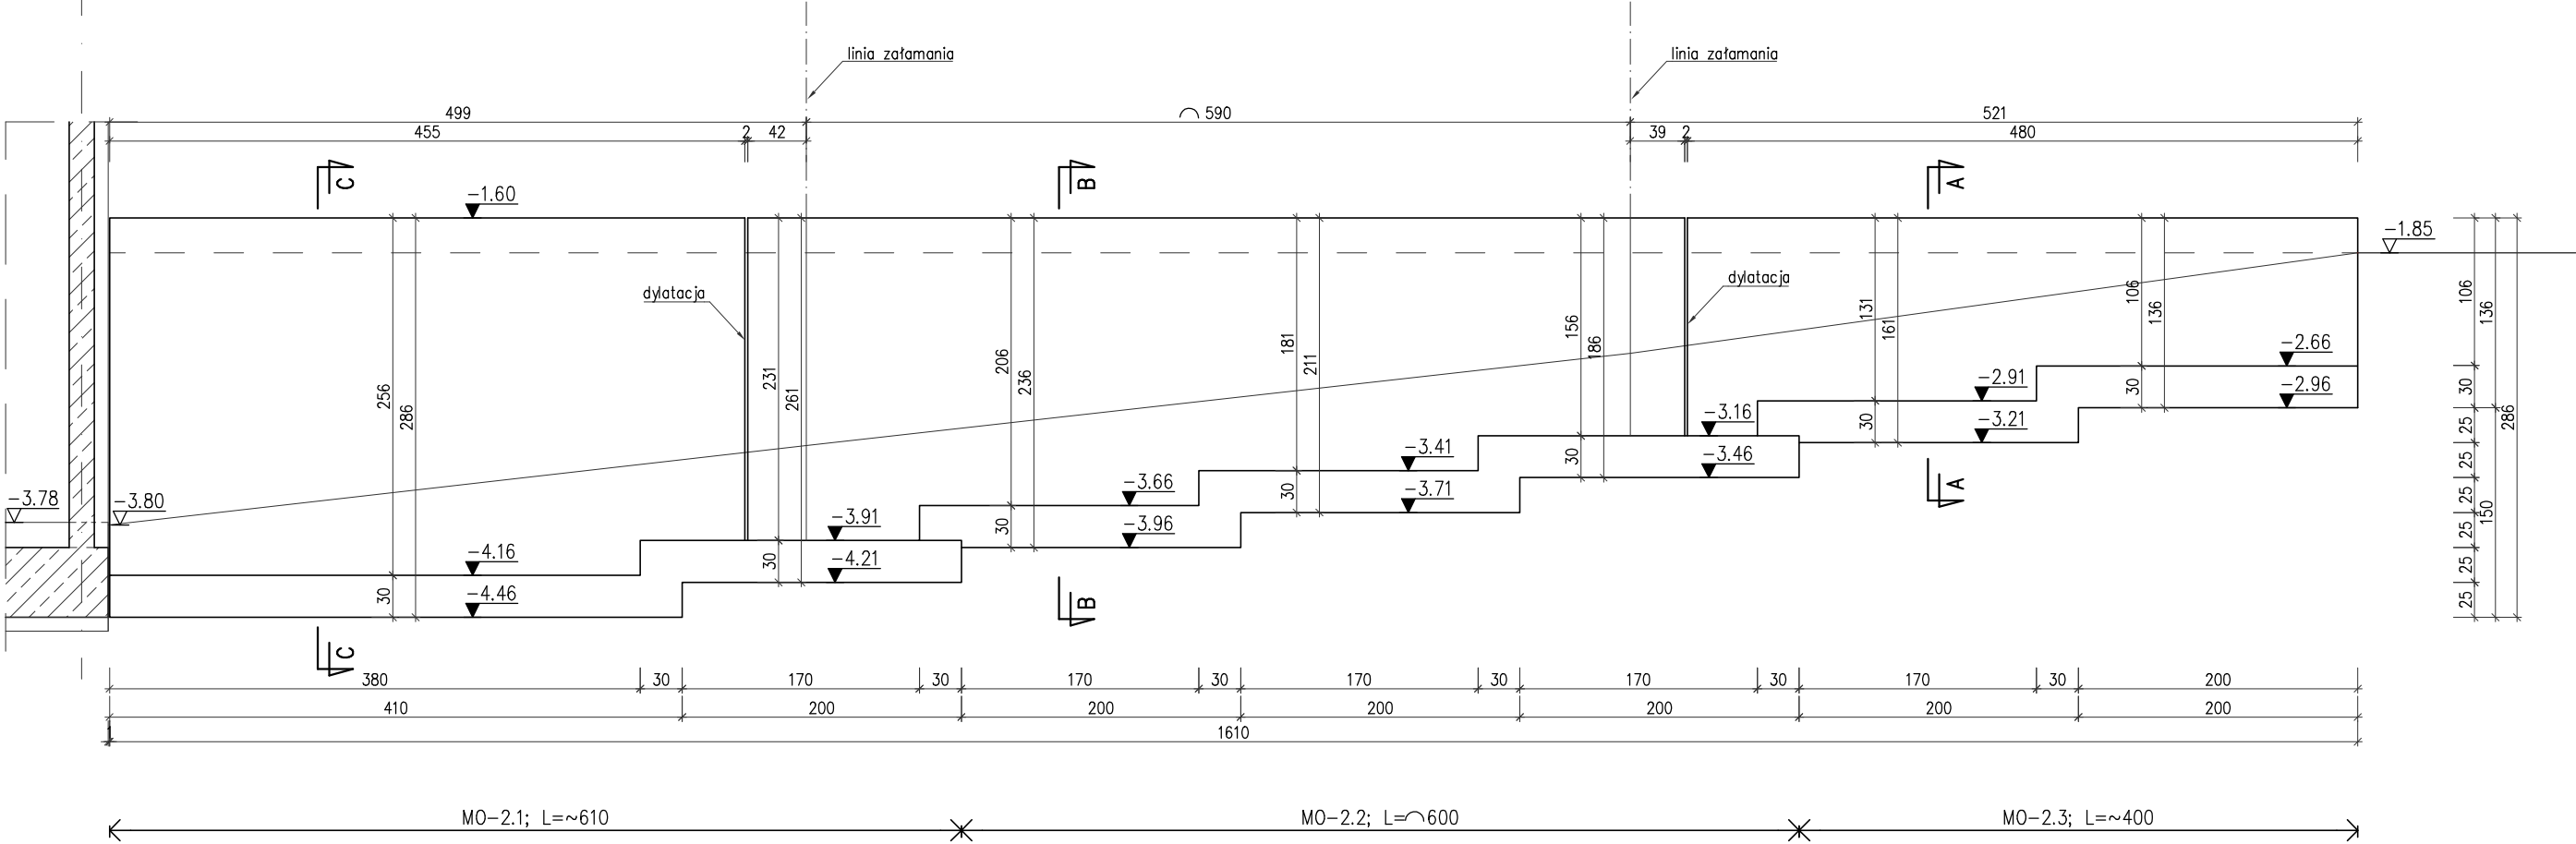


MO-2.1
C-C

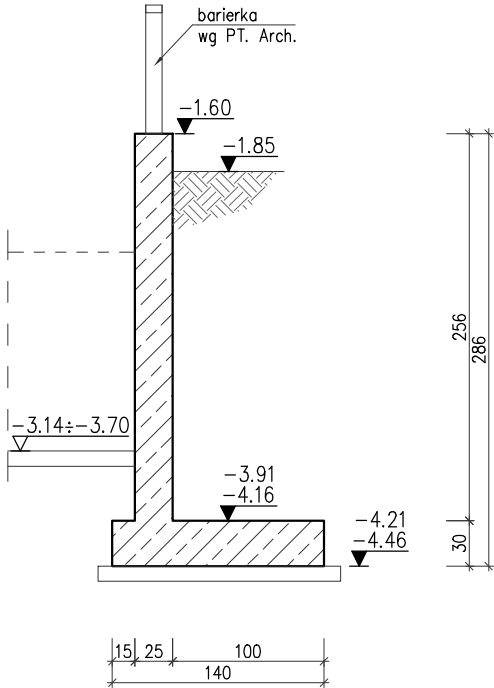

MO-2.2
B-B

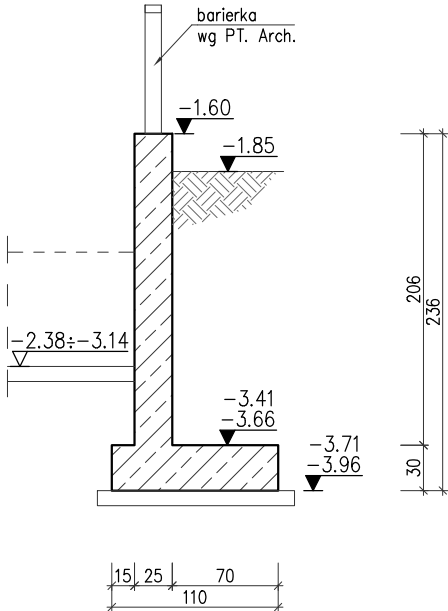

MO-2.3
A-A

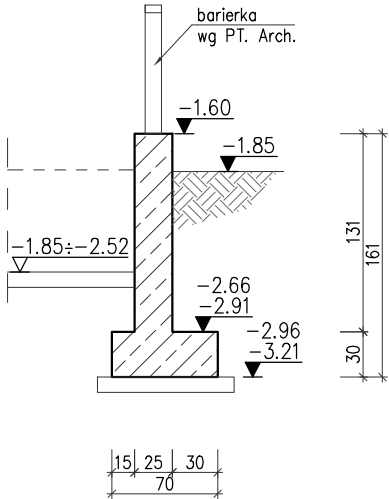

BETON C30/37 (B37)
STAL ZBR. A-IIIN (BSt500)
OTULINA 5,0cm-dolna
OTULINA 3,0cm-boczne i górna

rzędne murów podano w odniesieniu
do poziomu posadzki parteru budynku

±0.00=13,75m n.p.m.
▽

ARTOP PRACOWNIA PROJEKTOWA
ul.Zuzanny 13/1, 71-032 Szczecin
artop@artop.szczecin.pl

TYTUŁ RYSUNKU	ROZWINIĘCIE MURU OPOROWEGO MO-2			
TEMAT	BUDWA BUDYNKU MIESZKALNEGO WIELORODZINNEGO			
ADRES	ul. Emilii Plater dz. nr 476,477,478, obręb 0021 72-500 Miedzyzdroje			
FAZA	PROJEKT WYKONAWCZY			
PROJEKTOWAŁ	mgr inż. M. Fert Nr uprawnień 118/Sz/2002	PODPIS	Branża	Data
SPRAWDZIŁ	mgr inż. T. Łuczak Nr uprawnień ZAPP/0010/POOK/003		KONSTRUKCJA	IX.2024
OPRACOWAŁ	mgr inż. P. Panczyk		Skala	Nr rys.
	mgr inż. A. Andruch		1:50	73