



MO-2.1
L=6,10mb

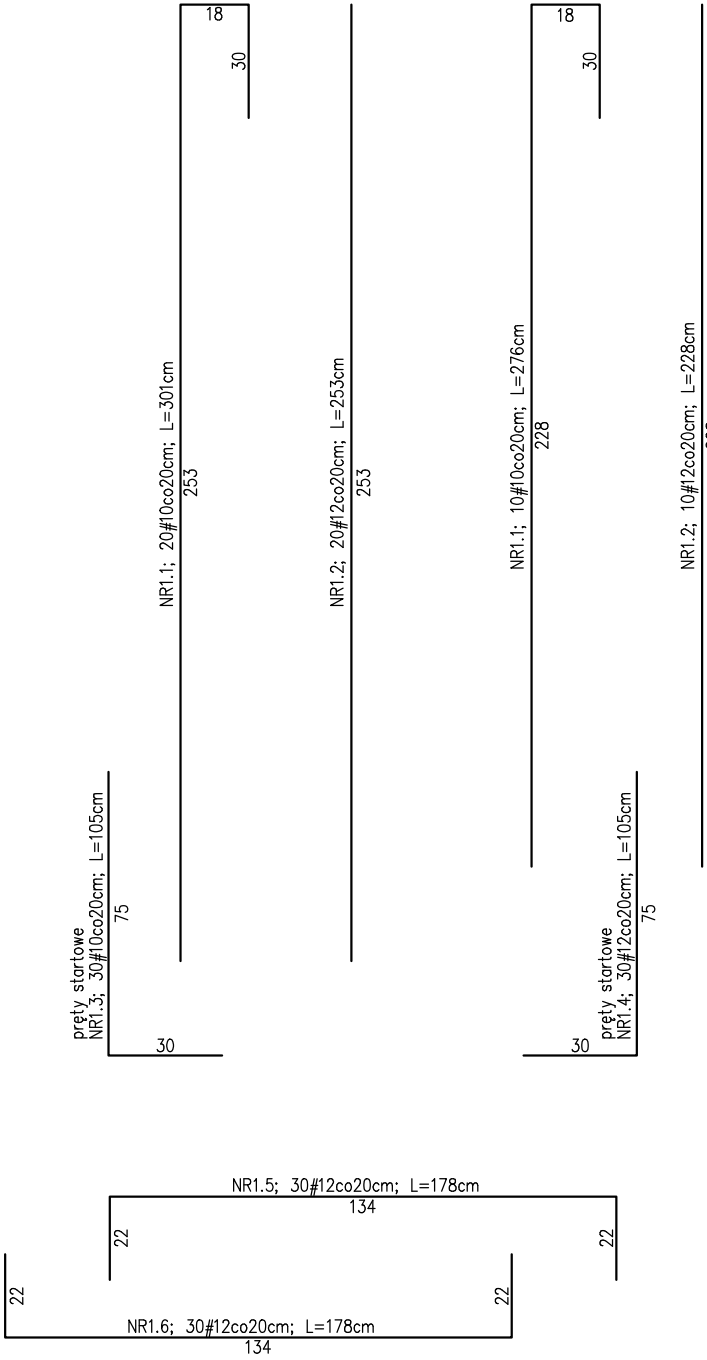

NR1.8; #6; 4szt./m2
L=~28cm; szt.~60

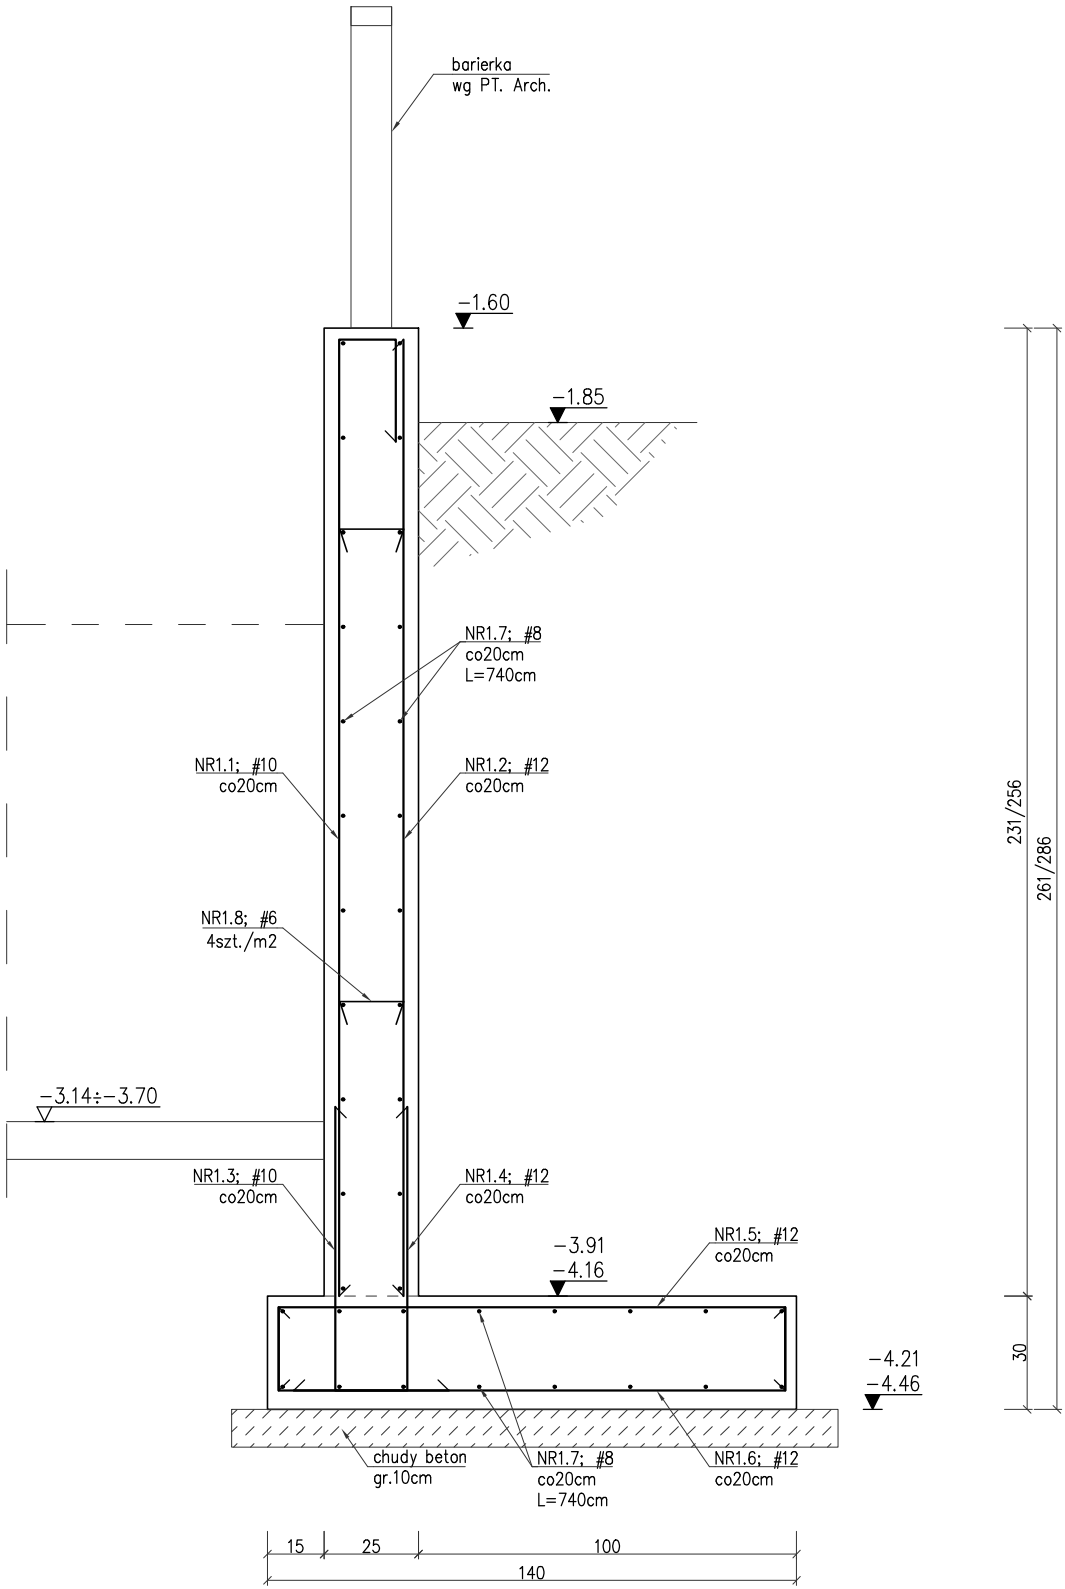

BETON C30/37 (B37)
STAL ZBR. A-IIIIN (BSt500)
OTULINA 5,0cm–dolna
OTULINA 3,0cm–boczne i górna

rzędne murów podano w odniesieniu
do poziomu posadzki parteru budynku

$\pm 0.00 = 13,75\text{m n.p.m.}$

ARTOP PRACOWNIA PROJEKTOWA			
ul.Zuzanny 13/1, 71-032 Szczecin			
artop@artop.szczecin.pl			
TYTUŁ RYSUNKU	MO-0.1 SCHEMAT ZBROJENIA		
TEMAT	BUDWA BUDYNKU MIESZKALNEGO WIEŁORODZINNEGO		
ADRES	ul. Emilii Plater dz. nr 476,477,478, obręb 0021 72-500 Miedzyzdroje		
FAZA	PROJEKT WYKONAWCZY		
PROJEKTOWAŁ	PODPIS	Branża	Data
mgr inż. M. Fert Nr uprawnień 118/Sz/2002			
SPRAWDZIŁ			
mgr inż. T. Łuczak Nr uprawnień ZAPP0010/POOK/003		KONSTRUKCJA	IX.2024
OPRACOWAŁ		Skala	Nr rys.
mgr inż. P. Pancyk			
mgr inż. A. Andruch			
		1:20	77