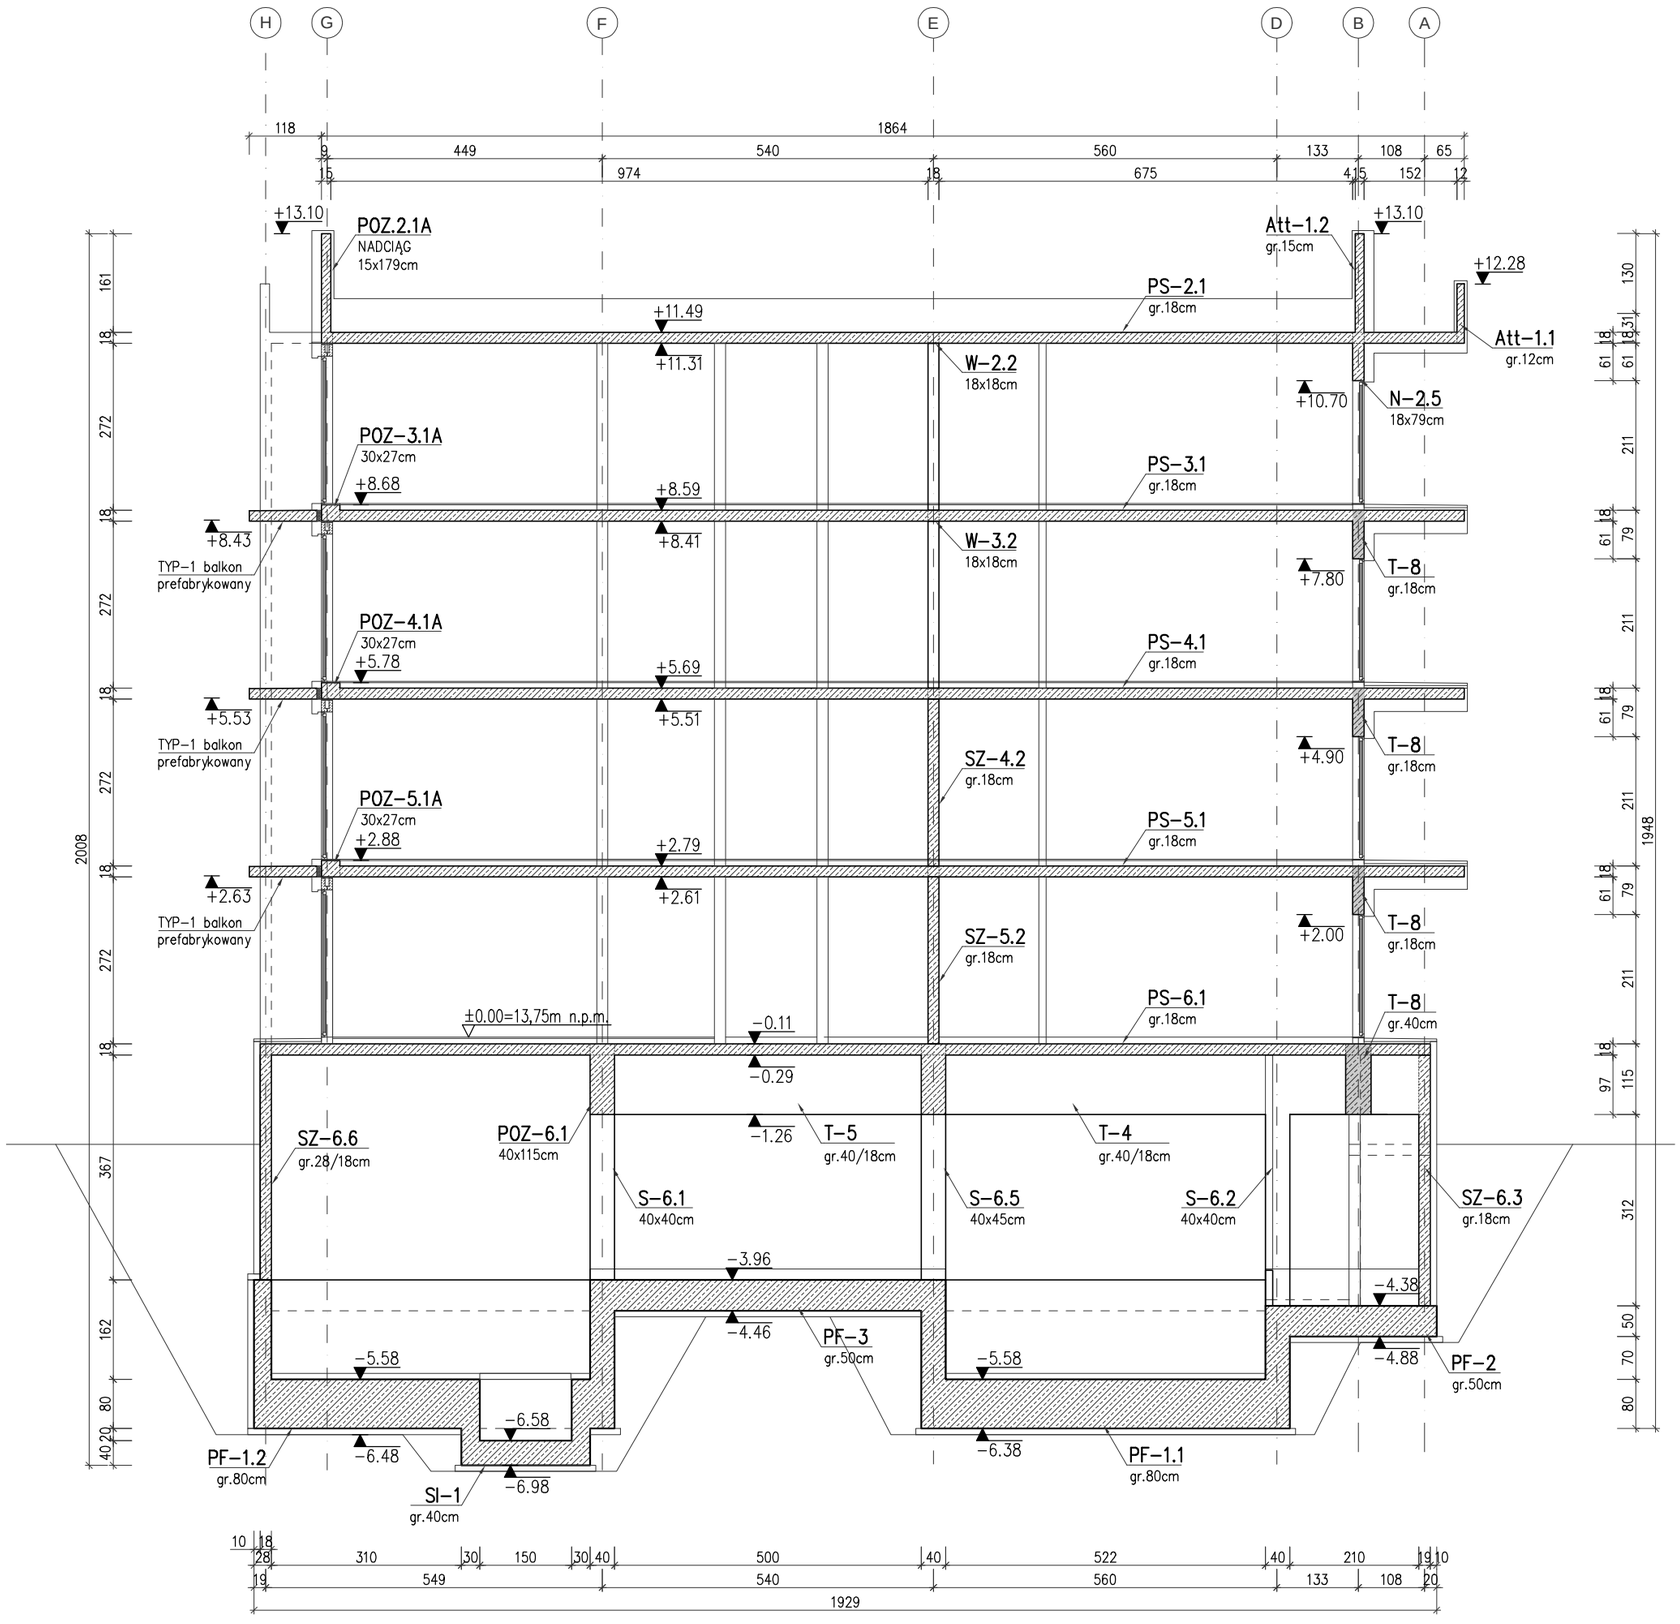

ARTOP PRACOWNIA PROJEKTOWA
ul.Zuzanny 13/1, 71-032 Szczecin
artop@artop.szczecin.pl

TYTUŁ RYSUNKU	**Przekrój A-A**
TEMAT	**BUDWA BUDYNKU MIESZKALNEGO WIELORODZINNEGO**
ADRES	**ul. Emilii Plater dz. nr 476,477,478, obręb 0021 72-500 Miedzyzdroje**
FAZA	PROJEKT WYKONAWCZY

PROJEKTOWAŁ	PODPIS	Branża	Data
mgr inż. M. Fert Nr uprawnień 116/Sz/2002		KONSTRUKCJA	IX.2024
SPRAWDZIŁ			
mgr inż. T. Łuczak Nr uprawnień ZAPP/0010/POOK/003			
OPRACOWAŁ		Skala	Nr rys.
mgr inż. P. Pancyk		1:100	8
mgr inż. A. Andruch			