


KONSTRUKCJA ŚCIANY SZKIELETOWEJ SZ-2.5a – szł.1
KONSTRUKCJA ŚCIANY SZKIELETOWEJ SZ-3.5a – szł.1
KONSTRUKCJA ŚCIANY SZKIELETOWEJ SZ-4.5a – szł.1

1-1

Skala 1:50

WIDOK Z BOKU

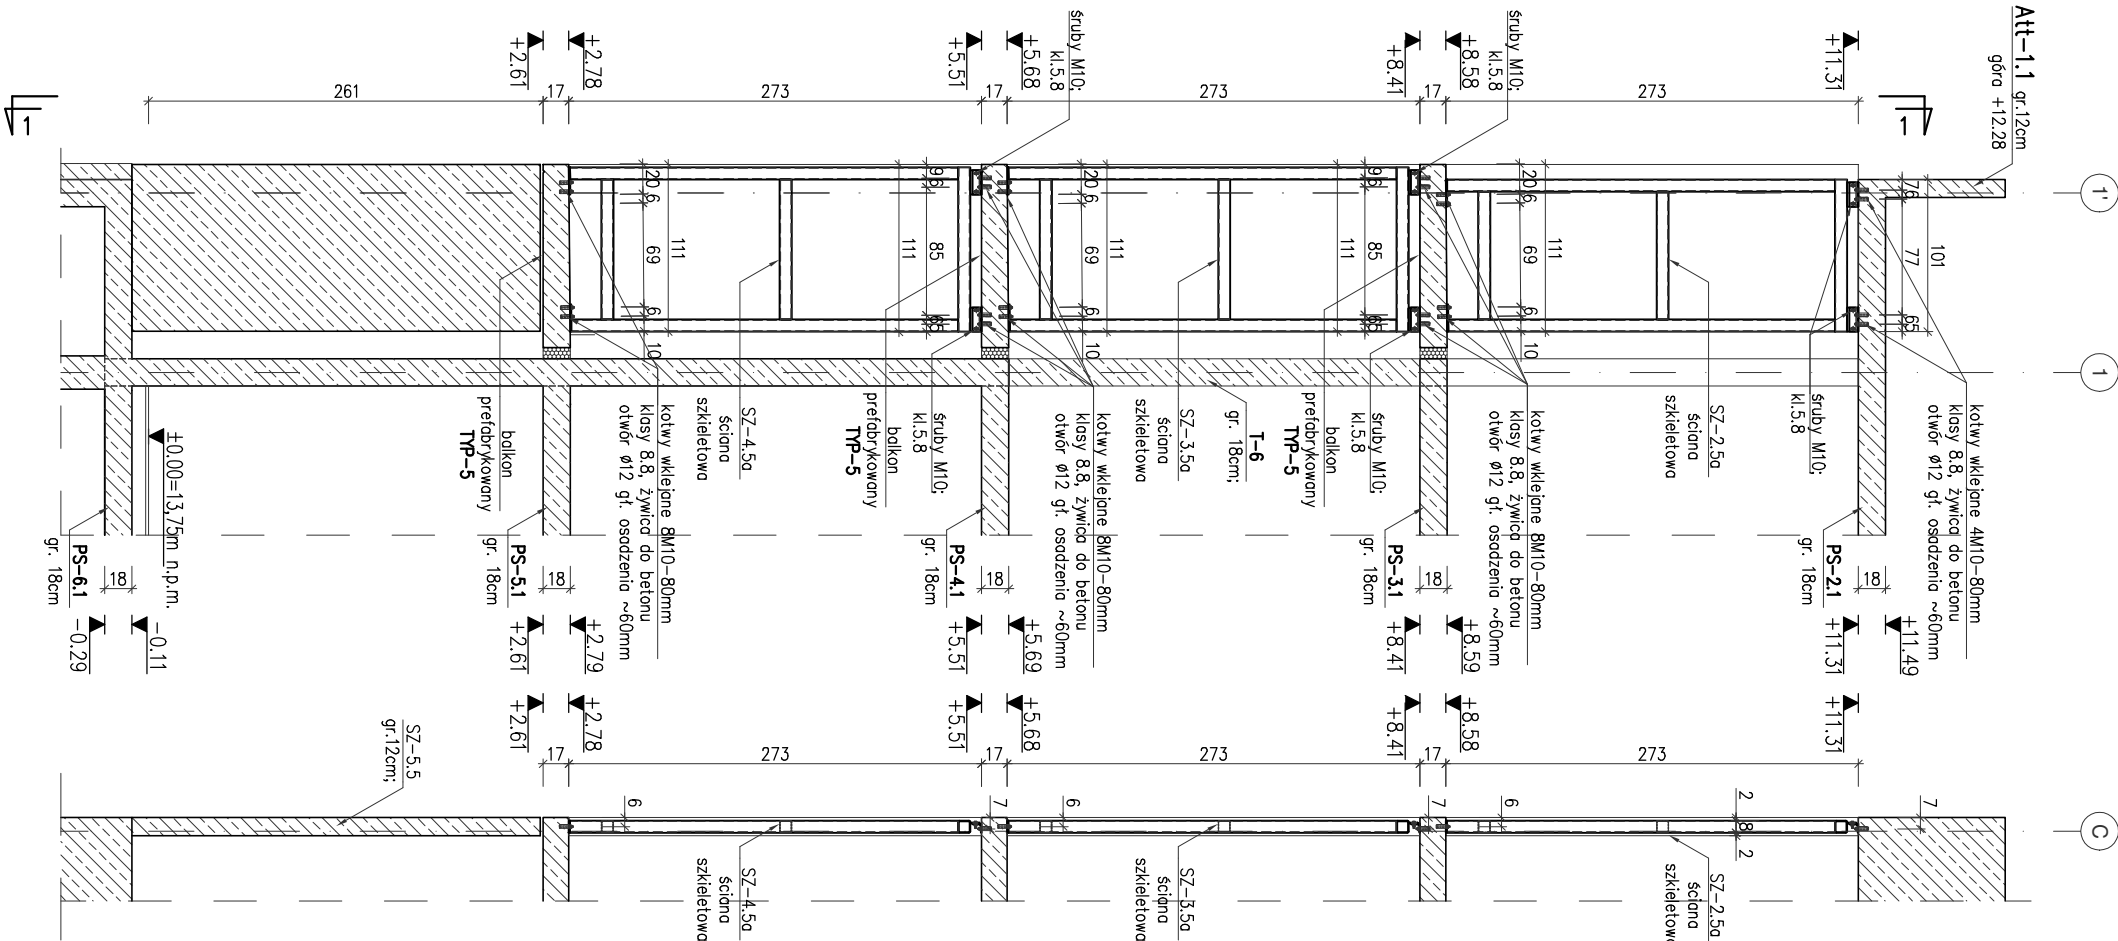


KONSTRUKCJA ŚCIANY SZKIELETOWEJ SZ-2.5b – szł.1
KONSTRUKCJA ŚCIANY SZKIELETOWEJ SZ-3.5b – szł.1
KONSTRUKCJA ŚCIANY SZKIELETOWEJ SZ-4.5b – szł.1

2-2

Skala 1:50

WIDOK Z BOKU

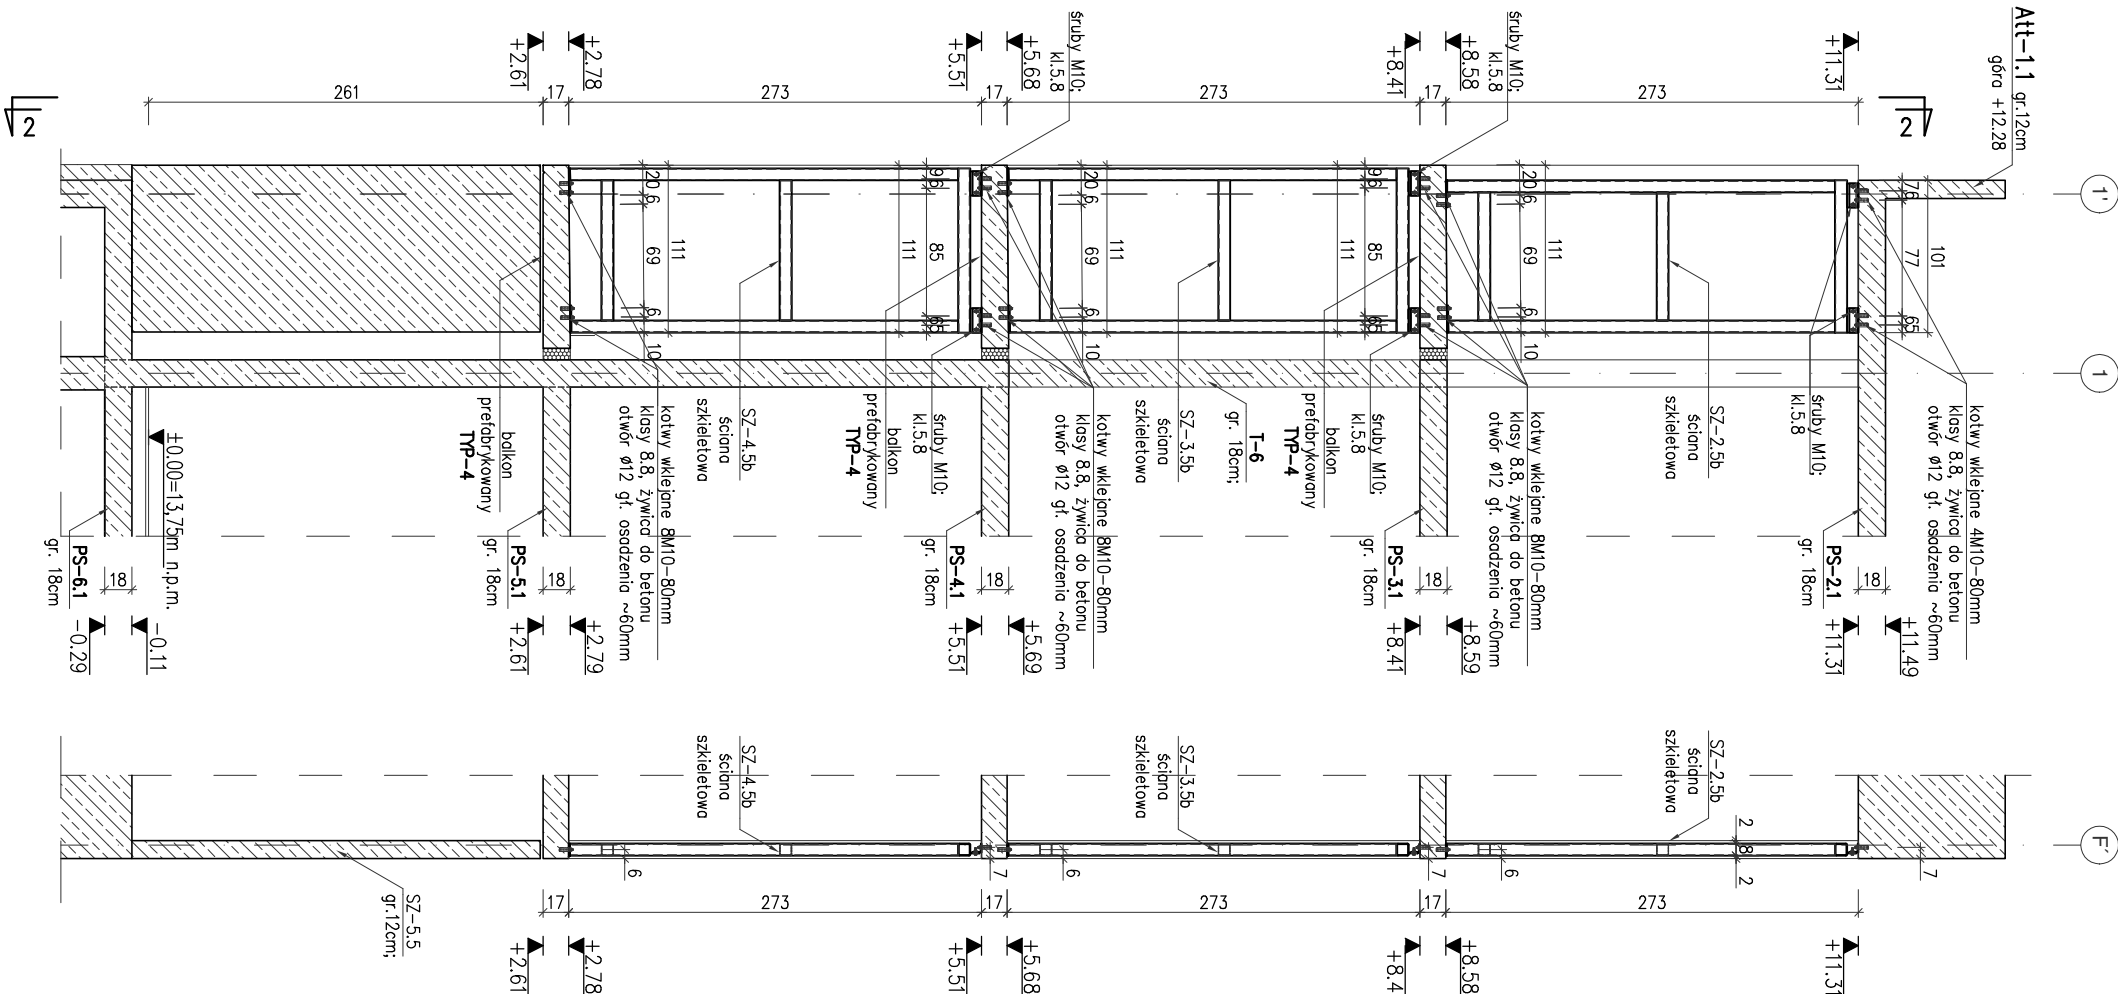

ARTOP PRACOWNIA PROJEKTOWA

ul. Żurawny 13/1, 71-032 Szczecin
artop@artop.szczecin.pl

TYTUŁ
RYSUNKU
SCHEMAT ŚCIANEK
SZKIELETOWYCH

TEMAT
BUDWA BUDYNKU MIESZKALNEGO
WIEŁORODZINNEGO

ADRES
ul. Emilii Plater dz. nr 476,477,478, obręb 0021

| FAZA | | PROJEKT WYKONAWCZY | |
|---------------------|--|--------------------|--|
| PROJEKTOWAŁ | | PODPIS | |
| mgr inż. M. Fort | | Branża | |
| mgr inż. T. Łuczak | | KONSTRUKCJA | |
| mgr inż. P. Panyk | | Skala | |
| mgr inż. A. Andruch | | Nr rys. | |
| | | 1:50 | |
| | | 80 | |