




KONSTRUKCJA ŚCIAN SKIELETOWYCH:
SZ-3.6 – sztl.; SZ-4.6 – sztl.;
SZ-5.7a – sztl.; SZ-5.7b (odbicie lustrzane SZ-5.7a) – sztl.1

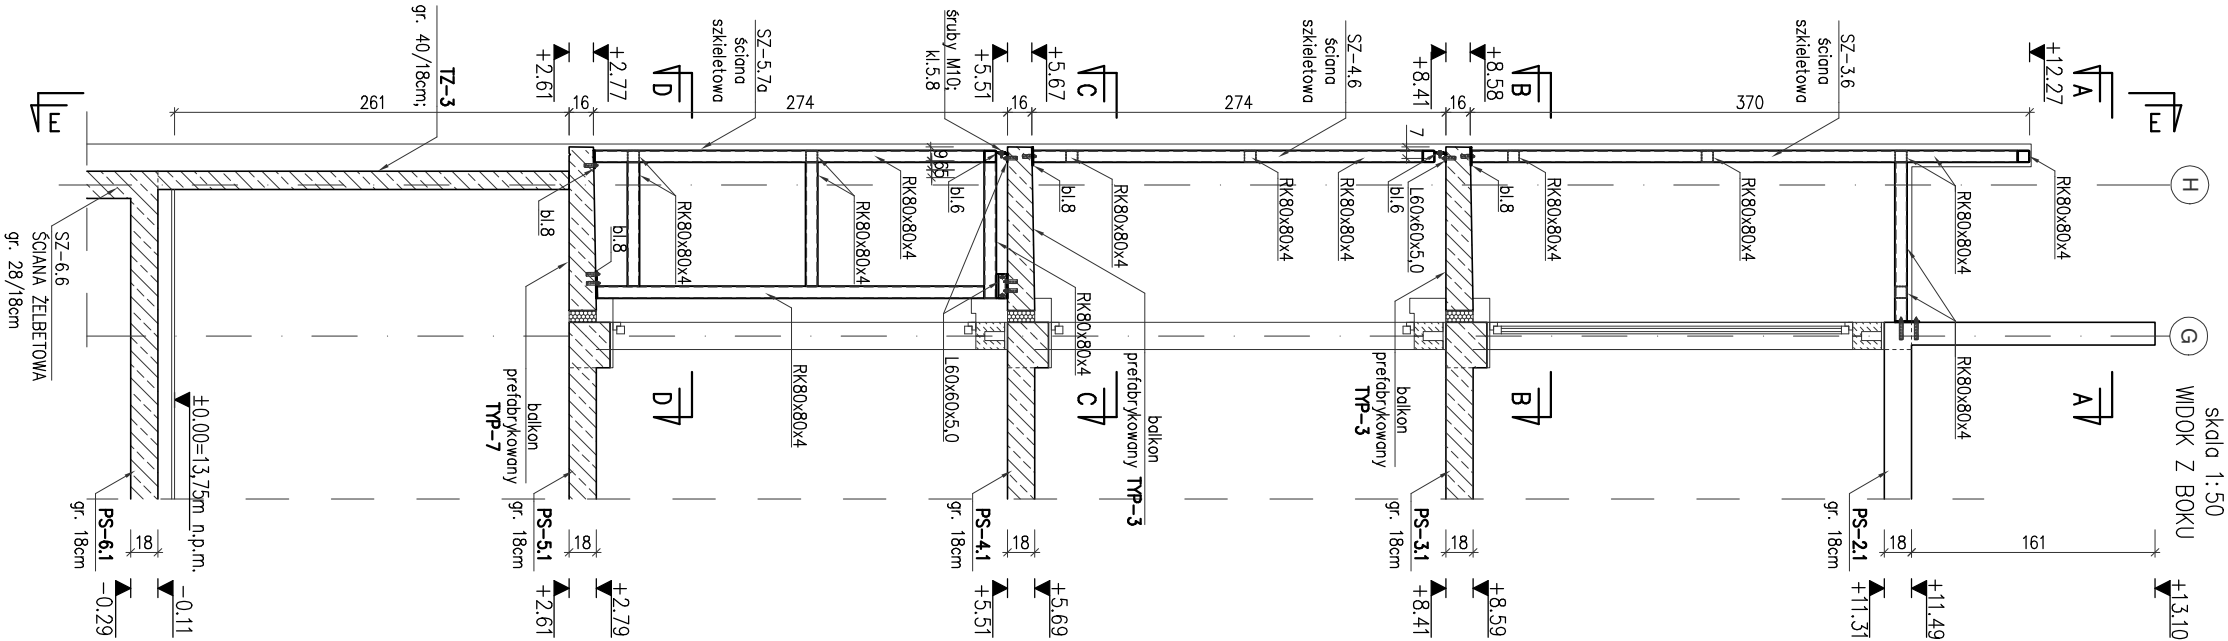


E-E

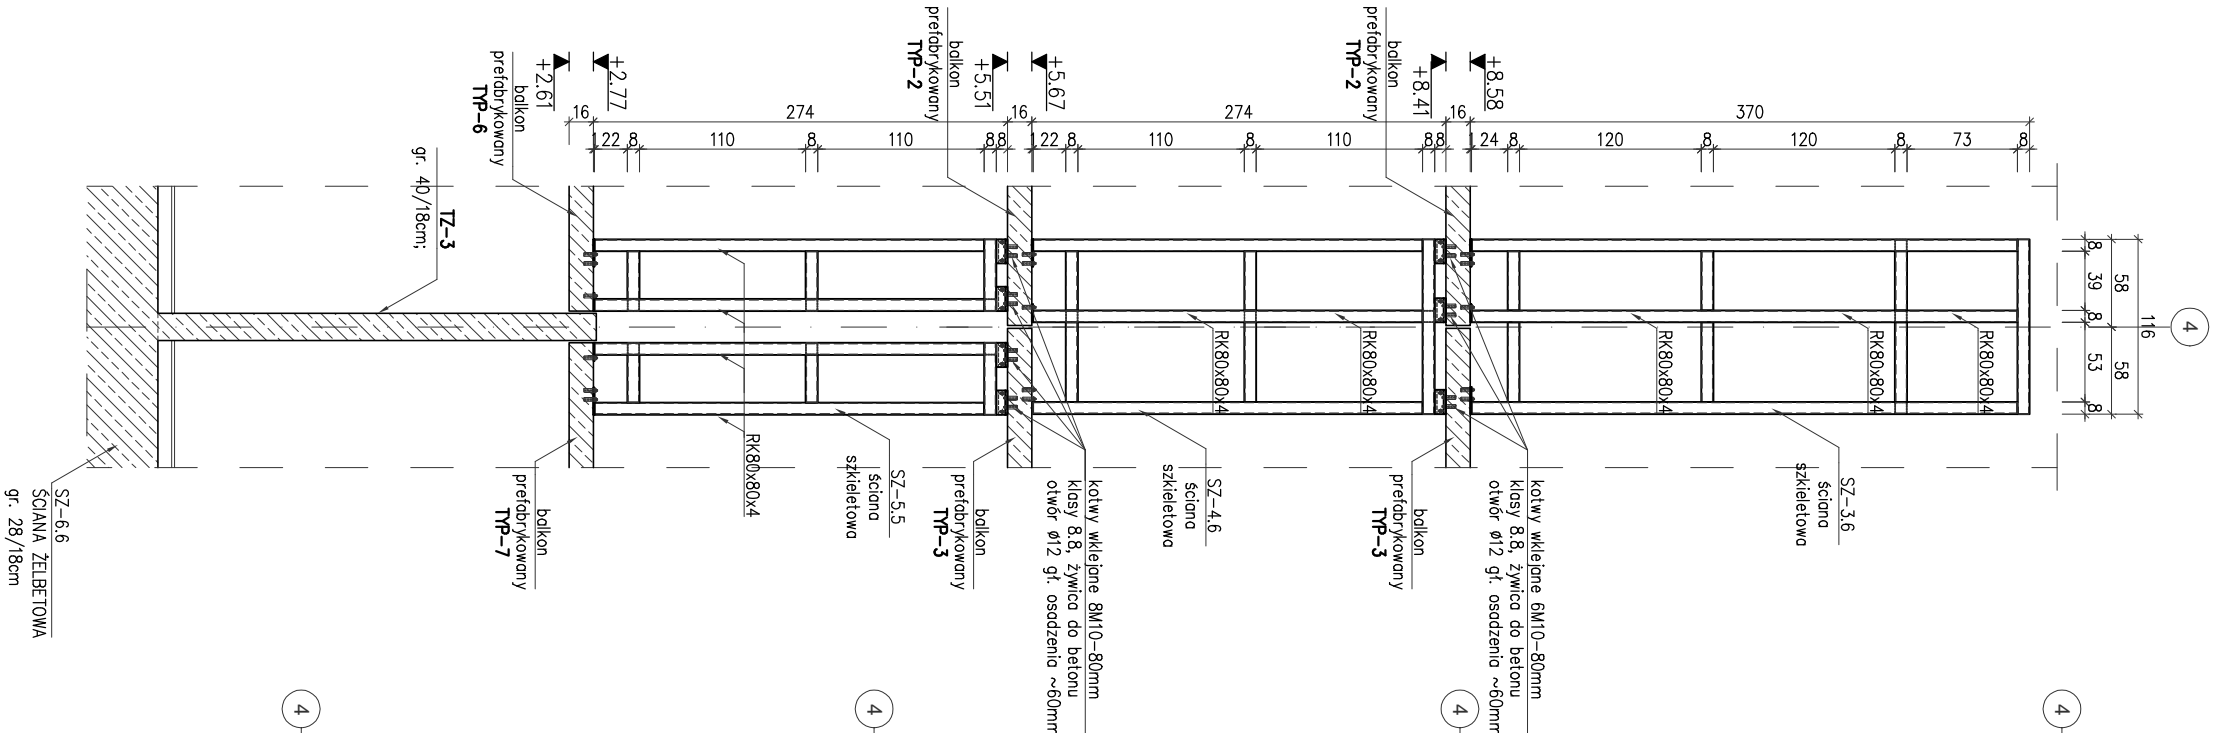


A-A

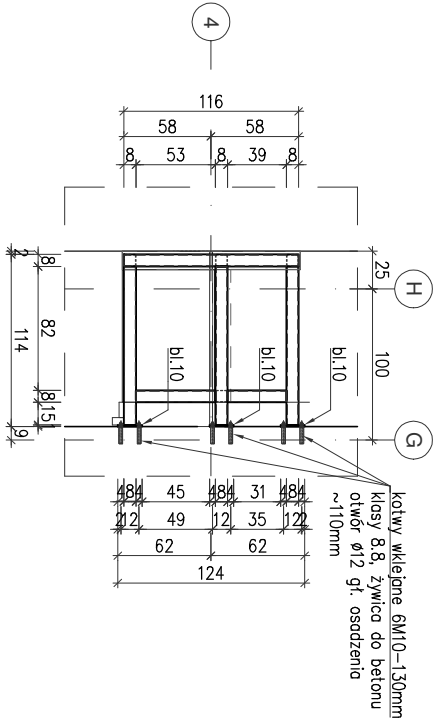


B-B

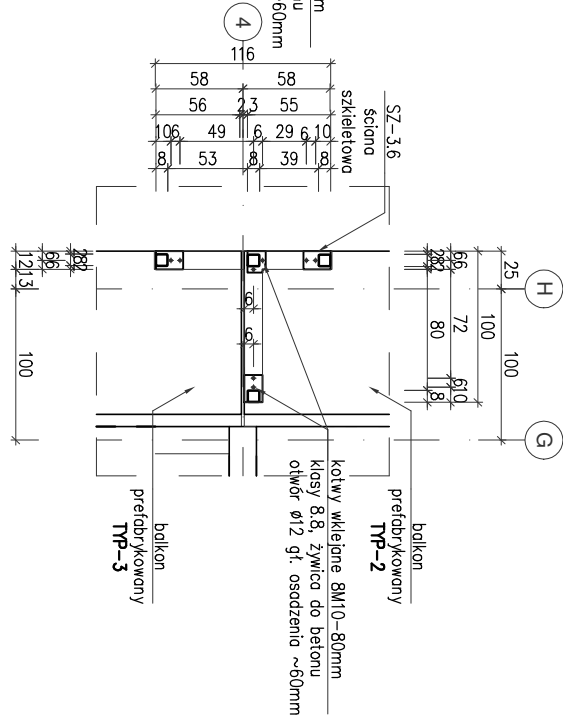

C-C

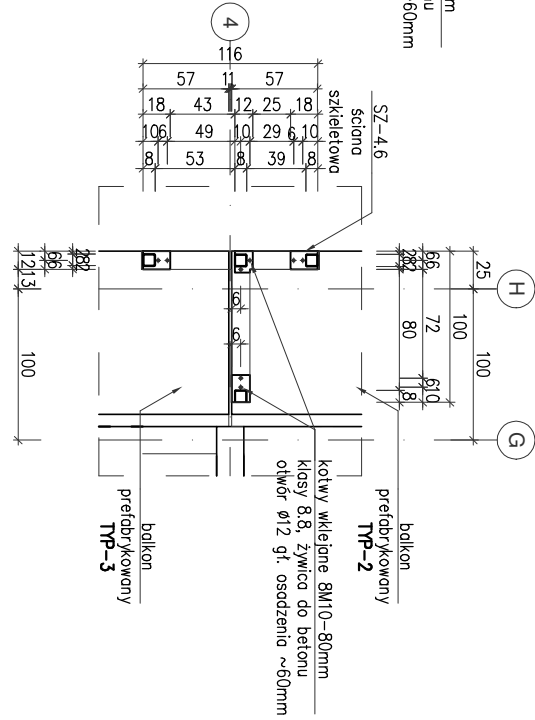

D-D

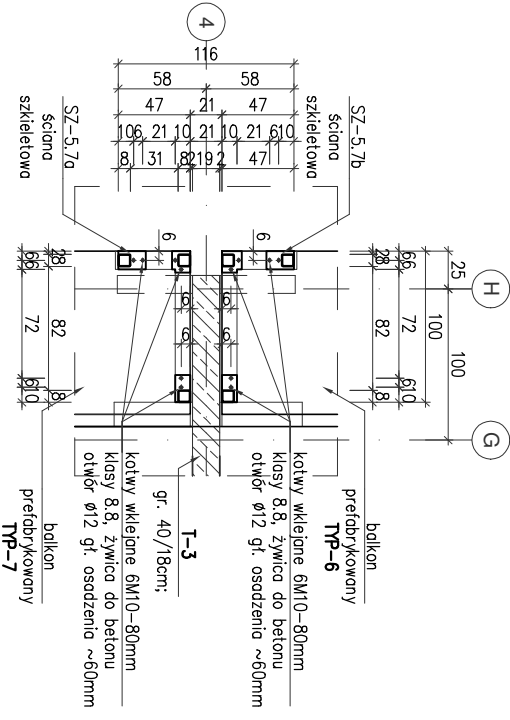

ARTOP PRACOWNIA PROJEKTOWA

ul. Zuzanny 13/1, 71-032 Szczecin
artop@artop.szczecin.pl

TYTUŁ
RYSUNKU
SCHEMAT ŚCIANEK
SKIELETOWYCH

TEMAT
BUDWA BUDYNKU MIESZKALNEGO
WIELORODZINNEGO

ADRES
ul. Emilii Plater dz. nr 476,477,478, obręb 0021

FAZA	PROJEKT WYKONAWCZY	PODPIS	Branża	Data
mgr inż. M. Fejt	mgr inż. T. Łuczak	mgr inż. P. Panyk	Skala	Nr rys.
mgr inż. T. Łuczak	mgr inż. P. Panyk	mgr inż. A. Andruch	1:50	81
mgr inż. T. Łuczak	mgr inż. P. Panyk	mgr inż. A. Andruch		