


Poza zakresem projektu

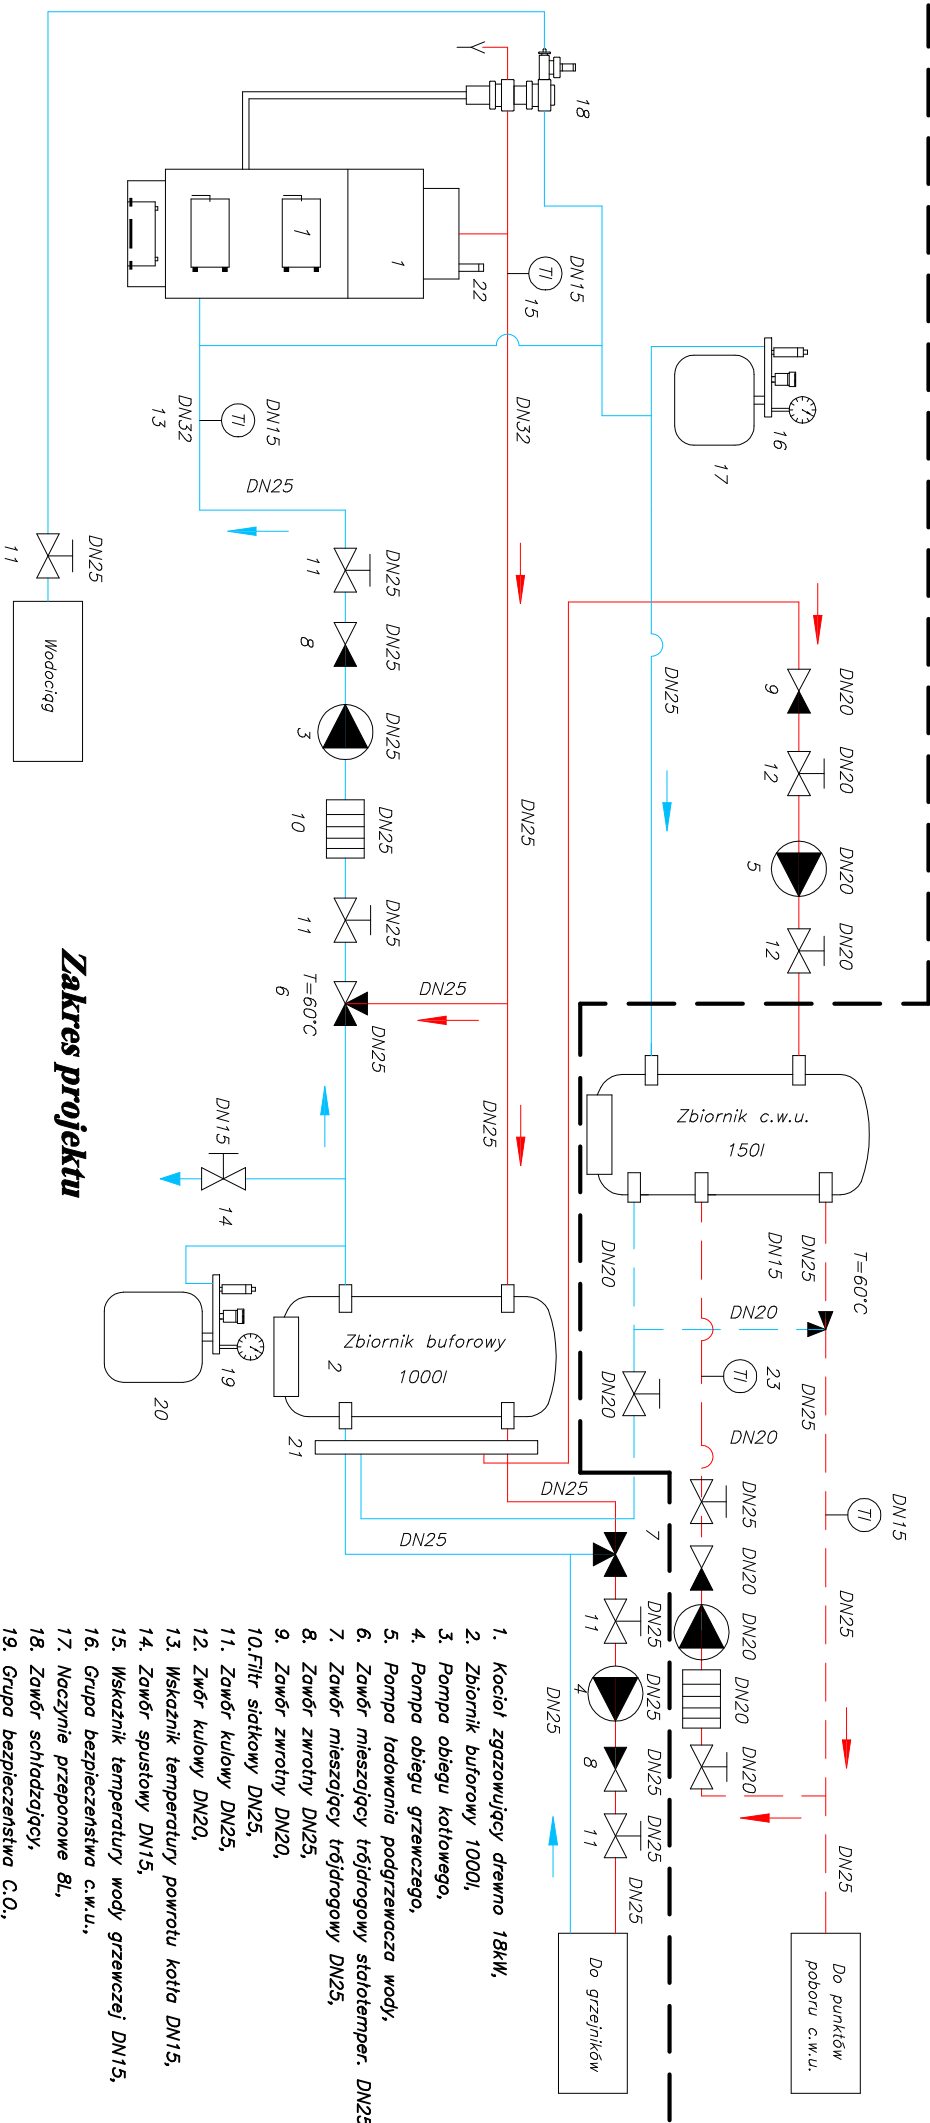

Zakres projektu

1. Kocioł zgaszający drewno 18kW,
2. Zbiornik buforowy 1000l,
3. Pompa obiegu kotłowego,
4. Pompa obiegu grzewczego,
5. Pompa ładowania podgrzewacza wody,
6. Zawór mieszający trójdrogowy statotemper. DN25,
7. Zawór mieszający trójdrogowy DN25,
8. Zawr zwrótny DN25,
9. Zawr zwrótny DN20,
10. Filt. siatkowy DN25,
11. Zawr kulowy DN25,
12. Zawr kulowy DN20,
13. Wskaźnik temperatury powrotu kotła DN15,
14. Zawr spustowy DN15,
15. Wskaźnik temperatury wody grzewczej DN15,
16. Grupa bezpieczeństwa c.w.u.,
17. Naczynie przeponowe 8L,
18. Zawr schładzający,
19. Grupa bezpieczeństwa C.O.,
20. Naczynie przeponowe 12L,
21. Rozdzielacz hydrauliczny (bez sprężo),
22. Miarkownik ciągu,
23. Czujnik temp. c.w.u.,

inż. Zbigniew Gajos		KNK Budownictwo Sp. z o.o. ul.Zagórska 171 25-346 Kielce		
Załącznik Wynikana trwała copia na kocioł zgaszający drewno budynki mieszkalny Niesłomice		Zawierający: Państwowe Gospodarstwo Leśne Nadleśnictwo Przedbórz Przedbórz ul. Konecna 50		
Nazwa rysunku: Schemat projektowanej kotłowni				
Nazwa obiektu: PB	Projektant: inż. Zbigniew Gajos	Nr op. bud.:	Termin:	Nr rys.:
		KL-16/87	IV 2025	1