


punkt przełamania przekroju C-C

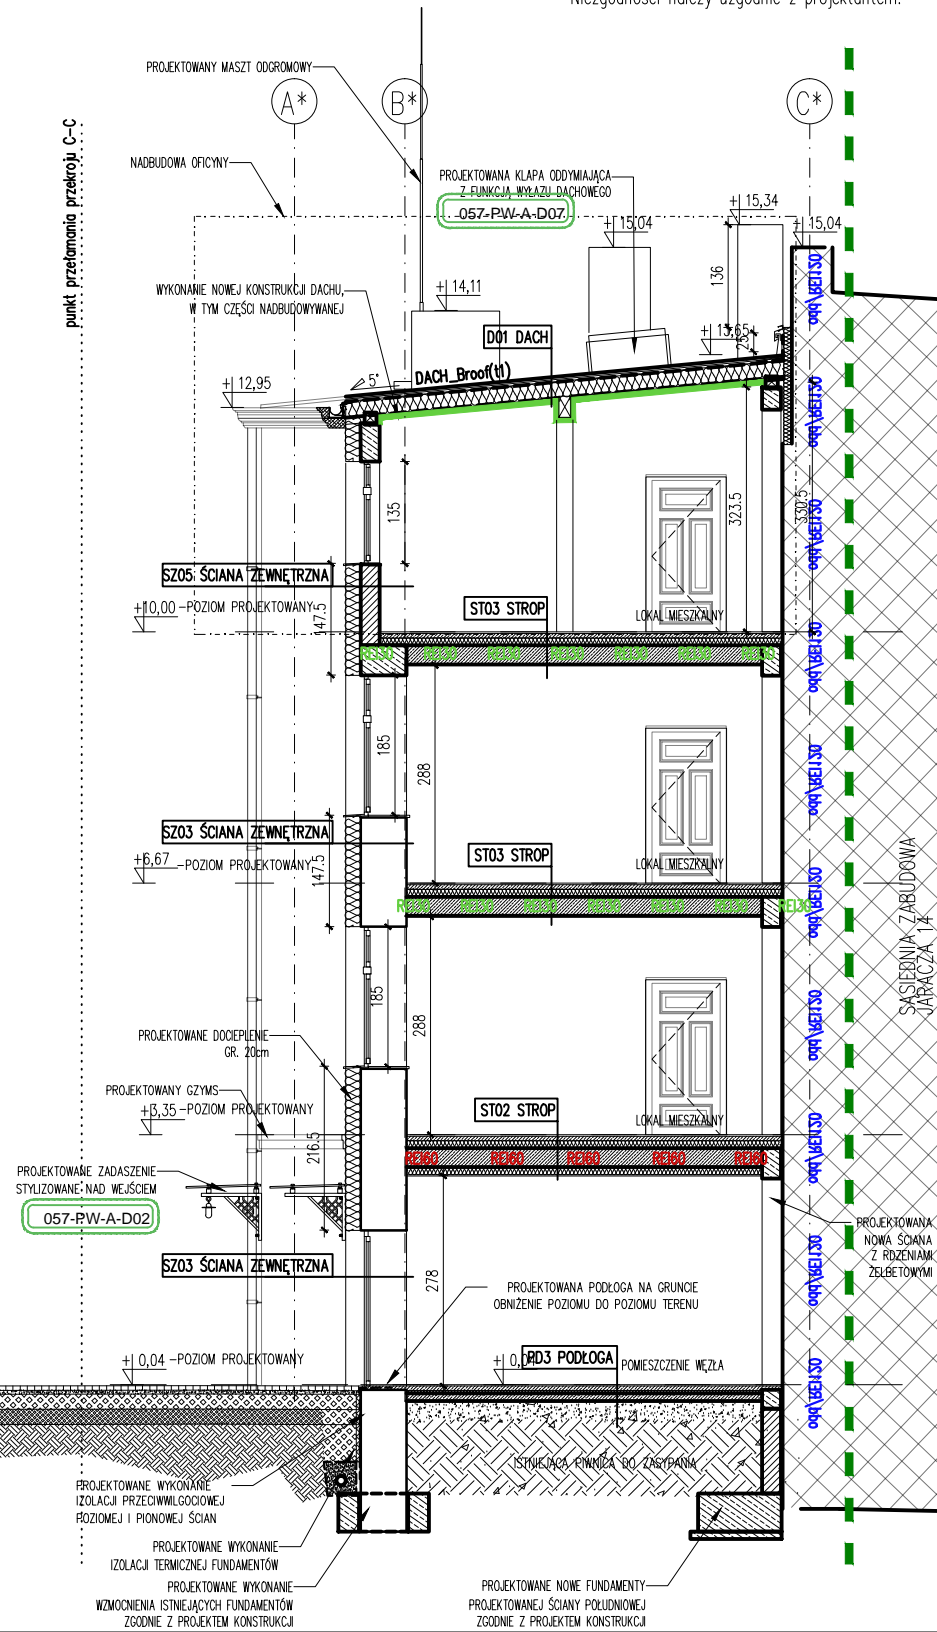

- UWAGA:
1. Wszystkie poziomy wejść do budynku od strony ul. Włókienniczej należy dostosować do poziomu istniejącego chodnika. Wysokości należy zrewidować na etapie budowy.
  2. W przypadku prowadzenia w lokalu działalności wymagającej prawnie zatwierdzenia, aranżacja lokalu wymaga uzgodnienia pod względem wymagań sanitarno-higienicznych, bhp oraz przeciwpożarowych. Obowiązek uzyskania ww. uzgodnień leży w gestii najemcy/właściciela lokalu.
  3. Wtórna stolarkę okienną oraz oryginalną w złym stanie technicznym wymienić. Nowe okna wykonać na wzór oryginalnej.
  4. Wszystkie balustrady projektowane muszą mieć wysokość 110 cm. Projektuje się podniesienie istniejących balustrad do wymaganej wysokości.
  5. Nie należy odmierzać wymiarów z rysunków; wszystkie wymiary należy potwierdzić na budowie. Niezgodności należy uzgodnić z projektantem.

- LEGENDA
- GRANICA DZIAŁKI
  - ZABUDOWA SĄSIEDNIA
  - ŚCIANY ISTNIEJĄCE
  - PROJEKTOWANE ŚCIANY AZUROWE KOMÓREK LOKATORSKICH
  - PROJEKTOWANA IZOLACJA TERMICZNA WEŁNA MINERALNA
  - PROJEKTOWANA IZOLACJA TERMICZNA PLYTA WARSTWOWA
  - PROJEKTOWANA IZOLACJA TERMICZNA TYNK IZOLACYJNY
  - PROJEKTOWANE ELEMENTY W KONSTRUKCJI ŻELBETOWEJ (ZGODNIE Z PROJ. KONSTRUKCJI)
  - PROJEKTOWANE ZAMUROWANIA W ŚCIANACH ISTNIEJĄCYCH ORAZ ŚCIANY PROJEKTOWANE MUROWANE (ZGODNIE Z PROJ. KONSTRUKCJI)
  - ŚCIANY PROJEKTOWANE LEKKIE G.K. Z WYPEŁNIENIEM Z WEŁNY MINERALNEJ
  - PRZYKŁADOWA ARANŻACJA LOKALI USŁUGOWYCH FAKTYCZNY PODZIAŁ I WYPOSAŻENIE PO STRONIE NAJEMCY, PO UZYSKANIU UZGODNIENIA Z RZECZOSZANOWĄ PPOŻ I HG/SAN

- ELEMENTY OCHRONY PRZECIWOPOŻAROWEJ
- odd/REI120 PRZEGRODY ODDZIELENIA PPOŻ W KLASIE REI120
  - odd/REI60 PRZEGRODY ODDZIELENIA PPOŻ W KLASIE REI60
  - REI30 PRZEGRODY W KLASIE REI30
  - R30 BIEGI I SPOCZNIKI W KLASIE R30
  - OBUDOWA PODDASZA W KLASIE EI30

bam.  
architektura

ul. Piotrkowska 68/6U, 90-105 Łódź

PROJEKT:  
PRZEBUDOWA, ROZBUDOWA, NADBUDOWA I CZĘŚCIOWA  
ZMIANA SPOSOBU UŻYTKOWANIA ISTNIEJĄCYCH BUDYNKÓW  
MIESZKALNYCH WRAZ Z ZAGOSPODAROWANIEM TERENU  
I NIEZBĘDNĄ INFRASTRUKTURĄ TECHNICZNĄ  
NA NIERUCHOMOŚCI PRZY UL. WŁÓKIENNICZEJ 1 W ŁÓDZI

LOKALIZACJA:  
UL. WŁÓKIENNICZA 1, 90-260 ŁÓDŹ  
DZIAŁKA NR EW.438/17, FRAGMENTY 438/16 I 438/18  
ORAZ DROGOWEJ 479/3 OBRĘB S-1

INWESTOR:  
MIASTO ŁÓDŹ  
ZARZĄD INWESTYCJI MIEJSKICH  
UL. PIOTRKOWSKA 175, 90-447 ŁÓDŹ

PROJEKTANT:  
MGR INŻ. ARCH. DOMINIKA LEONOWICZ  
NR UPR. 19/LOOKK/2015

SPRAWDZAJĄCY:  
MGR INŻ. ARCH. KAMILA CHĘCIELEWSKA  
NR UPR. 25/LOOKK/2012

WSPÓŁPRACA:  
MGR INŻ. ARCH. MACIEJ BALCERK  
MGR INŻ. ARCH. MONIKA WOZNIOWA

PROJEKT ARCHITEKTONICZNO-BUDOWLANY

DATA:  
VII 2023

FAZA:  
PROJEKT WYKONAWCZY

BRANŻA:  
ARCHITEKTURA

FORMAT  
297x450

TYTUŁ RYSUNKU:  
PRZEKRÓJ C-C

SKALA:  
1:100

NR RYS.:  
057-PW-A-PC