



BIURO USŁUG ARCHITEKTONICZNYCH S-ka. z o.o.			
41-506 C H O R Z Ó W ul. Przyjemna 14 tel. 246-03-08			
NAZWA OBIEKTU BUDOWLANEGO	BUDOWA OBIEKTU INFRASTRUKTURY TECHNICZNEJ -INTERFEROMETRU RADIOWEGO DLA OBSERTWATORIUM ASTRONOMICZNEGO PLANETARIUM ŚLĄSKIEGO PARKU NAUKI		
TYTUŁ RYSUNKU	RZUT PRZYZIEMI		
IMIE I NAZWISKO PROJEKTANTA	mgr inż. arch. Piotr BUŚKO	PODPIS PROJEKTANTA	SKALA RYS.
NR UPRAWNIEN BUDOWLANYCH	18/06/SLOKK		1:50
DATA SPORZĄDZENIA	LISTOPAD 2024		
IMIE I NAZWISKO PROJ. SPRAWDZAJĄCEGO	mgr inż. arch. Walenty WRÓBEL	PODPIS PROJEKTANTA SPRAWDZAJĄCEGO	NR RYS.
NR UPRAWNIEN BUDOWLANYCH	409/79		A.02
DATA SPRAWDZENIA	LISTOPAD 2024		

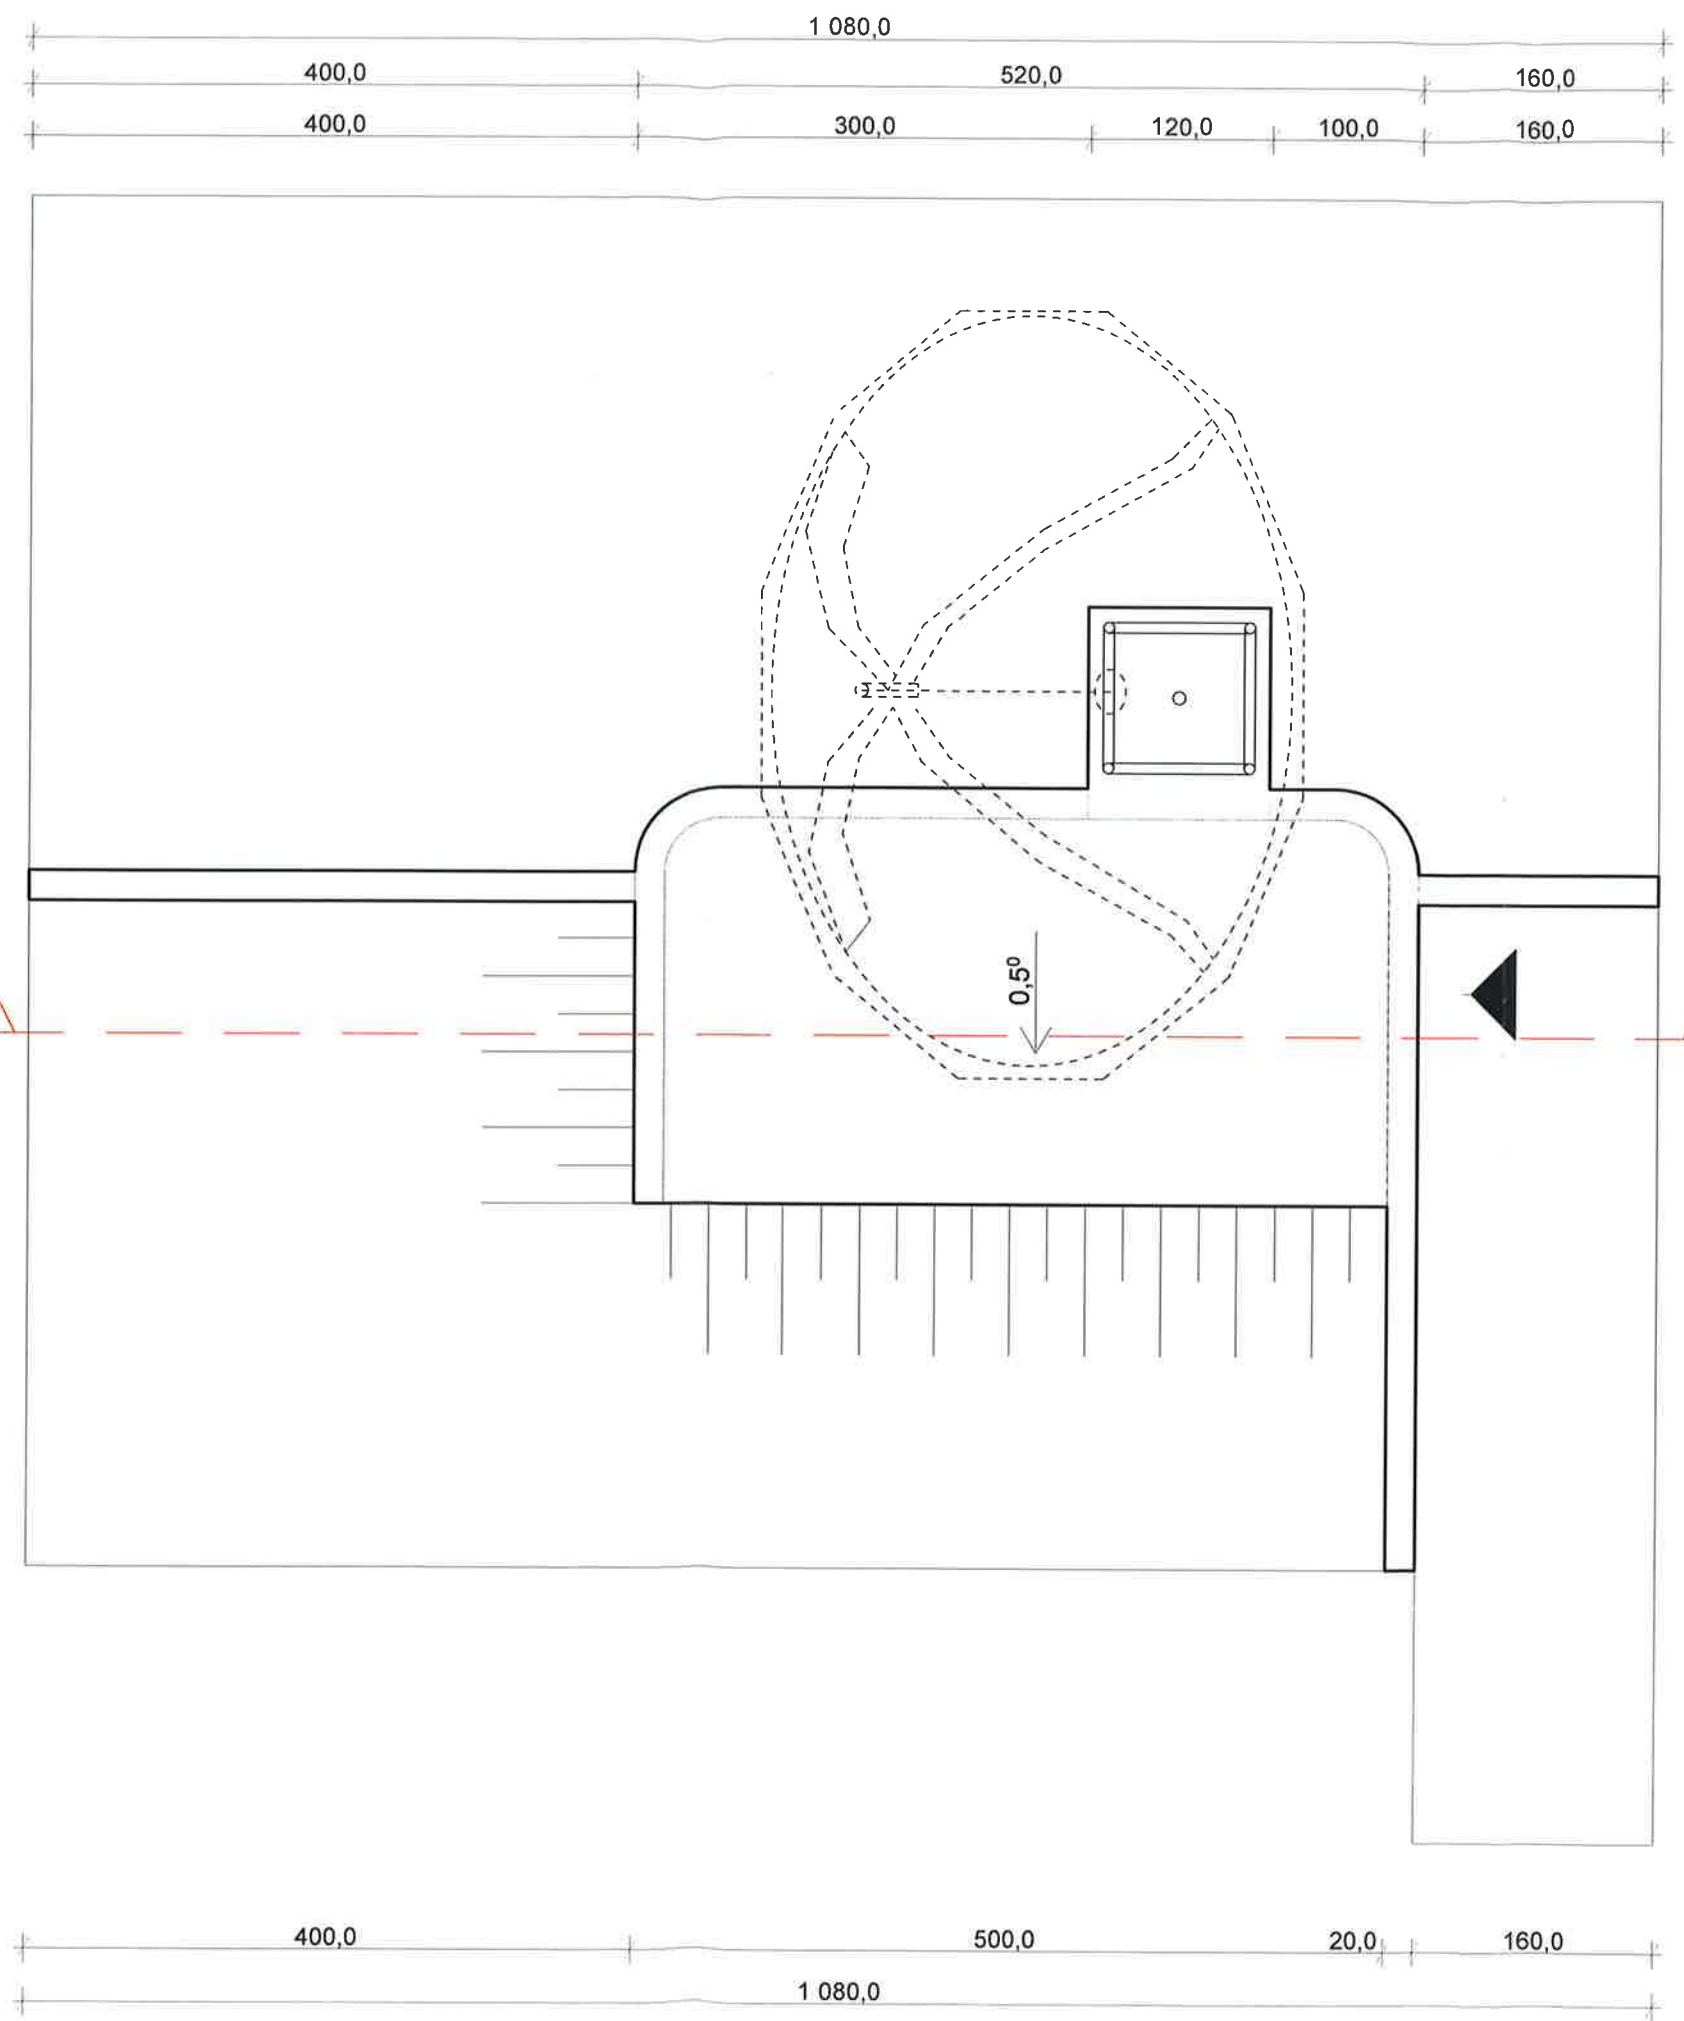

<div>PROFIL</div> <div>BIURO USŁUG ARCHITEKTONICZNYCH S-ka. z o.o.</div> <div>41-506 C H O R Z Ó W ul. Przyjemna 14 tel. 246-03-08</div>			
NAZWA OBIEKTU BUDOWLANEGO	BUDOWA OBIEKTU INFRASTRUKTURY TECHNICZNEJ -INTERFEROMETRU RADIOWEGO DLA OBSERTWATORIUM ASTRONOMICZNEGO PLANETARIUM ŚLĄSKIEGO PARKU NAUKI		
TYTUŁ RYSUNKU	RZUT DACHU		
IMIĘ I NAZWISKO PROJEKTANTA	mgr inż. arch. Piotr BUŚKO	<div>PODPIS PROJEKTANTA</div> <div></div>	SKALA RYS.
NR UPRAWNIEŃ BUDOWLANÝCH	18/06/SŁOKK		1:50
DATA SPORZĄDZENIA	LISTOPAD 2024		
IMIĘ I NAZWISKO PROJ. SPRAWDZAJĄCEGO	mgr inż. arch. Walenty WRÓBEL	<div>PODPIS PROJEKTANTA SPRAWDZAJĄCEGO</div> <div></div>	NR RYS.
NR UPRAWNIEŃ BUDOWLANÝCH	409/79		A.03
DATA SPRAWDZENIA	LISTOPAD 2024		

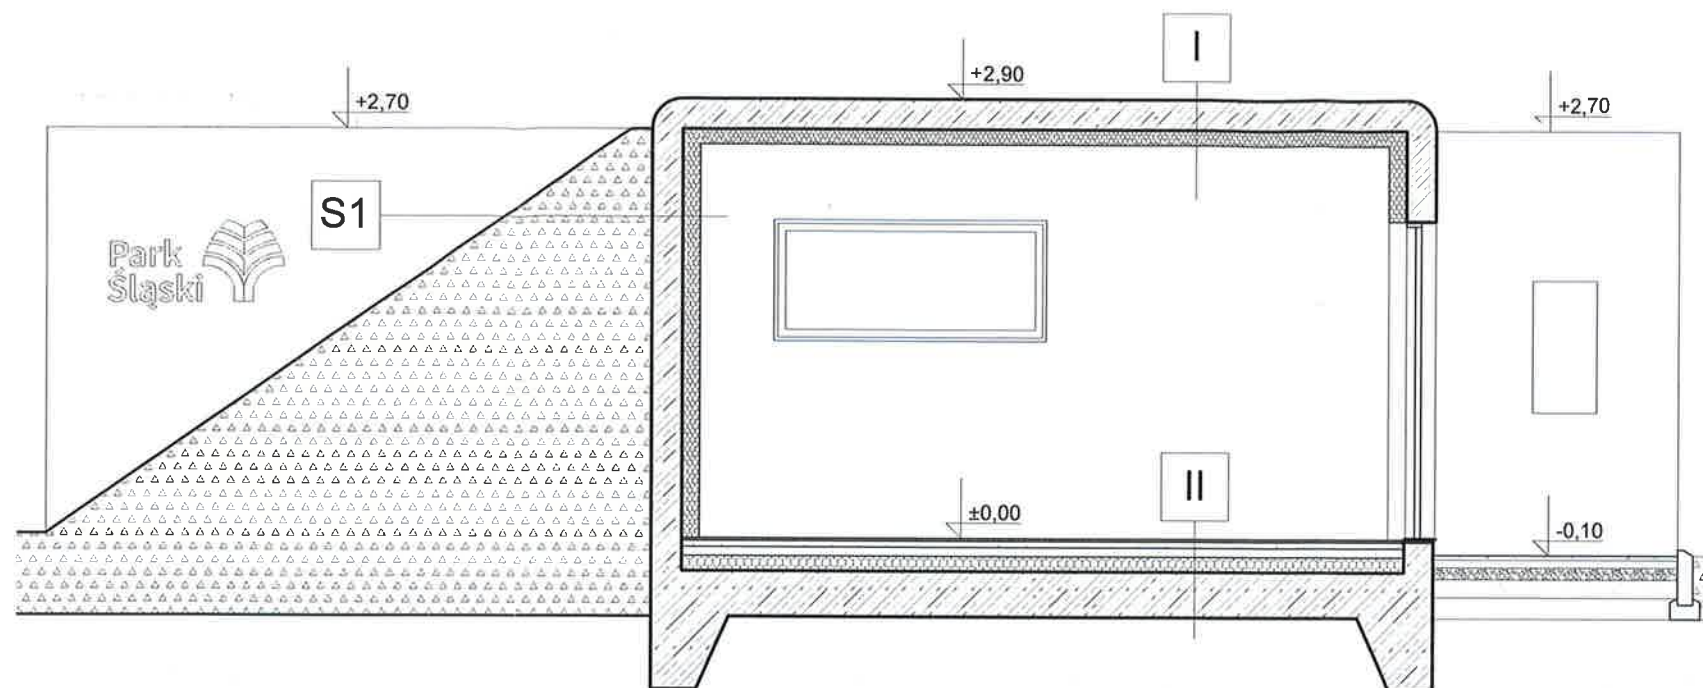

I STROP	
20 cm	BETON ARCHITEKTONICZNY B35 W9
10 cm	SILIKAT-IZOLACJA TERMICZNA
	TYNK GIPSOWY ZATARTY NA GŁADKO I ZAGRUNTOWANY

II PŁYTA FUNDAMENTOWA	
2 cm	WYKŁADZINA ANTYELEKTROSTATYCZNA
2 cm	WARSTWA WYRÓWNAWCZA
6 cm	JASTRYCH BETONOWY
	FOLIA IZOLACYJNA
10 cm	OCIEPLENIE-STYROPIAN
	PŁYTA FUNDAMENTOWA

SI ŚCIANA	
2 cm	GRUNT
4 cm	FOLIA KUBEŁKOWA
	IZOLACJA PRZECIWMILGOCIOWA
20 cm	BETON ARCHITEKTONICZNY B35 W9
10 cm	SILIKAT-IZOLACJA TERMICZNA
	TYNK GIPSOWY ZATARTY NA GŁADKO I ZAGRUNTOWANY


**PROFIL**

BIURO USŁUG  
ARCHITEKTONICZNYCH S-ka. z o.o.



41-506 CHORZÓW ul. Przyjemna 14 tel. 246-03-08


NAZWA OBIEKTU BUDOWLANEGO		BUDOWA OBIEKTU INFRASTRUKTURY TECHNICZNEJ -INTERFEROMETRU RADIOWEGO DLA OBSERWATORIUM ASTRONOMICZNEGO PLANETARIUM ŚLĄSKIEGO PARKU NAUKI	
TYTUŁ RYSUNKU		PRZEKRÓJ AA	
IMIĘ I NAZWISKO PROJEKTANTA	mgr inż. arch. Piotr BUŚKO	PODPIS PROJEKTANTA	SKALA RYS.
NR UPRAWNIEŃ BUDOWLANYCH	18/06/SLOKK	PODPIS PROJEKTANTA	
DATA SPORZĄDZENIA	LISTOPAD 2024	PODPIS PROJEKTANTA	1:50
IMIĘ I NAZWISKO PROJ. SPRAWDZAJĄCEGO	mgr inż. arch. Walenty WRÓBEL	PODPIS PROJEKTANTA	NR RYS.
NR UPRAWNIEŃ BUDOWLANYCH	409/79	PODPIS PROJEKTANTA	
DATA SPRAWDZENIA	LISTOPAD 2024	PODPIS PROJEKTANTA	A.04

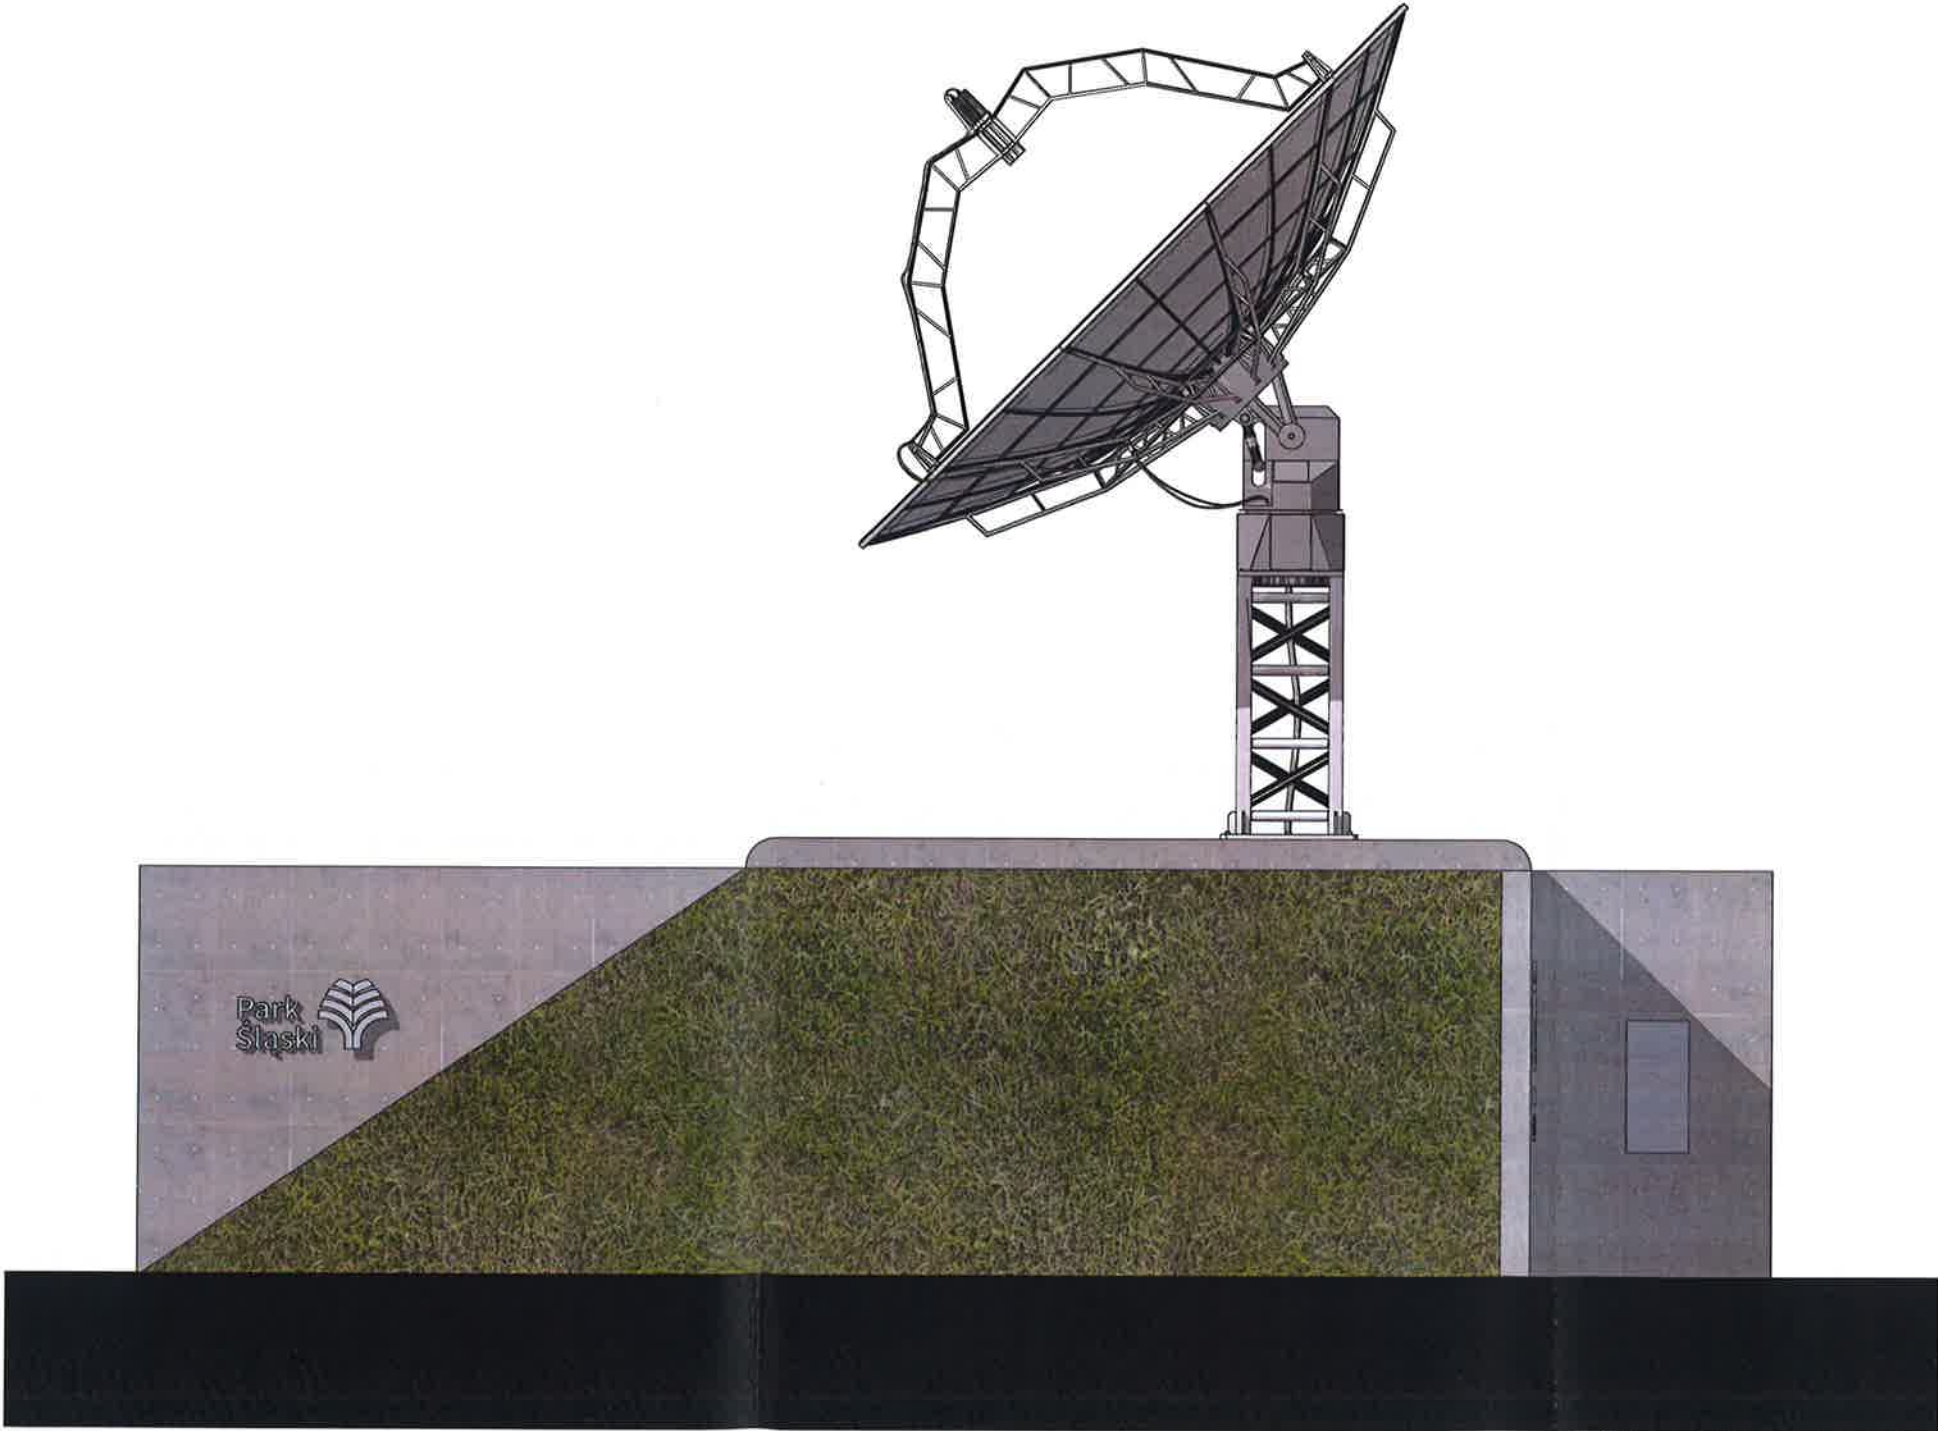





ELEWACJA PÓŁNOCNO-WSCHODNIA

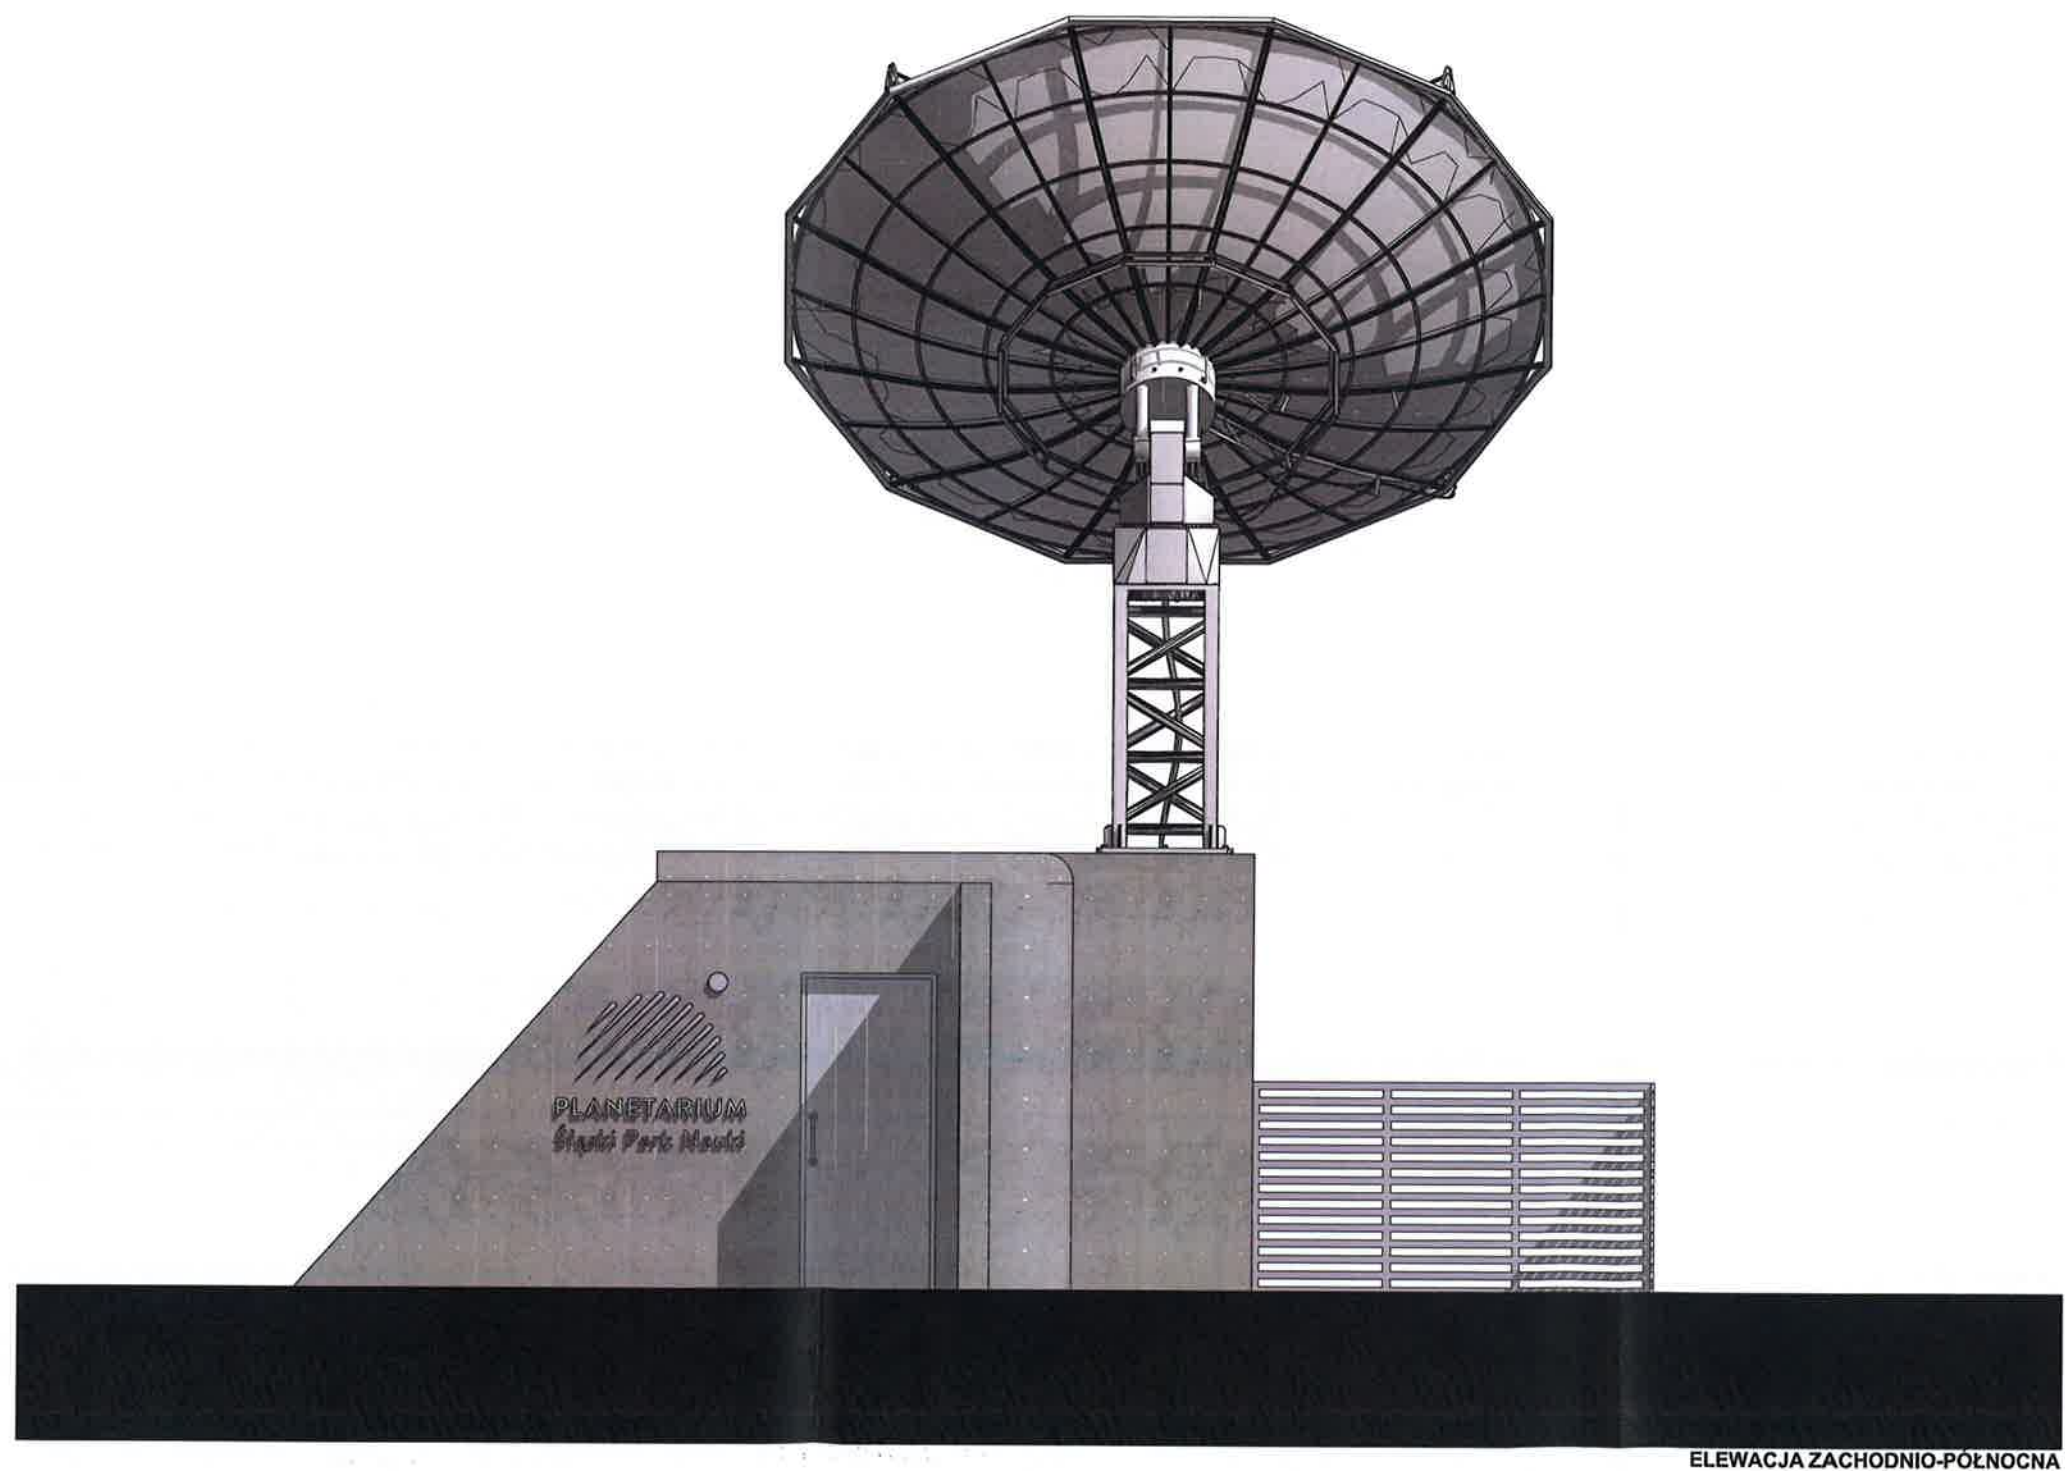
<div>PROFIL</div> <div>BIURO USŁUG ARCHITEKTONICZNYCH S-ka. z o.o.</div> <div>41-506 CHORZÓW ul. Przyjemna 14 tel. 246-03-08</div>			
NAZWA OBIEKTU BUDOWLANEGO	BUDOWA OBIEKTU INFRASTRUKTURY TECHNICZNEJ -INTERFEROMETRU RADIOWEGO DLA OBSERVATORIUM ASTRONOMICZNEGO PLANETARIUM ŚLĄSKIEGO PARKU NAUKI		
TYTUŁ RYSUNKU	ELEWACJA 1 - PÓŁNOCNO-WSCHODNIA		
IMIĘ I NAZWISKO PROJEKTANTA	mgr inż. arch. Piotr BUŚKO	PODPIS PROJEKTANTA 	SKALA RYS.
NR UPRAWNIEŃ BUDOWLANYCH	18/06/SŁOKK		1:50
DATA SPORZĄDZENIA	LISTOPAD 2024		
IMIĘ I NAZWISKO PROJ. SPRAWDZAJĄCEGO	mgr inż. arch. Walenty WRÓBEL	PODPIS PROJEKTANTA SPRAWDZAJĄCEGO 	NR RYS.
NR UPRAWNIEŃ BUDOWLANYCH	409/79		A.05
DATA SPRAWDZENIA	LISTOPAD 2024		





ELEWACJA ZACHODNIO-PÓŁNOCNA


<b>PROFIL</b> BIURO USŁUG ARCHITEKTONICZNYCH S-ka. z o.o. 41-506 CHORZÓW ul. Przyjemna 14 tel. 246-03-08			
NAZWA OBIEKTU BUDOWLANEGO	BUDOWA OBIEKTU INFRASTRUKTURY TECHNICZNEJ INTERFEROMETRU RADIOWEGO DLA OBSERWATORIUM ASTRONOMICZNEGO PLANETARIUM ŚLĄSKIEGO PARKU NAUKI		
TYTUŁ RYSUNKU	ELEWACJA 2 - ZACHODNIO-PÓŁNOCNA		
IMIĘ I NAZWISKO PROJEKTANTA	mgr inż. arch. Piotr BUŚKO	PODPIS PROJEKTANTA 	SKALA RYS.
NR UPRAWNIEN BUDOWLANYCH	18/06/SŁOKK		1:50
DATA SPORZĄDZENIA	LISTOPAD 2024		
IMIĘ I NAZWISKO PROJ. SPRAWDZAJĄCEGO	mgr inż. arch. Walenty WRÓBEL	PODPIS PROJEKTANTA SPRAWDZAJĄCEGO 	NR RYS.
NR UPRAWNIEN BUDOWLANYCH	409/79		A.06
DATA SPRAWDZENIA	LISTOPAD 2024		

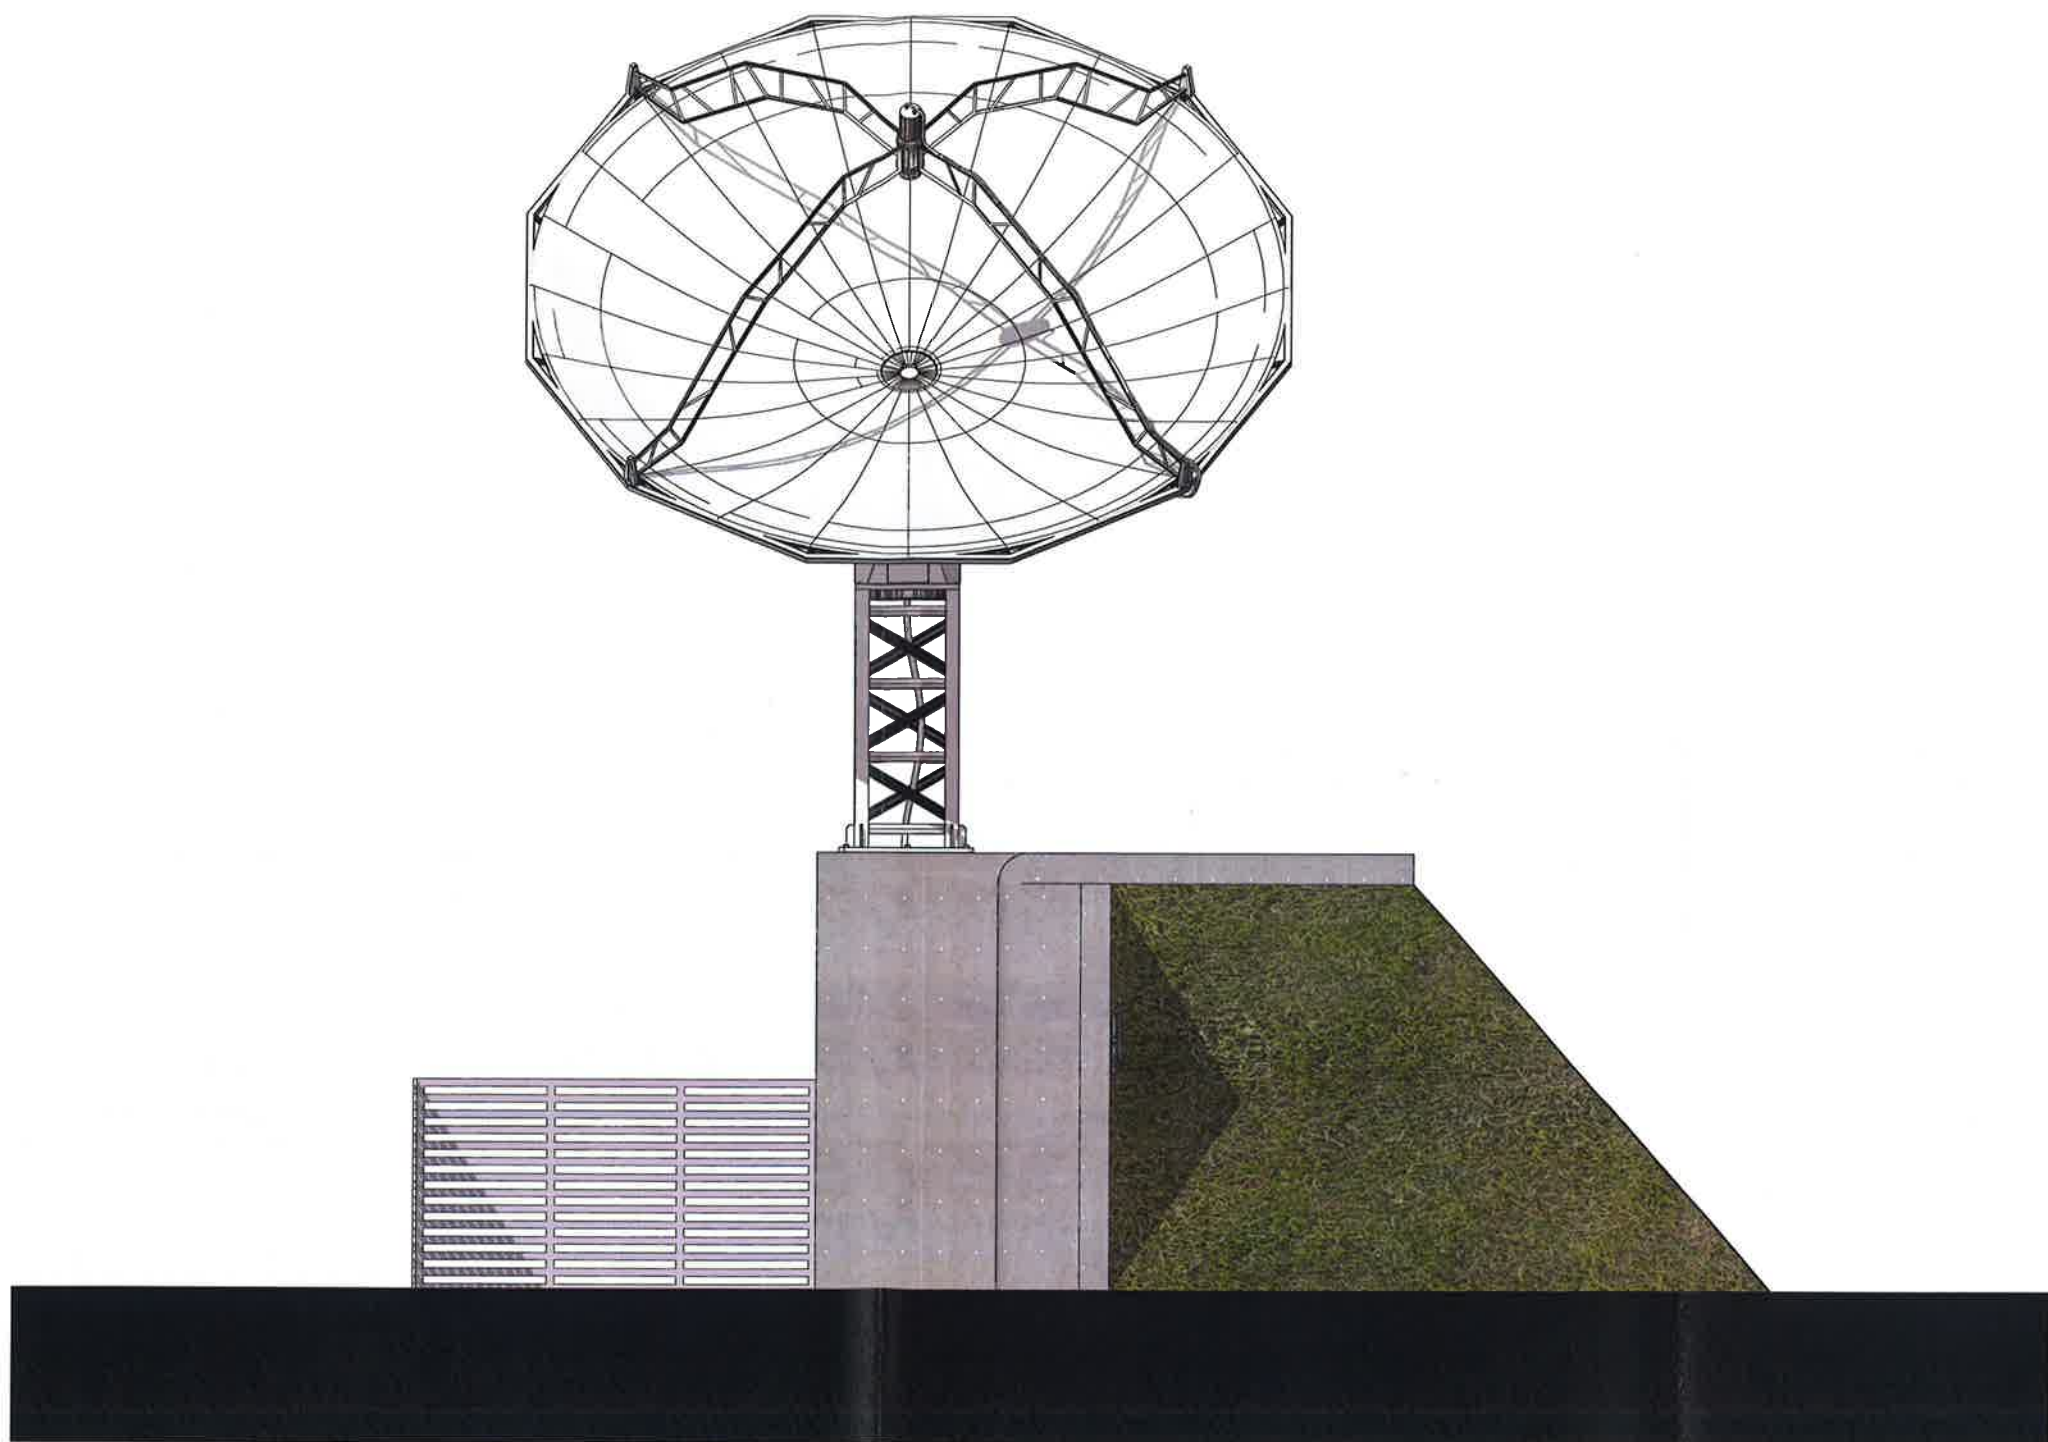





ELEWACJA WSCHODNIO-POŁUDNIOWA
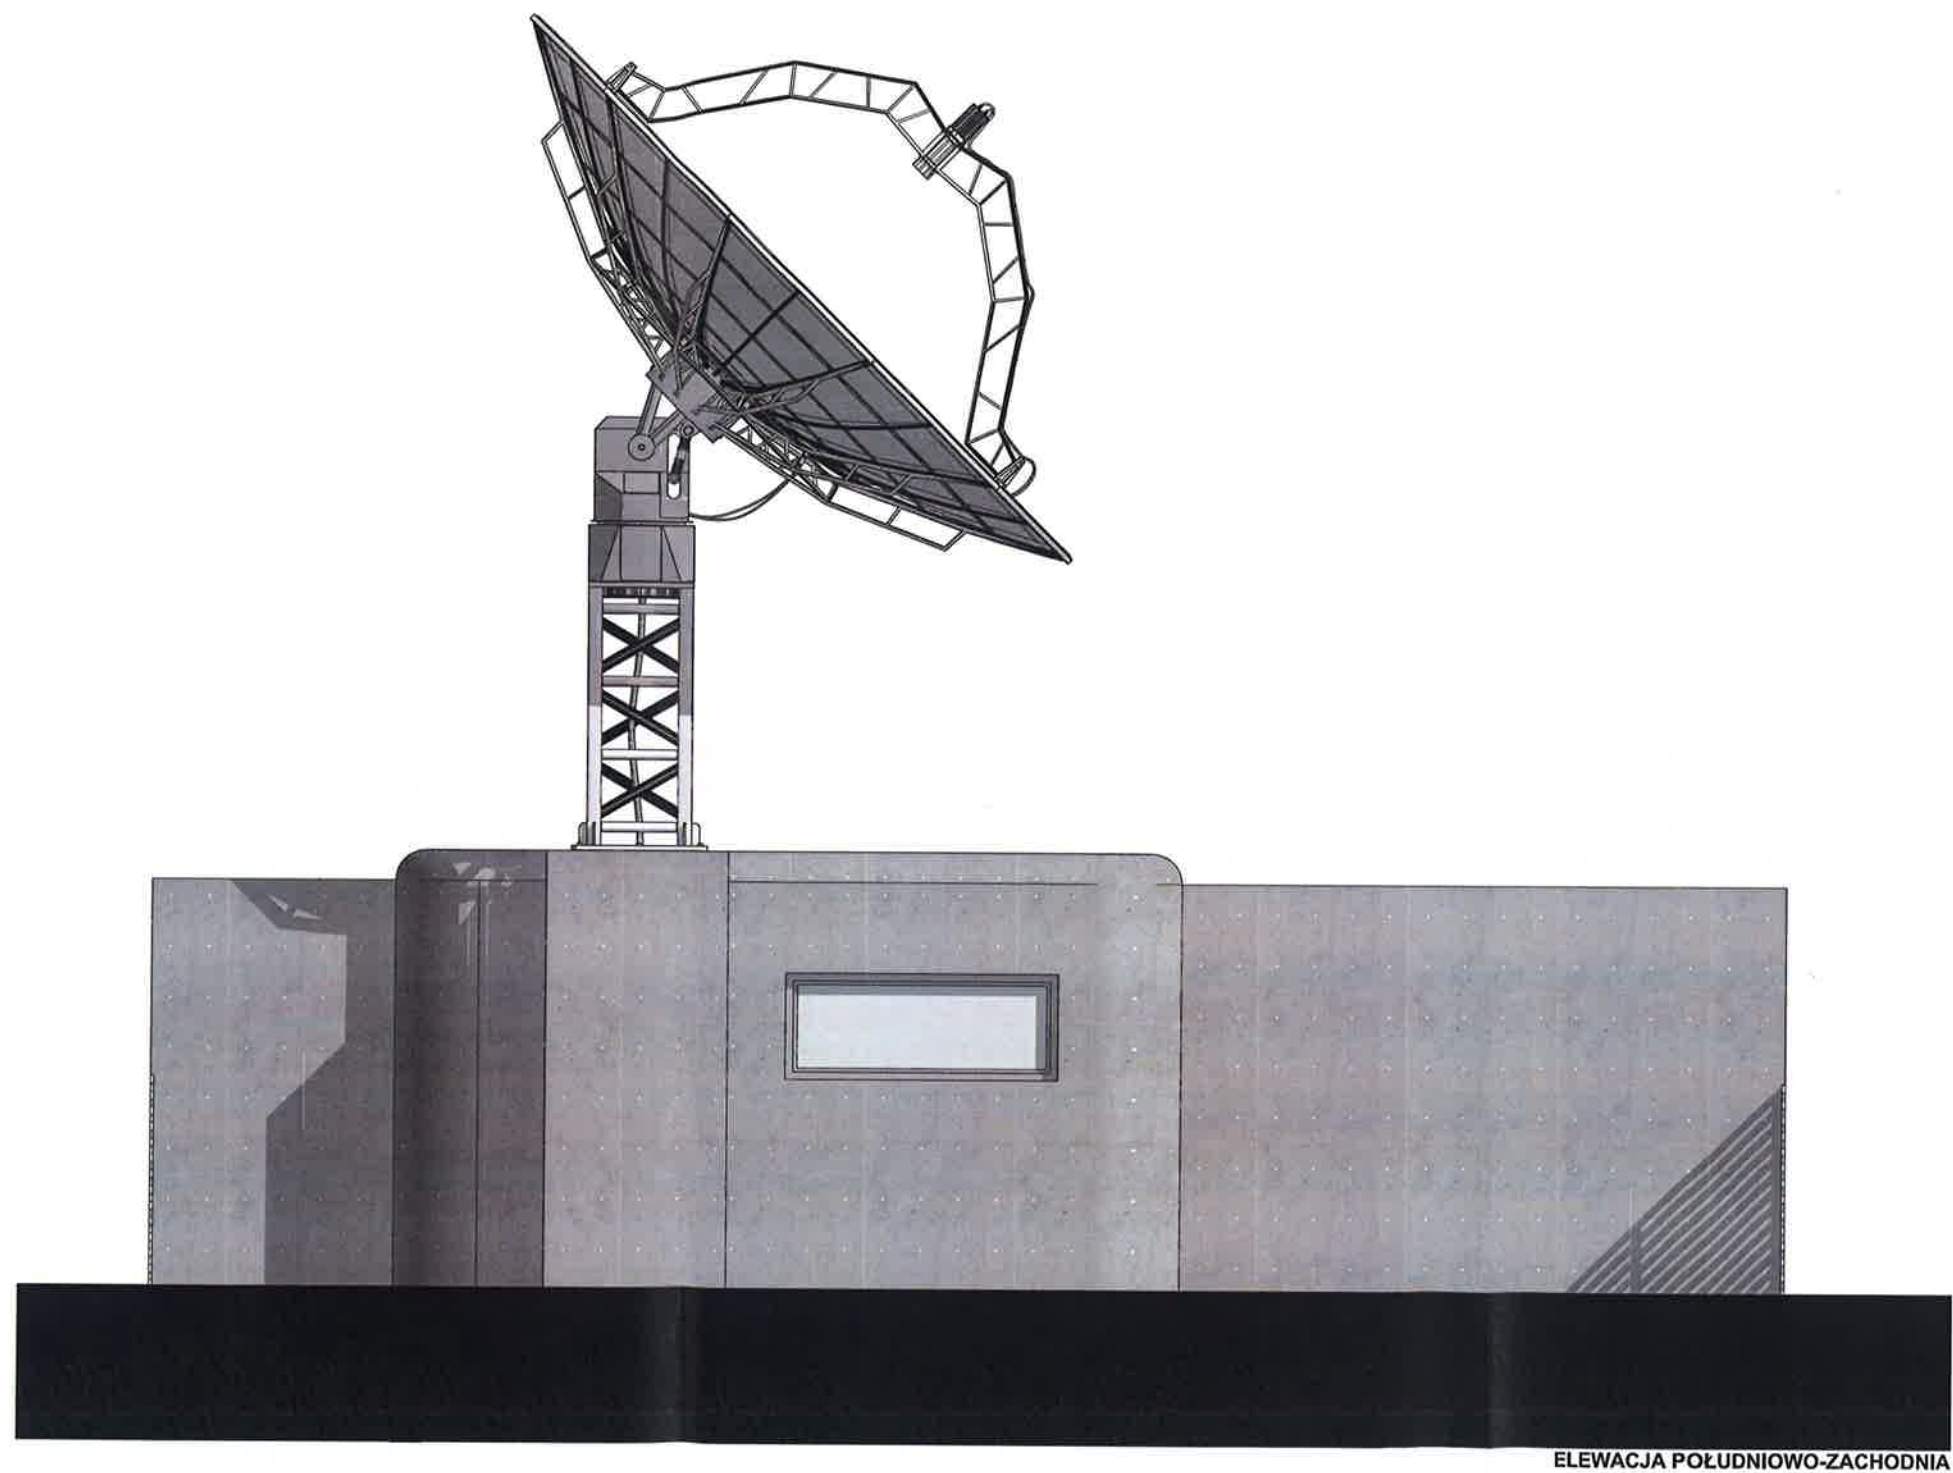
<div>PROFIL</div> <div>BIURO USŁUG ARCHITEKTONICZNYCH S-ka. z o.o.</div> <div>41-506 CHORZÓW ul. Przyjemna 14 tel. 246-03-08</div>			
NAZWA OBIEKTU BUDOWLANEGO	BUDOWA OBIEKTU INFRASTRUKTURY TECHNICZNEJ -INTERFEROMETRU RADIOWEGO DLA OBSERWATORIUM ASTRONOMICZNEGO PLANETARIUM ŚLĄSKIEGO PARKU NAUKI		
TYTUŁ RYSUNKU	ELEWACJA 3 - WSCHODNIO-POŁUDNIOWA		
IMIĘ I NAZWISKO PROJEKTANTA	mgr inż. arch. Piotr BUŚKO	PODPIS PROJEKTANTA 	SKALA RYS.
NR UPRAWNIEŃ BUDOWLANYCH	18/06/SŁOKK		1:50
DATA SPORZĄDZENIA	LISTOPAD 2024	PODPIS PROJEKTANTA SPRAWDZAJĄCEGO 	NR RYS.
IMIĘ I NAZWISKO PROJ. SPRAWDZAJĄCEGO	mgr inż. arch. Walenty WRÓBEL		A.07
NR UPRAWNIEŃ BUDOWLANYCH	409/79		
DATA SPRAWDZENIA	LISTOPAD 2024		



ELEWACJA POŁUDNIOWO-ZACHODNIA

<div>PROFIL</div> <div>BIURO USŁUG ARCHITEKTONICZNYCH S-ka. z o.o.</div> <div>41-506 CHORZÓW ul. Przyjemna 14 tel. 246-03-08</div>			
NAZWA OBIEKTU BUDOWLANEGO	BUDOWA OBIEKTU INFRASTRUKTURY TECHNICZNEJ -INTERFEROMETRU RADIOWEGO DLA OBSERWATORIUM ASTRONOMICZNEGO PLANETARIUM ŚLĄSKIEGO PARKU NAUKI		
TYTUŁ RYSUNKU	ELEWACJA 4 - POŁUDNIOWO-ZACHODNIA		
IMIĘ I NAZWISKO PROJEKTANTA	mgr inż. arch. Piotr BUŚKO	PODPIS PROJEKTANTA 	SKALA RYS.
NR UPRAWNIEN BUDOWLANYCH	18/06/SŁOKK		1:50
DATA SPORZĄDZENIA	LISTOPAD 2024		
IMIĘ I NAZWISKO PROJ. SPRAWDZAJĄCEGO	mgr inż. arch. Walenty WRÓBEL	PODPIS PROJEKTANTA SPRAWDZAJĄCEGO 	NR RYS.
NR UPRAWNIEN BUDOWLANYCH	409/79		A.08
DATA SPRAWDZENIA	LISTOPAD 2024		