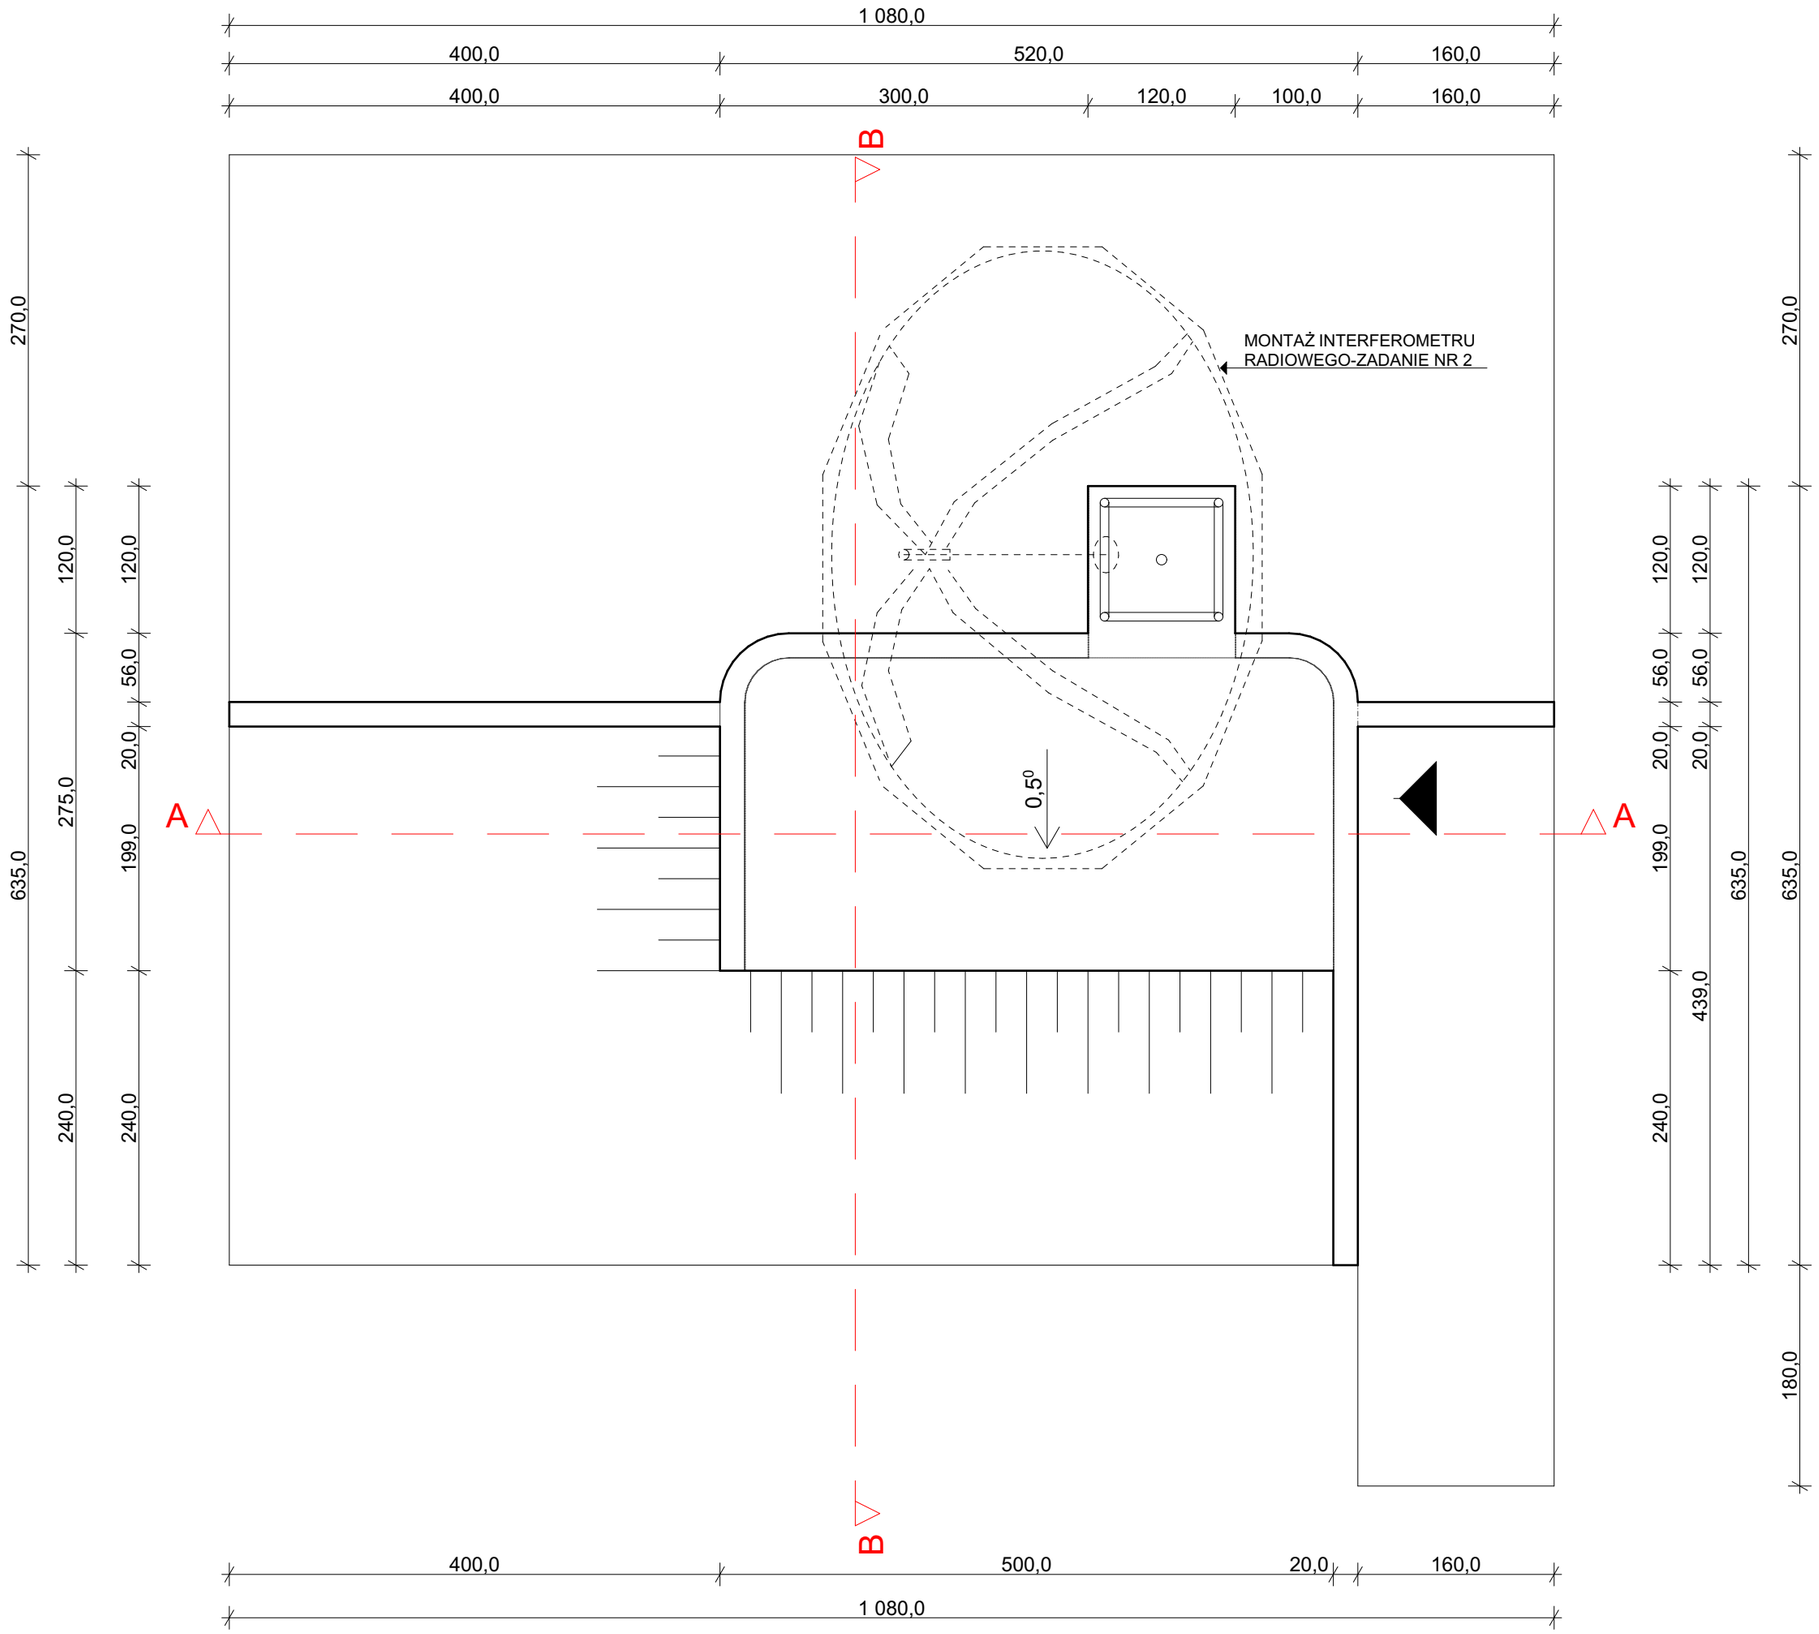

PROFIL BIURO USŁUG ARCHITEKTONICZNYCH S-ka. z o.o.			
41-506 C H O R Z Ó W ul. Przyjemna 14 tel. 246-03-08			
NAZWA OBIEKTU BUDOWLANEGO	**BUDOWA OBIEKTU INFRASTRUKTURY TECHNICZNEJ -INTERFEROMETRU RADIOWEGO DLA OBSERWATORIUM ASTRONOMICZNEGO PLANETARIUM ŚLĄSKIEGO PARKU NAUKI - ZADANIE NR 1**		
TYTUŁ RYSUNKU	**RZUT DACHU**		
IMIĘ I NAZWISKO PROJEKTANTA	**mgr inż. arch. Piotr BUŚKO**	PODPIS PROJEKTANTA	SKALA RYS.
NR UPRAWNIEŃ BUDOWLANYCH	18/06/SLOKK		**1:50**
DATA SPORZĄDZENIA	SIERPIEŃ 2025		
IMIĘ I NAZWISKO PROJ. SPRAWDZAJĄCEGO	**mgr inż. arch. Walenty WRÓBEL**	PODPIS PROJEKTANTA SPRAWDZAJĄCEGO	NR RYS.
NR UPRAWNIEŃ BUDOWLANYCH	409/79		**A.02**
DATA SPRAWDZENIA	SIERPIEŃ 2025		