



# PRZEKRÓJ KONSTRUKCYJNY NAWIERZCHNI CHODNIKA

## SKALA 1:25

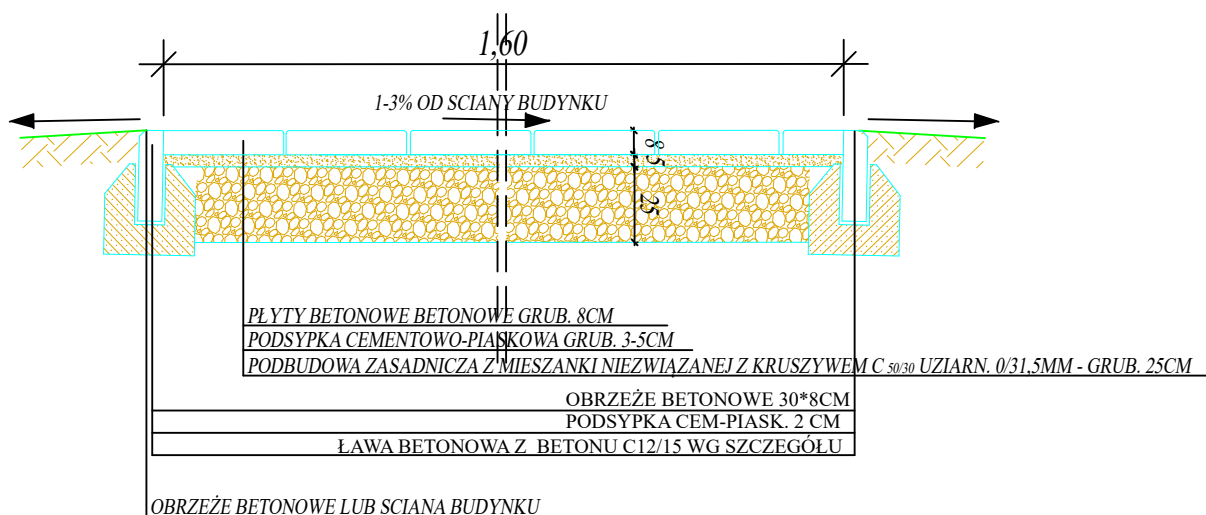

SZCZEGÓŁ OBRZEŻA BETONOWEGO I  
ŁAWY BETONOWEJ  
SKALA 1:10

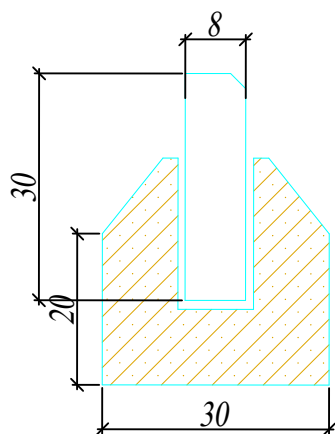

### UWAGA:

- PRZED PRZYSTĄPIENIEM DO REALIZACJI WSZYSTKIE WYMIARY NALEŻY SPRAWDZIĆ NA BUDOWIE
- NINIEJSZY RYSUNEK NALEŻY ROZPATRYWAĆ ŁĄCZNIE Z CAŁYM WIELOBRANŻOWYM PROJEKTEM BUDOWLANYM I WYKONAWCZYM
- NALEŻY PRACOWAĆ TYLKO W OPARCIU O WYMIARY PODANE NA RYSUNKU, PRZED PRZYSTĄPIENIEM DO ROBÓT WYKONAWCA POWINIEN SPRAWDZIĆ NA BUDOWIE WSZYSTKIE RZĘDNE WYSOKOŚCIOWE ORAZ WYMIARY POZIOME, ROZWIĄZANIA WYNIKAJĄCE Z RÓŻNIC WYMIARÓW PODANYCH NA RYSUNKACH I WYMIARÓW RZECZYWISTYCH NALEŻY UZGODNIĆ Z PROJEKTANTEM
- WSZYSTKIE ROBOTY BUDOWLANE WINNY BYĆ PROWADZONE ZGODNIE ZE SZTUKĄ BUDOWLANĄ
- RYUNKI TECHNICZNE ORAZ OPIS ROZPATRYWAĆ ŁĄCZNIE JAKO CAŁOŚĆ OPRACOWANIA
- WSZYSTKIE PRACE NALEŻY WKONAĆ, A SPECYFIKOWANE MATERIAŁY STOSOWAĆ ZGODNIE Z WŁAŚCIWYMI REGULACJAMI PRAWNYMI I NORMATYWNYMI ORAZ ZGODNIE ZE SZTUKĄ BUDOWLANĄ
- WSKAZANE PRODUKTY NALEŻY ROZUMIEĆ JAKO KOMPLET ELEMENTÓW I DODATKÓW NIEZBĘDNYCH DO WŁAŚCIWEGO MONTAŻU ORAZ ICH POPRAWNEGO FUNKCJONOWANIA ZGODNIE Z ZALECENIAMI PRODUCENTÓW
- WSZYSTKIE PRACE PRZYGOTOWAWCZE, PODSTAWOWE, WYKOŃCZENIOWE, UŻYTKOWE, EKSPLOATACYJNE I KONSERWACYJNE ZWIĄZANE Z ZASTOSOWANIEM WSKAZANYCH PRODUKTÓW NALEŻY WYKONYWAĆ ZGODNIE Z INSTRUKCJAMI, PROCEDURAMI I METODAMI WYMAGANYMI PRZEZ PRODUCENTÓW DANYCH PRODUKTÓW I POWINNY BYĆ POPRZEDZONE ZAPOZNANIEM SIĘ PRZEZ WYKONAWCĘ Z WŁAŚCIWYMI KARTAMI KATALOGOWYMI I INSTRUKCJAMI PRODUCENTÓW.

**PROFIL**

BIURO USŁUG  
ARCHITEKTONICZNYCH S-ka. z o.o.

41-506 CHORZÓW ul. Przyjemna 14 tel. 246-03-08

NAZWA OBIEKTU BUDOWLANEGO	BUDOWA OBIEKTU INFRASTRUKTURY TECHNICZNEJ -INTERFEROMETRU RADIOWEGO DLA OBSERTWATORIUM ASTRONOMICZNEGO PLANETARIUM ŚLĄSKIEGO PARKU NAUKI - ZADANIE NR 1		
TYTUŁ RYSUNKU	PRZEKRÓJ KONSTRUKCYJNY NAWIERZCHNI CHODNIKA		
IMIĘ I NAZWISKO PROJEKTANTA	mgr inż. Katarzyna STANEK-KASZA	PODPIS PROJEKTANTA	SKALA RYS.
NR UPRAWNIEN BUDOWLANYCH	SLK/8836/PWBD/19		1:25 1:10
DATA SPORZĄDZENIA	SIERPIEŃ 2025		NR RYS.
			A.01