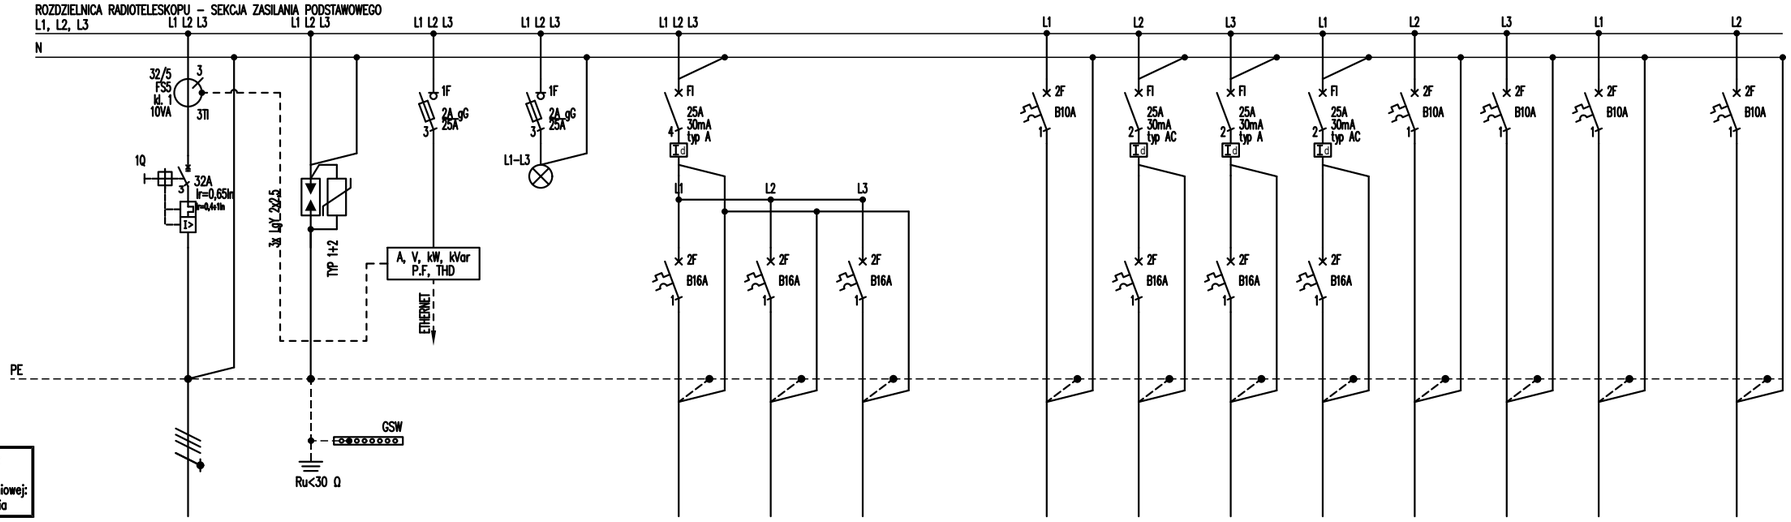

OZNACZENIA:

- 1Q – wyłącznik mocy
- 1F – rozłącznik bezpiecznikowy
- 2F – wyłącznik nadprądowy
- FI – wyłącznik różnicowoprądowy
- K – stycznik instalacyjny
- S – łącznik krzywkowy

Pi [kW]	9,6
kj	0,94
Pm [kW]	9,02
Ib [A]	15,91

Napięcie sieci: 400/230V 50Hz
Układ sieci: TN-C-S
System ochrony przeciwporażeniowej:
Samoczynne wyłączenie zasilania

NUMER OBWODU	
ILOŚĆ ELEMENTÓW	
MOC ZAINSTALOWANA [W]	
TYP PRZEWODU	
NAZWA ODBIORNIKA	
LOKALIZACJA ODBIORNIKA	

–	–	–	–
–	–	–	–
9600	–	–	–
YKY 4x10	5x (LgY 1x25)	3x (LgY 1x2,5)	3x (LgY 1x2,5)
Czton zasilający z ZKP	Ogranicznik przeciwprzepięciowy typ 1+2	Analizator parametrów sieci	Lampki kontrolne
–	–	–	–

RR/G1	RR/G2	RR/G3		RR/1	RR/2	RR/3	RR/4	RR/5	RR/6	RR/7
1	2	–		1	1	1	1	1	1	1
200	400	–		200	2100	2000	1000	100	–	–
YDYżo 3x2,5	YDYżo 3x2,5	–		YDYżo 3x1,5	YKYFtyżo 3x2,5	YKYFtyżo 3x2,5	YDYżo 3x2,5	YDYżo 3x1,5	YKYFtyżo 3x1,5	YDYżo 3x1,5
Gniazda wtykowe ogólne	Gniazda wtykowe ogólne	REZERWA		Zegar elektronowy	Klimatyzator	Radioteleskop	Grzejnik elektryczny	Centrala alarmowa	Głośnik	Wentylator
Pom. urządzeń	Pom. urządzeń	–		Pom. urządzeń	Pom. urządzeń	–	Pom. urządzeń	Pom. urządzeń	Teren zewnętrzny	Pom. urządzeń

RR/o1
1
40
YDYżo 3x1,5
Oświetlenie ogólne
Pom. urządzeń

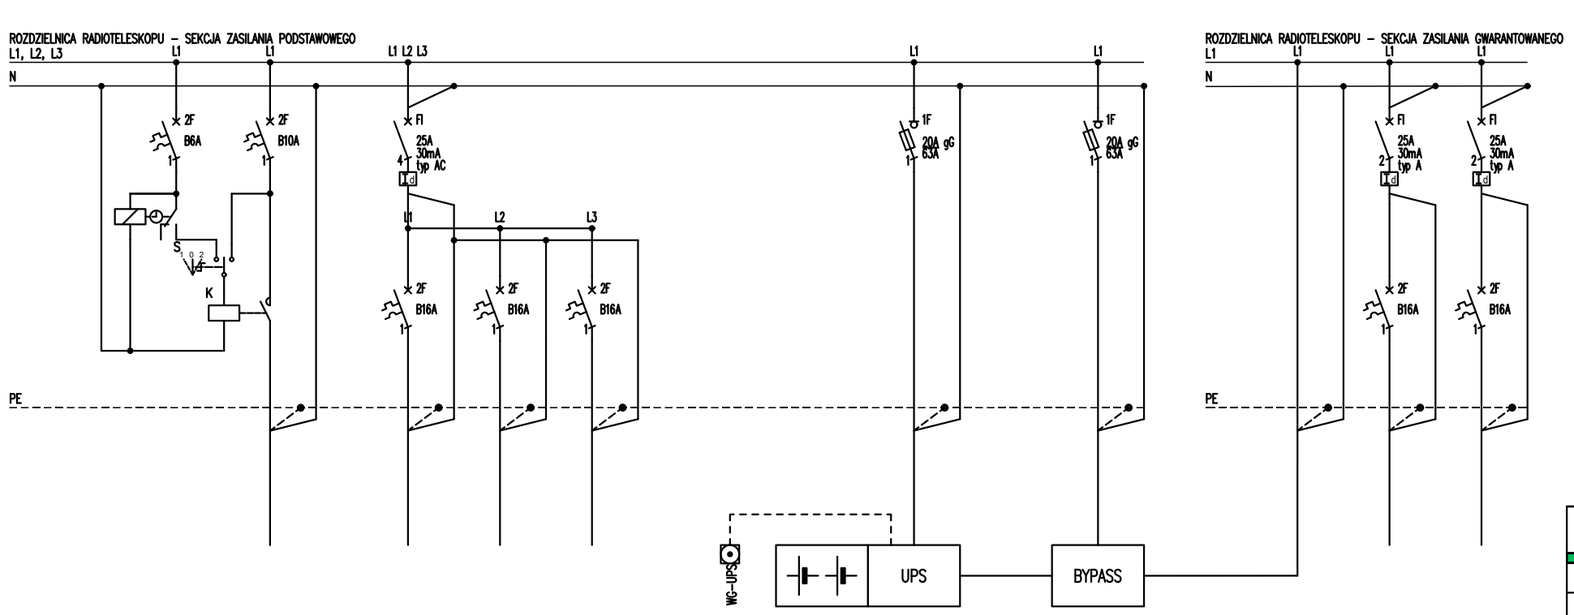

NUMER OBWODU			RR/oz1
ILOŚĆ ELEMENTÓW			4
MOC ZAINSTALOWANA [W]			100
TYP PRZEWODU			YKYFtyżo 3x1,5
NAZWA ODBIORNIKA		Zegar astronimiczny 2 kanałowy Wyłącznik zmierzchowy	Oświetlenie ogólne
LOKALIZACJA ODBIORNIKA			–

RR/8	RR/9	RR/10
–	–	–
–	–	–
–	–	–
REZERWA	REZERWA	REZERWA
–	–	–

–	–	–
–	1	1
–	–	3500
(N)H0H 3x1,5 PH90/E30		YKY 3x6
Wyłącznik główny	Moduł bateryjny	Zasilacz awaryjny UPS 6 kVA
–	–	–

–
1
3500
YKY 3x6
Bypass zewnętrzny
–

–	RR/UPS1	RR/UPS2
1	1	1
–	1500	1000
YKY 3x6	YDYżo 3x2,5	YDYżo 3x2,5
Sekcja zasilania gwarantowanego	Punkt dystrybucyjny	Serwer
–	Pom. urządzeń	Pom. urządzeń

BIURO USŁUG ARCHITEKTONICZNYCH S-ka. z o.o.
41-506 C H O R Z Ó W ul. Przyjemna 14 tel. 246-03-08

NAZWA OBIEKTU BUDOWLANEGO	BUDOWA OBIEKTU INFRASTRUKTURY TECHNICZNEJ -INTERFEROMETRU RADIOWEGO DLA OBSERWATORIUM ASTRONOMICZNEGO PLANETARIUM ŚLĄSKIEGO PARKU NAUKI - ZADANIE NR 1		
TYTUŁ RYSUNKU	ROZDZIELNICA ELEKTRYCZNA RADIOTELESKOPU RR. SCHEMAT STRUKTURALNY. WIDOK ELEWACJI.		
IMIĘ I NAZWISKO PROJEKTANTA	mgr inż. Maciej Patucha	PODPIS PROJEKTANTA	SKALA RYS.
NR UPRAWNIEŃ BUDOWLANYCH	SLK/4699/PWOE/13		-
DATA SPORZĄDZENIA	SIERPIEŃ 2025		
IMIĘ I NAZWISKO PROJ. SPRAWDZAJĄCEGO		PODPIS PROJEKTANTA SPRAWDZAJĄCEGO	NR RYS.
NR UPRAWNIEŃ BUDOWLANYCH			IE-05/1
DATA SPRAWDZENIA			

A3