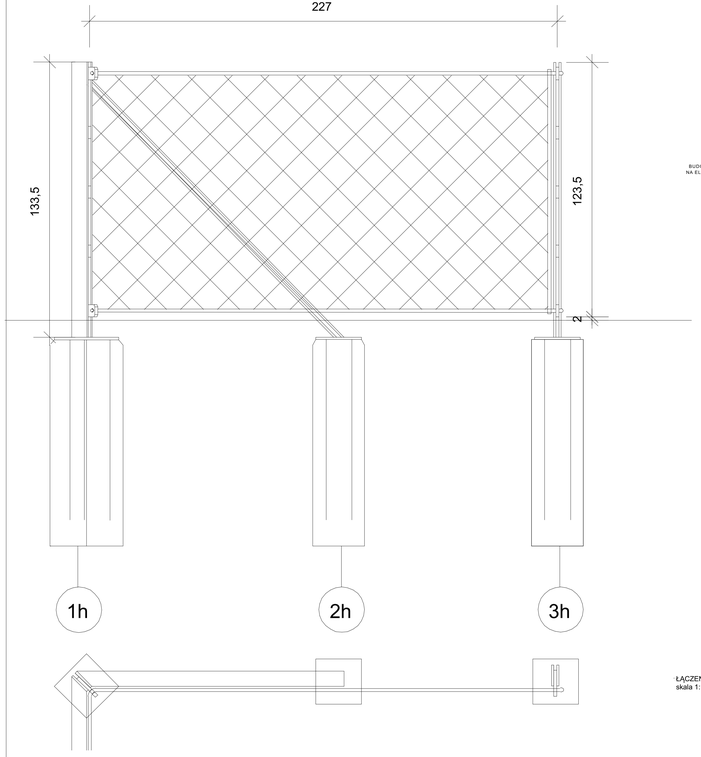

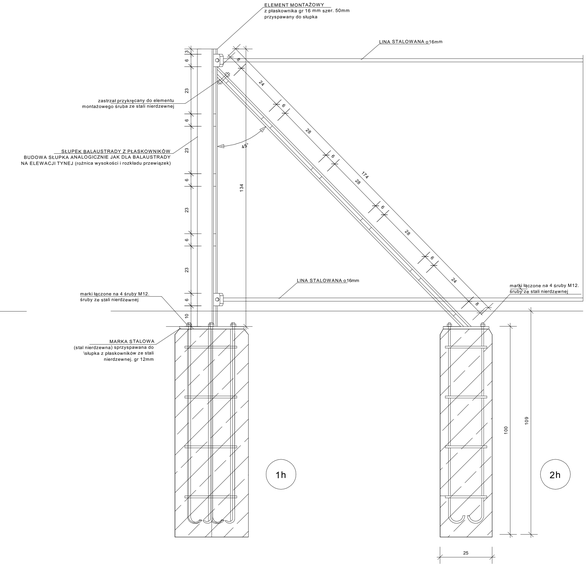

ŁĄCZENIE NAROŻNIKÓW
skala 1:10

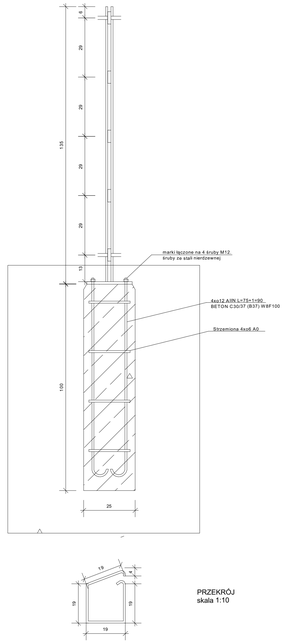

PRZEKRÓJ
skala 1:10

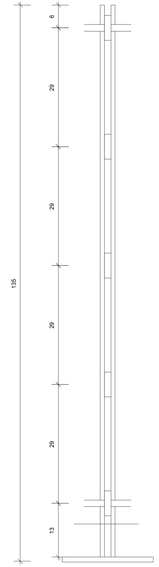

WIDOK NA SŁUPEK
skala 1:5

WIDOZ Z BOKU
skala 1:5

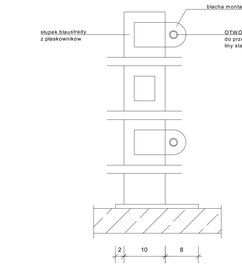

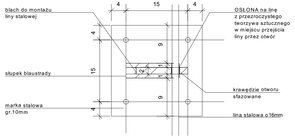

RZUT
skala 1:5

WIDOZ Z PRZODU
skala 1:5

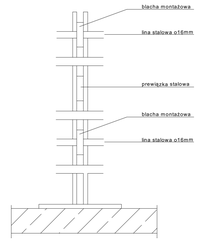

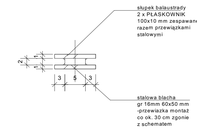

RZUT SŁUPKA
skala 1:5

BALUSTRADA Z WYPEŁNIENIEM
Z SIATKI NIERDZEWNEJ

Siatka ze stali nierdzewnej
o wymiarze oczek 60/70 mm,
rozpięta za pomocą ciężien
stalowych z liny zakończonej
jednostronnie widełkami i napinaczem,
zakończona w sposób uniemożliwiający
przejście liny przez otwór montażowy
w skrajnym słupku balustrady.
Wzór siatki do uzgodnienia z Projektantem.

UWAGA:
1. PRZED PRZYSTĄPIENIEM DO REALIZACJI WSZYSTKIE WYMIARY NALEŻY SPRAWDZIĆ NA BUDOWIE.
2. W ZAKRESIE NINIEJSZY RYSUNEK NALEŻY ROZPATRYWAĆ ŁĄCZNIE Z CAŁYM WIELOBRANŻOWYM PROJEKTEM BUDOWLANYM I WYKONAWCZYM.
3. NALEŻY PRACOWAĆ TYLKO W OPARCIU O WYMIARY PODANE NA RYSUNKU. PRZED PRZYSTĄPIENIEM DO REALIZACJI WSZYSTKIE WYMIARY NALEŻY SPRAWDZIĆ NA BUDOWIE. W PRZYPADKU RÓŻNIE WYSTĘPUJĄCEGO OBRAZ WYMIARY POZOSTAŁE, ROZWIĄZANIA WYNIKAJĄCE Z RÓŻNIC WYMIAROWYCH NALEŻY UZGODNIĆ Z WYMIAROWANIEM RZECZYWISTYCH NALEŻY UZGODNIĆ Z PROJEKTANTEM.
4. WSZYSTKIE ROBOTY BUDOWLANE WINNY BYĆ PROWADZONE ZGODNIE ZE SZTUKĄ BUDOWLANĄ.
5. RYSUNKI TECHNICZNE, OBRAZ OPIS ROZPATRYWAĆ ŁĄCZNIE JAKO CAŁOŚĆ OPRACOWANIA.
6. PRZED MONTAŻEM NALEŻY DOKONAĆ SPRAWDZENIA GEOMETRII OBIEKTU ORAZ DOSTOSOWAĆ Z WŁAŚCIWYMI REGULACJAMI PRAWNYMI I NORMATYWNYMI ORAZ ZGODNIE ZE SZTUKĄ BUDOWLANĄ.
7. WSZYSTKIE PRODUKTY NALEŻY ROZUMIEĆ JAKO KOMPLET ELEMENTÓW I DODATKÓW NIEZBĘDNYCH DO WŁAŚCIWEGO MONTAŻU ORAZ CH PRAWNEGO FUNKCJONOWANIA ZGODNIE Z ZALECENIAMI PRODUCENTÓW.
8. WSZYSTKIE MATERIAŁY BUDOWLANE, PODSTAWOWE, WYROBY GOTOWE, UŻYTKOWE, DYSPOZYCJE ITP. I WYKONYWANE PRACE ZGŁASZANE Z ZASTOSOWANIEM WSKAŹNIKÓW PRODUKTÓW NALEŻY WYKONYWAĆ ZGODNIE Z INSTRUKCJAMI, PROCEDURAMI I METODAMI WYKONAWSTWA PRZEZ PRODUCENTÓW DANYCH PRODUKTÓW I POWINNY BYĆ POPRZEDZONE ZAPOZNANIEM SIĘ PRZEZ WYKONAWCĘ Z WIĄŻĄCYMI KARTAMI KATALOGOWYMI I INSTRUKCJAMI PRODUCENTÓW

BIURO USŁUG
PROFIL ARCHITEKTONICZNYCH Sp.z o.o.
41-508 C H O R Z Ó W ul. Przyjemna 14 tel. 246-03-08

NAZWA OBIEKTU BUDOWLANEGO	BUDOWA OBIEKTU INFRASTRUKTURY TECHNICZNEJ -INTERFEROMETRU RADIOWEGO DLA OBSERWATORIUM ASTRONOMICZNEGO PLANETARIUM ŚLĄSKIEGO PARKU NAUKI - ZADANIE NR 1
TYTUŁ RYSUNKU	DETAL-OGRODZENIE
IMIĘ I NAZWISKO PROJEKTANTA UPRAWNIEŃ BUDOWLANYCH	mgr inż. arch. Piotr BUŚKO
	MAREŁCHE
DATA OPRACOWANIA	SIERPIEŃ 2025
IMIĘ I NAZWISKO PROJEKTANTA UPRAWNIEŃ BUDOWLANYCH	mgr inż. arch. Wioletty WRÓBEL
	400/72
DATA OPRACOWANIA	SIERPIEŃ 2025
PODPIS PROJEKTANTA	
PODPIS PROJEKTANTA SPRAWDZAJĄCEGO	
SKALA RYS.	1:5, 1:10
NR RYS.	Z.04