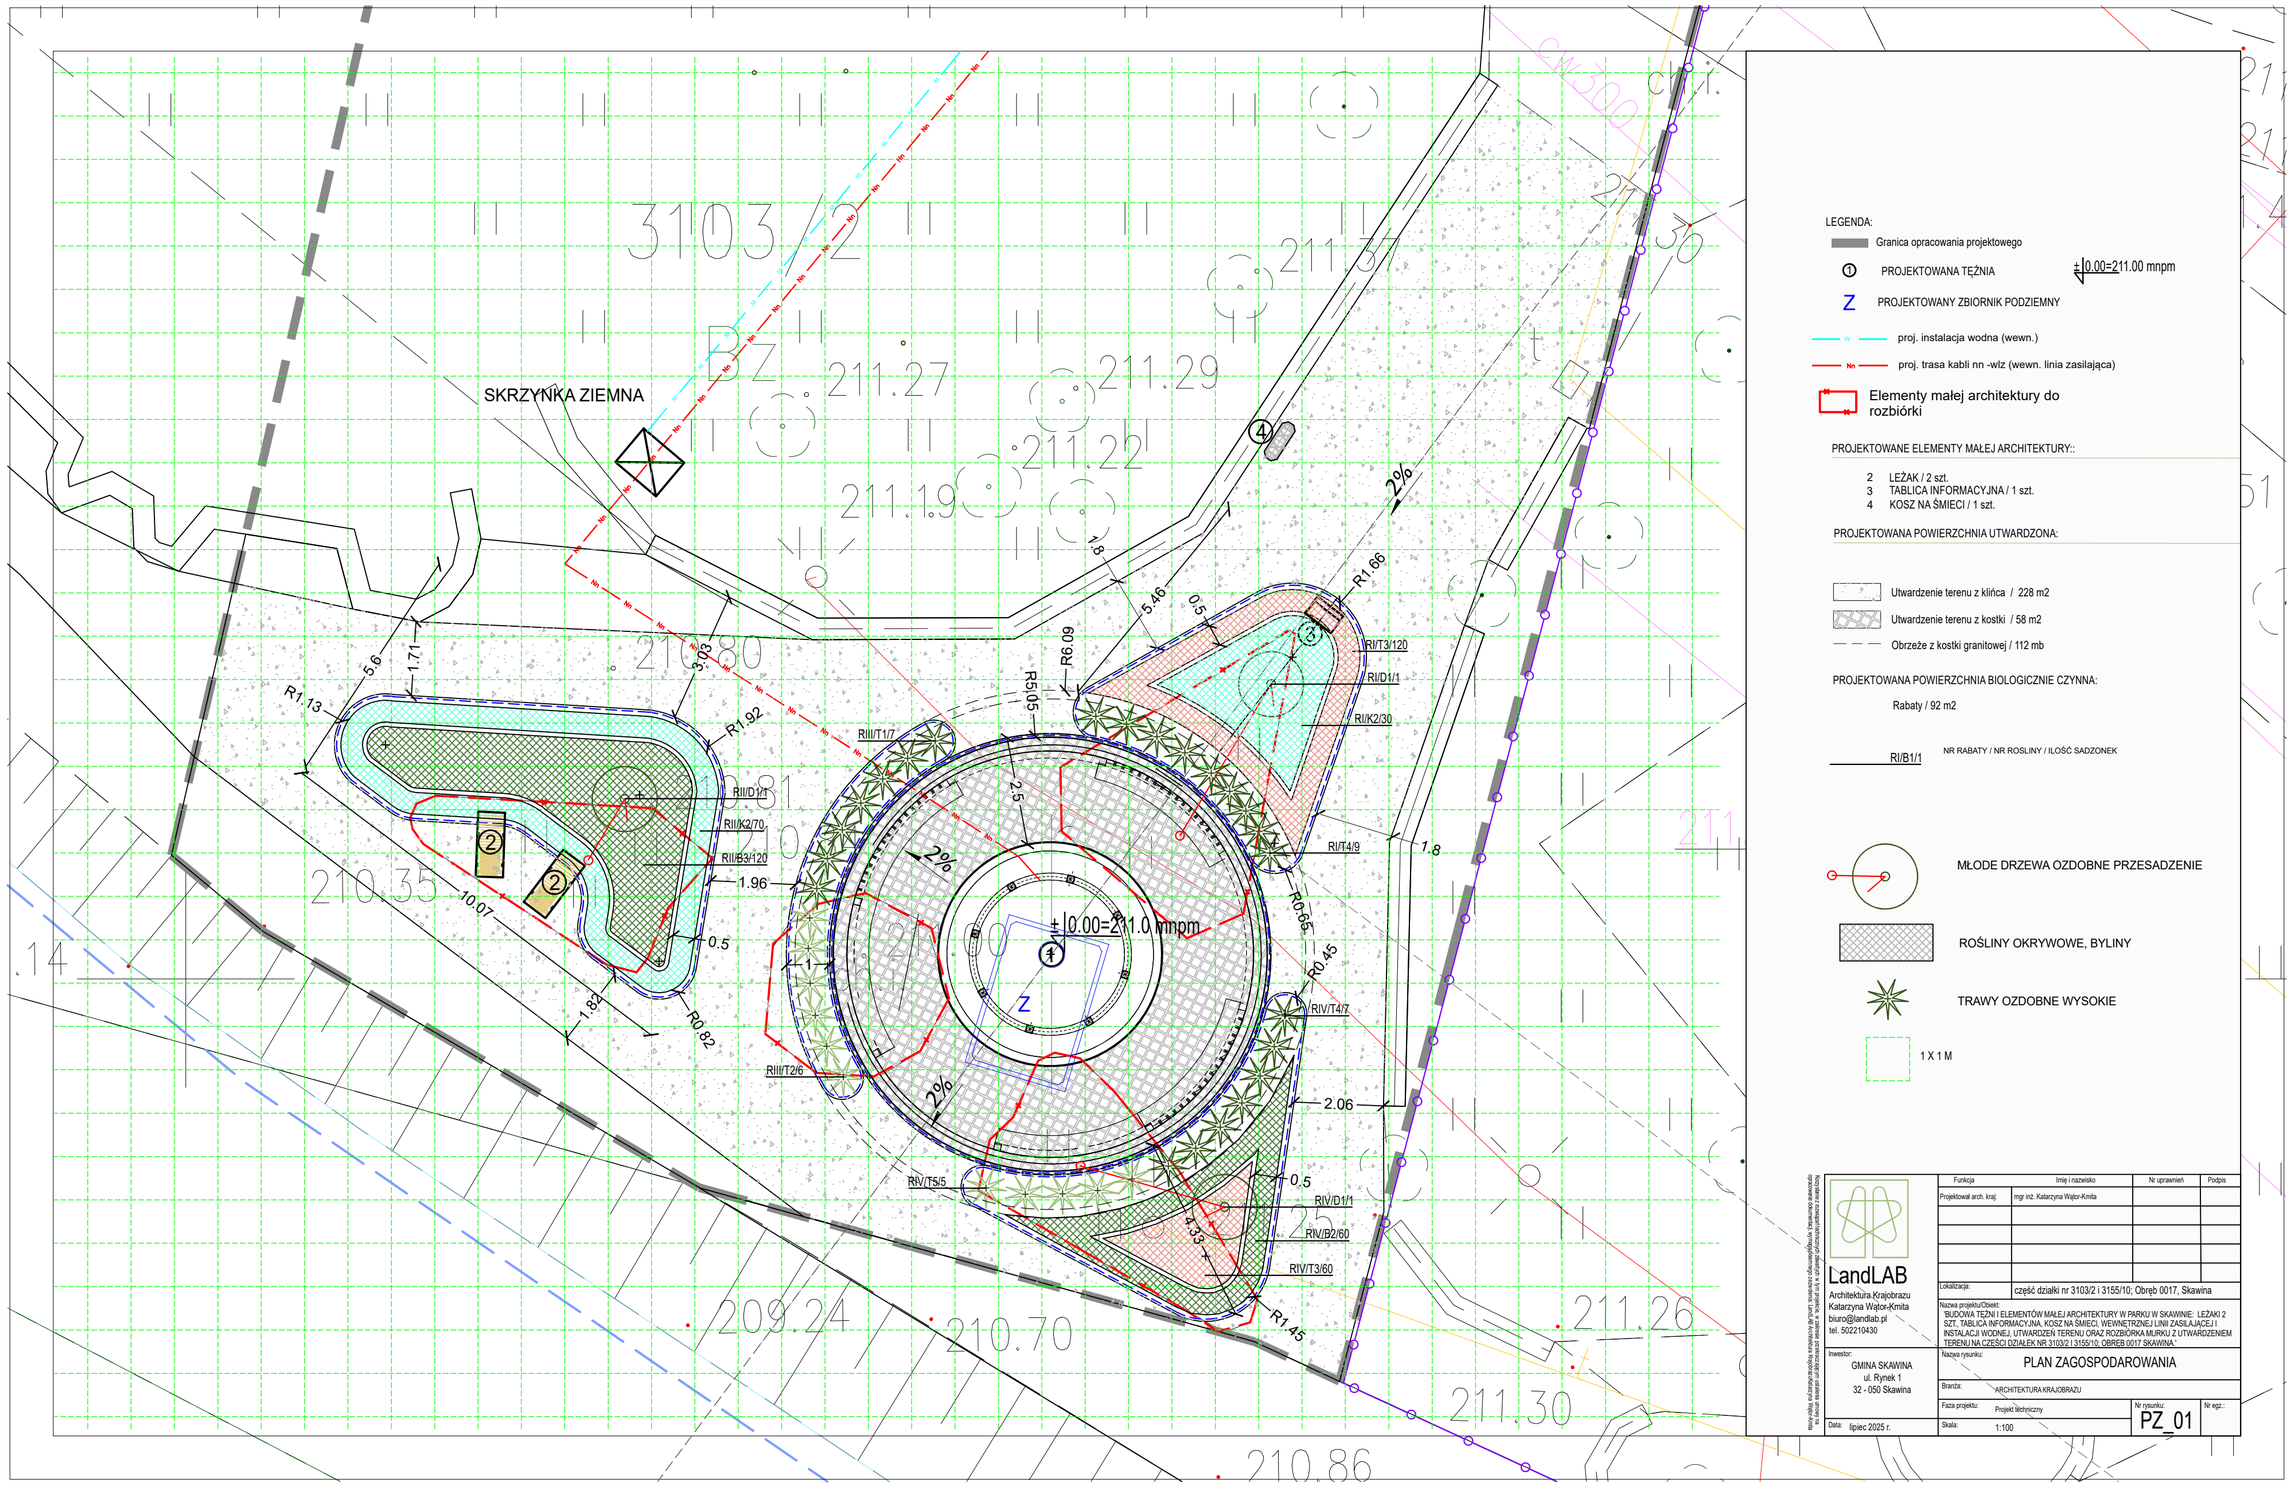

LandLAB
Architektura Krajobrazu
Katarzyna Wątor-Kmita
biuro@landlab.pl
tel. 502210430

Funkcja	Imię i nazwisko	Nr uprawnień	Podpis
Projektował arch. kraj.	mgr inż. Katarzyna Wątor-Kmita		

Lokalizacja: część działki nr 3103/2 i 3155/10; Obręb 0017, Skawina

Nazwa projektu/Obiekt: 'BUDOWA TĘŻNI I ELEMENTÓW MAŁEJ ARCHITEKTURY W PARKU W SKAWINIE: LEŻAKI 2 SZT., TABLICA INFORMACYJNA, KOSZ NA ŚMIECI, WEWNĘTRZNEJ LINII ZASILAJĄCEJ I INSTALACJI WODNEJ, UTWARDZEŃ TERENU ORAZ ROZBIÓRKA MURKU Z UTWARDZENIEM TERENU NA CZĘŚCI DZIAŁEK NR 3103/2 I 3155/10, OBRĘB 0017 SKAWINA.'

Inwestor: GMINA SKAWINA, ul. Rynek 1, 32 - 050 Skawina

Nazwa rysunku: PLAN ZAGOSPODAROWANIA

Branża: ARCHITEKTURA KRAJOBRAZU

Faza projektu: Projekt techniczny

Nr rysunku: PZ_01

Nr egz.:

Data: lipiec 2025 r.

Skala: 1:100

Wszelkie prawa autorskie przysługują autorowi projektu. Zabrania się kopiowania, powielania oraz wykorzystywania projektu bez zgody autora.