
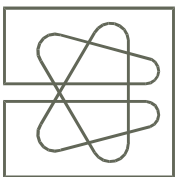


PROFIL PODŁUŻNY INSTALACJI WODOCIĄGOWEJ

skala 1:100/200

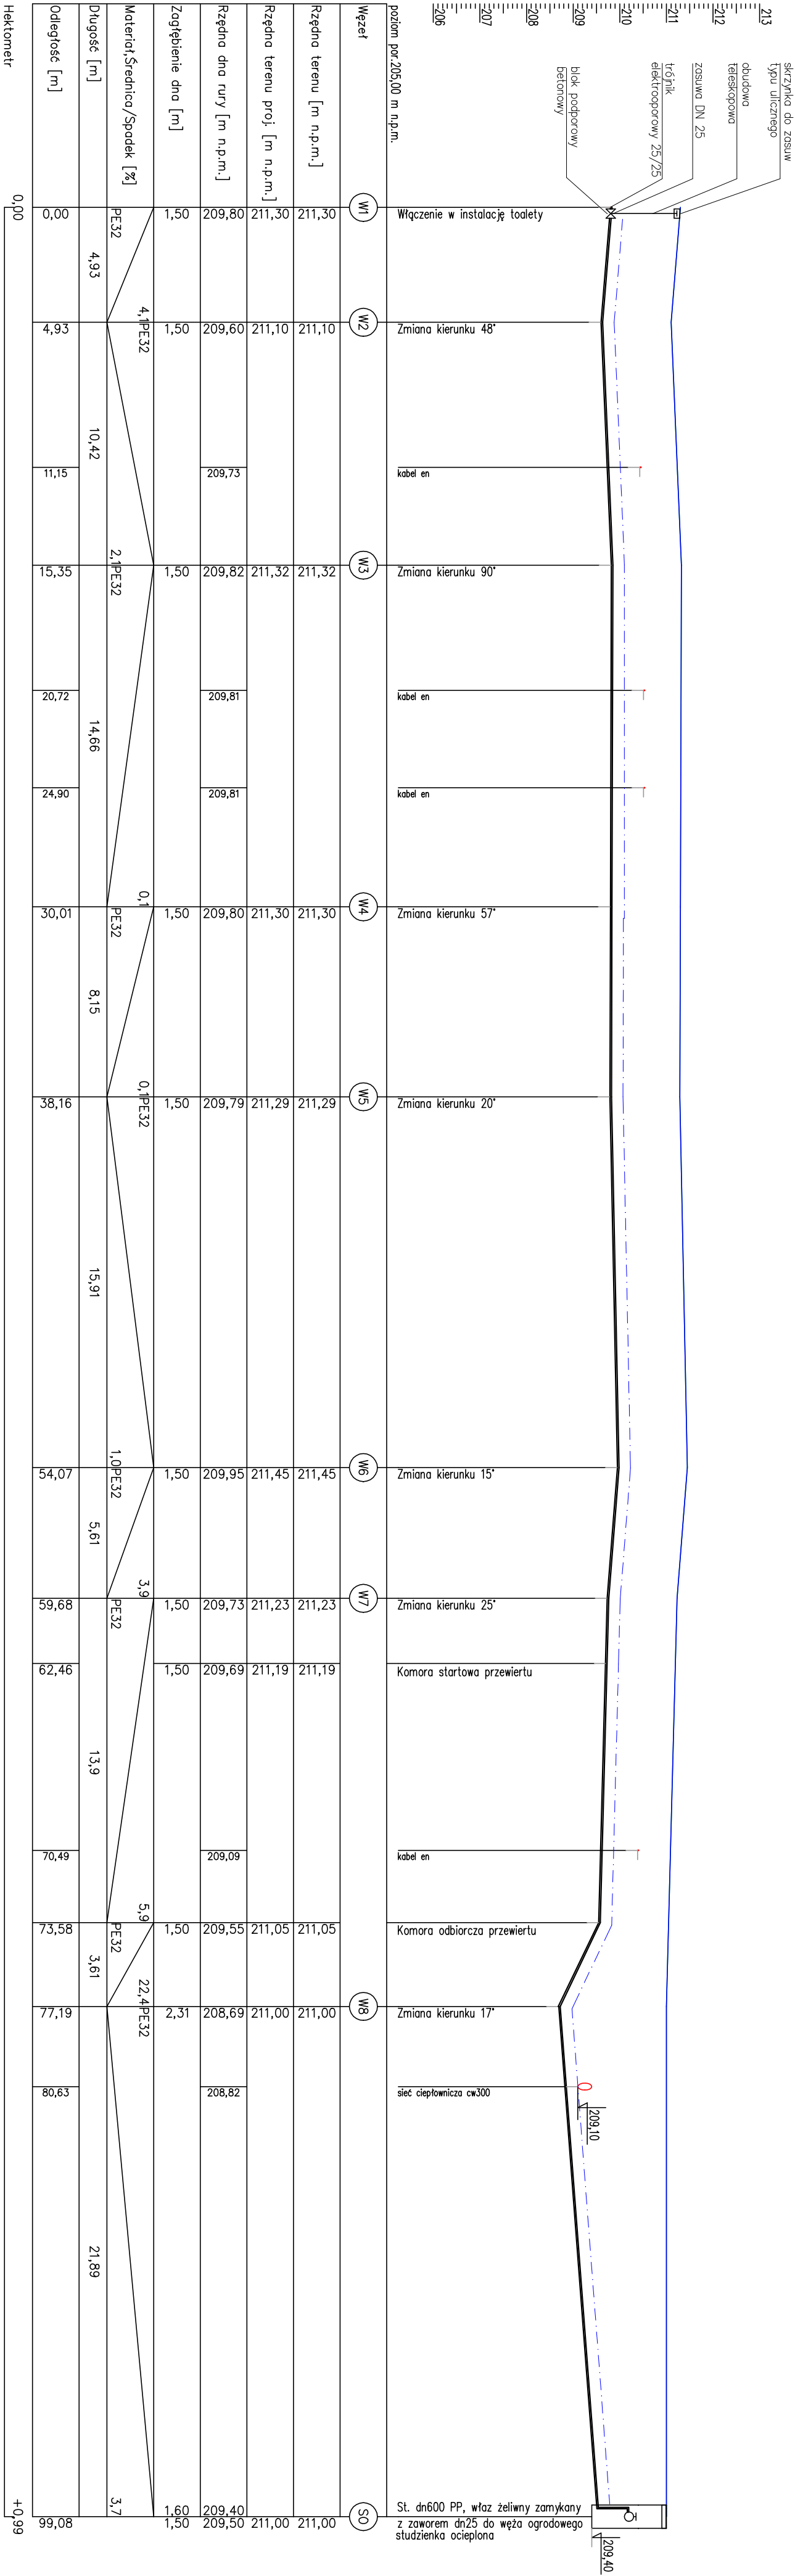

LandLAB
Architektura Krajobrazu
Katarzyna Wajtor-Kmita
biuro@landlab.pl
tel. 502210430

Investor:

GINNA MIASTO SKAWINA
ul. Rynek 1
32 - 050 Skawina

Data: maj 2025 r.

Funkcja		Imię i nazwisko		Nr uprawnień		Podpis	
Projektował br. sentencje:		mgr inż. Wojciech Bak		61/2003			
Opracował br. sentencje:		mgr inż. Michał Baran		-			
Lokalizacja:		Skawina					
Nazwa projektu/Objekt:		część działki nr 3103/2 i 3156/10, Obręb 0017, Skawina					

Nazwa projektu/Objekt:
BUDOWA IZOSTW I ELEMENTÓW MAŁEJ ARCHITEKTURY W PARKU W
SKAWINIE, ZŁAZI I SZSŁI, TABLICE INFORMACYJNE, KOSZ NA ŚMIECI, OGRZ
WODNE I WRAZ Z ZBIORNIKAMI NA WODE OGRZ I WYKORZYSTANIE TERENU NA
CZĘŚCI DZIAŁEK NR 3103/2 I 3156/10, OBRĘB 0017 SKAWINA

PROFIL PODŁUŻNY INSTALACJI WODOCIĄGOWEJ

Barwa: SKAWINA

Faza projektu: Projekt techniczny

Skala: 1:100/200

Nr projektu: S02

Nr egz.: 1