

Znak sprawy: RTB/51/88/2025

Nr pisma: RTB/279/7675/2025

Kraków, dn. 14.07.2025 r

LandLAB Architektura Krajobrazu
Katarzyna Wątor-Kmita
ul. Sadowa 16d
32-050 Skawina

Dot.: opinii do skrzyżowań projektowanej linii elektrycznej i wewnętrznej instalacji wodociągowej z siecią ciepłowniczą zlokalizowaną w rejonie Parku w Skawinie, na dz. nr 3103/2, obr. 17, Skawina.

Odpowiadając na Państwa pismo wraz z dołączonymi materiałami dot. sprawy j/w, MPEC S.A. w Krakowie informuje, że przedmiotowa linia elektryczna i wewnętrzna instalacja wodociągowa krzyżują się z istniejącą preizolowaną magistralną siecią ciepłowniczą 2xDN300 stanowiącą naszą własność i pozostającą w naszej eksploatacji.

Jednocześnie opiniujemy **pozytywnie** przedstawione skrzyżowania linii elektrycznej i wewnętrznej instalacji wodociągowej z w/w siecią ciepłowniczą z następującymi uwagami:

1. W miejscu skrzyżowań projektowaną linię elektryczną i wewnętrzną instalację wodociągową należy prowadzić zachowując odległości w pionie pomiędzy płaszczem osłonowym rurociągów ciepłych a obrysem rur wodociągowych i osłonowych rur elektrycznych, jakie pokazano na załączniku graficznym nr 2.
2. Miejsca skrzyżowań powinny być odebrane przez nasze służby eksploatacyjne przed zasypaniem wykopów, a po zakończeniu robót powinien być spisany protokół końcowy.
3. Wszelkie prace ziemne wykonywane w pobliżu infrastruktury ciepłowniczej należy prowadzić z zachowaniem szczególnej ostrożności oraz pod nadzorem służb eksploatacyjnych MPEC S.A. (Zakład Produkcyjno-Exploatacyjny „Zachód”, ul. Koberzyńska 41, tel. 12 646 50 50).
4. O terminie rozpoczęcia realizacji niniejszego przedsięwzięcia należy poinformować w/w Zakład z tygodniowym wyprzedzeniem.
5. W razie przypadkowego uszkodzenia jakiegokolwiek infrastruktury ciepłowniczej należy niezwłocznie powiadomić o tym w/w Zakład, a powstałe szkody naprawić staraniem Inwestora.

Niniejsza opinia zachowuje ważność przez okres 2 lat od daty jej wydania.

Integralną częścią niniejszego pisma są opieczetowane załączniki graficzne.

W dalszej korespondencji dotyczącej przedmiotowego zadania inwestycyjnego należy powoływać się na znak sprawy umieszczony na wstępie niniejszego pisma.

Otrzymują:


1 x Adresat + załącznik 1, 2

1 x PZ

1 x RTB a/a

PREZES ZARZĄDU

mgr inż. Marian Łyko

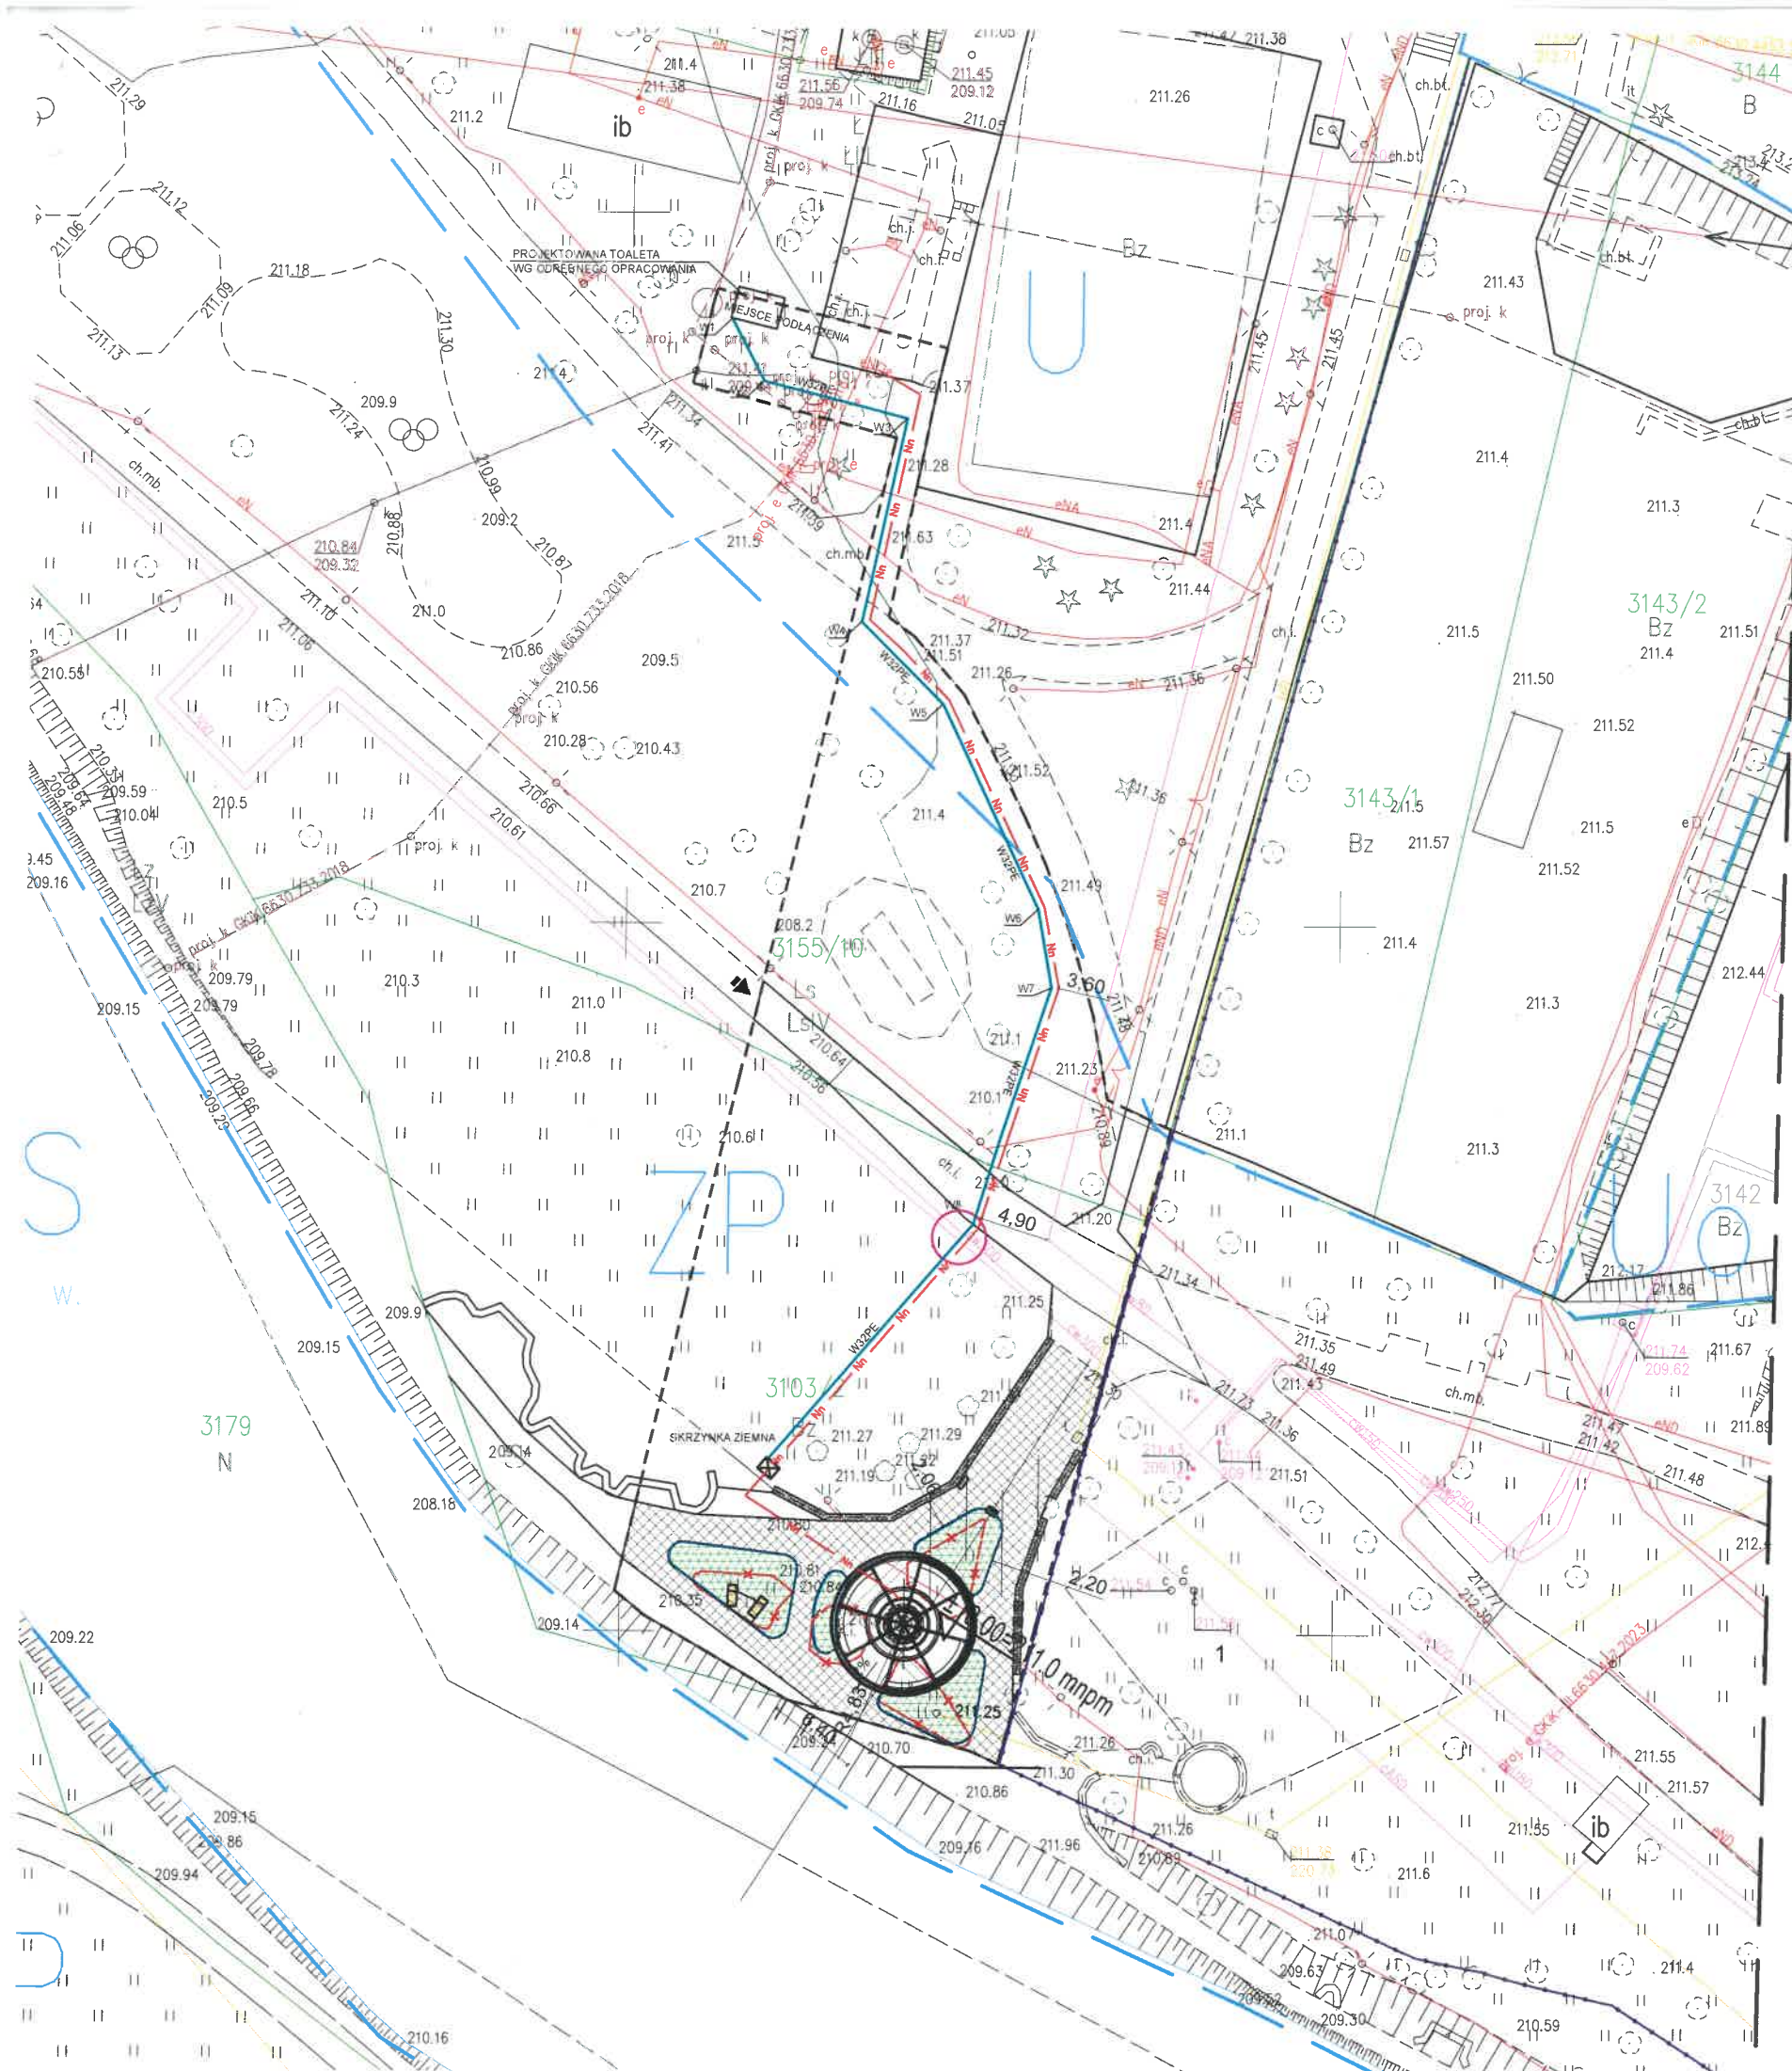

LEGENDA:

- Granica opracowania projektowego (1896 m2)
- Granica strefy częściowej ochrony konserwatorskiej wg MPZP (poza zakresem)
- ▲ Wjazd na działkę od ul. Niepodległości
- proj. trasa kabli nn -włz (wewn. linia zasilająca)
- proj. instalacja wodna (wewn.)
- miejsce skrzyżowania z siecią cw300
- ✱ ELEMENT DO ROZBIÓRKI - OBRZEŻE RABATY Z KRAWĘŻNIKA BETONOWEGO I PLACYK Z KOSTKI Z MURKIEM

PROJEKTOWANE ELEMENTY MAŁEJ ARCHITEKTURY::

- ① Projektowana tężnia
- Kosz na śmieci / 1 szt.
- Leżak / 2 szt.
- Tablica informacyjna / 1 szt.

PROJEKTOWANA POWIERZCHNIA UTWARDZONA:

- Utwardzenie terenu z kostki granitowej / 40 m2
- Utwardzenie terenu z kłińca / 248 m2
- Obrzeże z kostki granitowej / 96 mb

PROJEKTOWANA POWIERZCHNIA BIOLOGICZNIE CZYNNĄ:

- Rabaty / 84 m2

NR 1
ZAŁĄCZNIK DO PISMA
MPĘC S.A. w Krakowie
znak nr. **RTD/279/7675/7B/2025**


Koszty z rozliczeń budżetowych zawartych w tym projekcie, w zakresie przekazywania usług na opracowanie dokumentacji, wymaga pismem zażyczenia. LandLAB Kancelaria Kierownika Wykonawcy


LandLAB
Architektura Krajobrazu
Katarzyna Wątor-Kmita
biuro@landlab.pl
tel. 502210430

Inwestor:
GMINA MIASTO SKAWINA
ul. Rynek 1
32-050 Skawina


Data: maj 2025 r.

Funkcja	Imię i nazwisko	Nr uprawnień	Podpis
Projektował arch:	mgr inż. arch. Piotr Tomczyk	MP01A/002/2021	
Projektował arch. kraj.:	mgr inż. arch. kraj. Katarzyna Wątor-Kmita		
Projektował br. sanitarna:	mgr inż. Wojciech Blak	61/2003	
Projektował br. elektryczna:	mgr inż. Marcin Goluszka	MAP/0046/POOE/12	
Lokalizacja:	Skawina część działki nr 3103/2 i 3155/10; Obręb 0017, Skawina		
Nazwa projektu/Objekt:	'BUDOWA TEŻNI I ELEMENTÓW MAŁEJ ARCHITEKTURY W PARKU W SKAWINIE: LEŻAKI 2 SZT., TABLICA INFORMACYJNA, KOSZ NA ŚMIECI ORAZ WEWNĘTRZNEJ LINII ZASILAJĄCEJ I INSTALACJI WODNEJ ORAZ UTWARDZEŃ TERENU NA CZĘŚCI DZIAŁEK NR 3103/2 I 3155/10, OBRĘB 0017 SKAWINA.'		
Nazwa rysunku:	PROJEKT ZAGOSPODAROWANIA TERENU		
Branża:	ARCHITEKTURA		
Faza projektu:	Projekt zagospodarowania terenu	Nr rysunku:	Nr egz.:
Skala:	1:500	01	

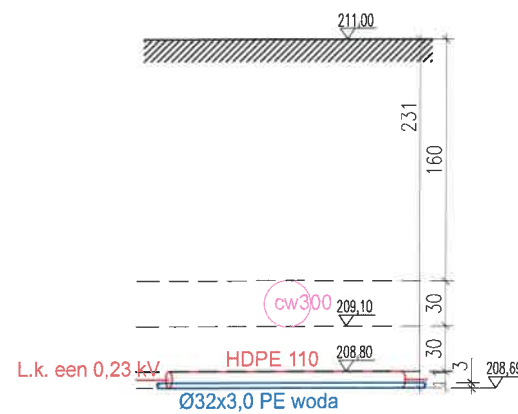

NR2
ZAŁĄCZNIK DO PISMA
MPEC S. A. w Krakowie
znak nr. RTB/279/7675 / JB/2025

Korzystanie z rozwiązań technicznych zawartych w tym projekcie, w zakresie przeznaczającym usłania umów, na opracowanie dokumentacji, wymaga pisemnego zezwolenia. LandLAB Architektura Krajobrazu Katarzyna Wątor-Kmita

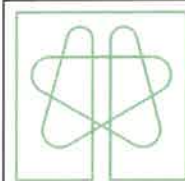

LandLAB

Architektura Krajobrazu
Katarzyna Wątor-Kmita
biuro@landlab.pl
tel. 502210430

Inwestor:
GMINA SKAWINA
ul. Rynek 1
32 - 050 Skawina

Data: czerwiec 2025 r.

Funkcja	Imię i nazwisko	Nr uprawnień	Podpis
Projektował br. elektryczna:	mgr inż. Marcin Goluska	MAP/0046/POOE/12	
Projektował br. sanitarna:	mgr inż. Wojciech Blak	61/2003	
Lokalizacja:		część działki nr 3103/2 i 3155/10; Obręb 0017, Skawina	
Nazwa projektu/Obiekt: 'BUDOWA TEŻNI I ELEMENTÓW MAŁEJ ARCHITEKTURY W PARKU W SKAWINIE: LEŻAKI 2 SZT., TABLICA INFORMACYJNA, KOSZ NA ŚMIECI, WEWNĘTRZNEJ LINII ZASILAJĄCEJ PRĄDU I WEWNĘTRZNEJ INSTALACJI WODNEJ ORAZ UTWARDZEN TERENU NA CZĘŚCI DZIAŁEK NR 3103/2 I 3155/10; OBRĘB 0017 SKAWINA.'			
Nazwa rysunku:		PRZEKRÓJ SKRZYŻOWANIA Z SIECIĄ MPEC	
Branża: ELEKTRYCZNA / SANITARNA			
Faza projektu:	Projekt techniczny	Nr rysunku: ES 01	Nr egz.:
Skala:	1:50		