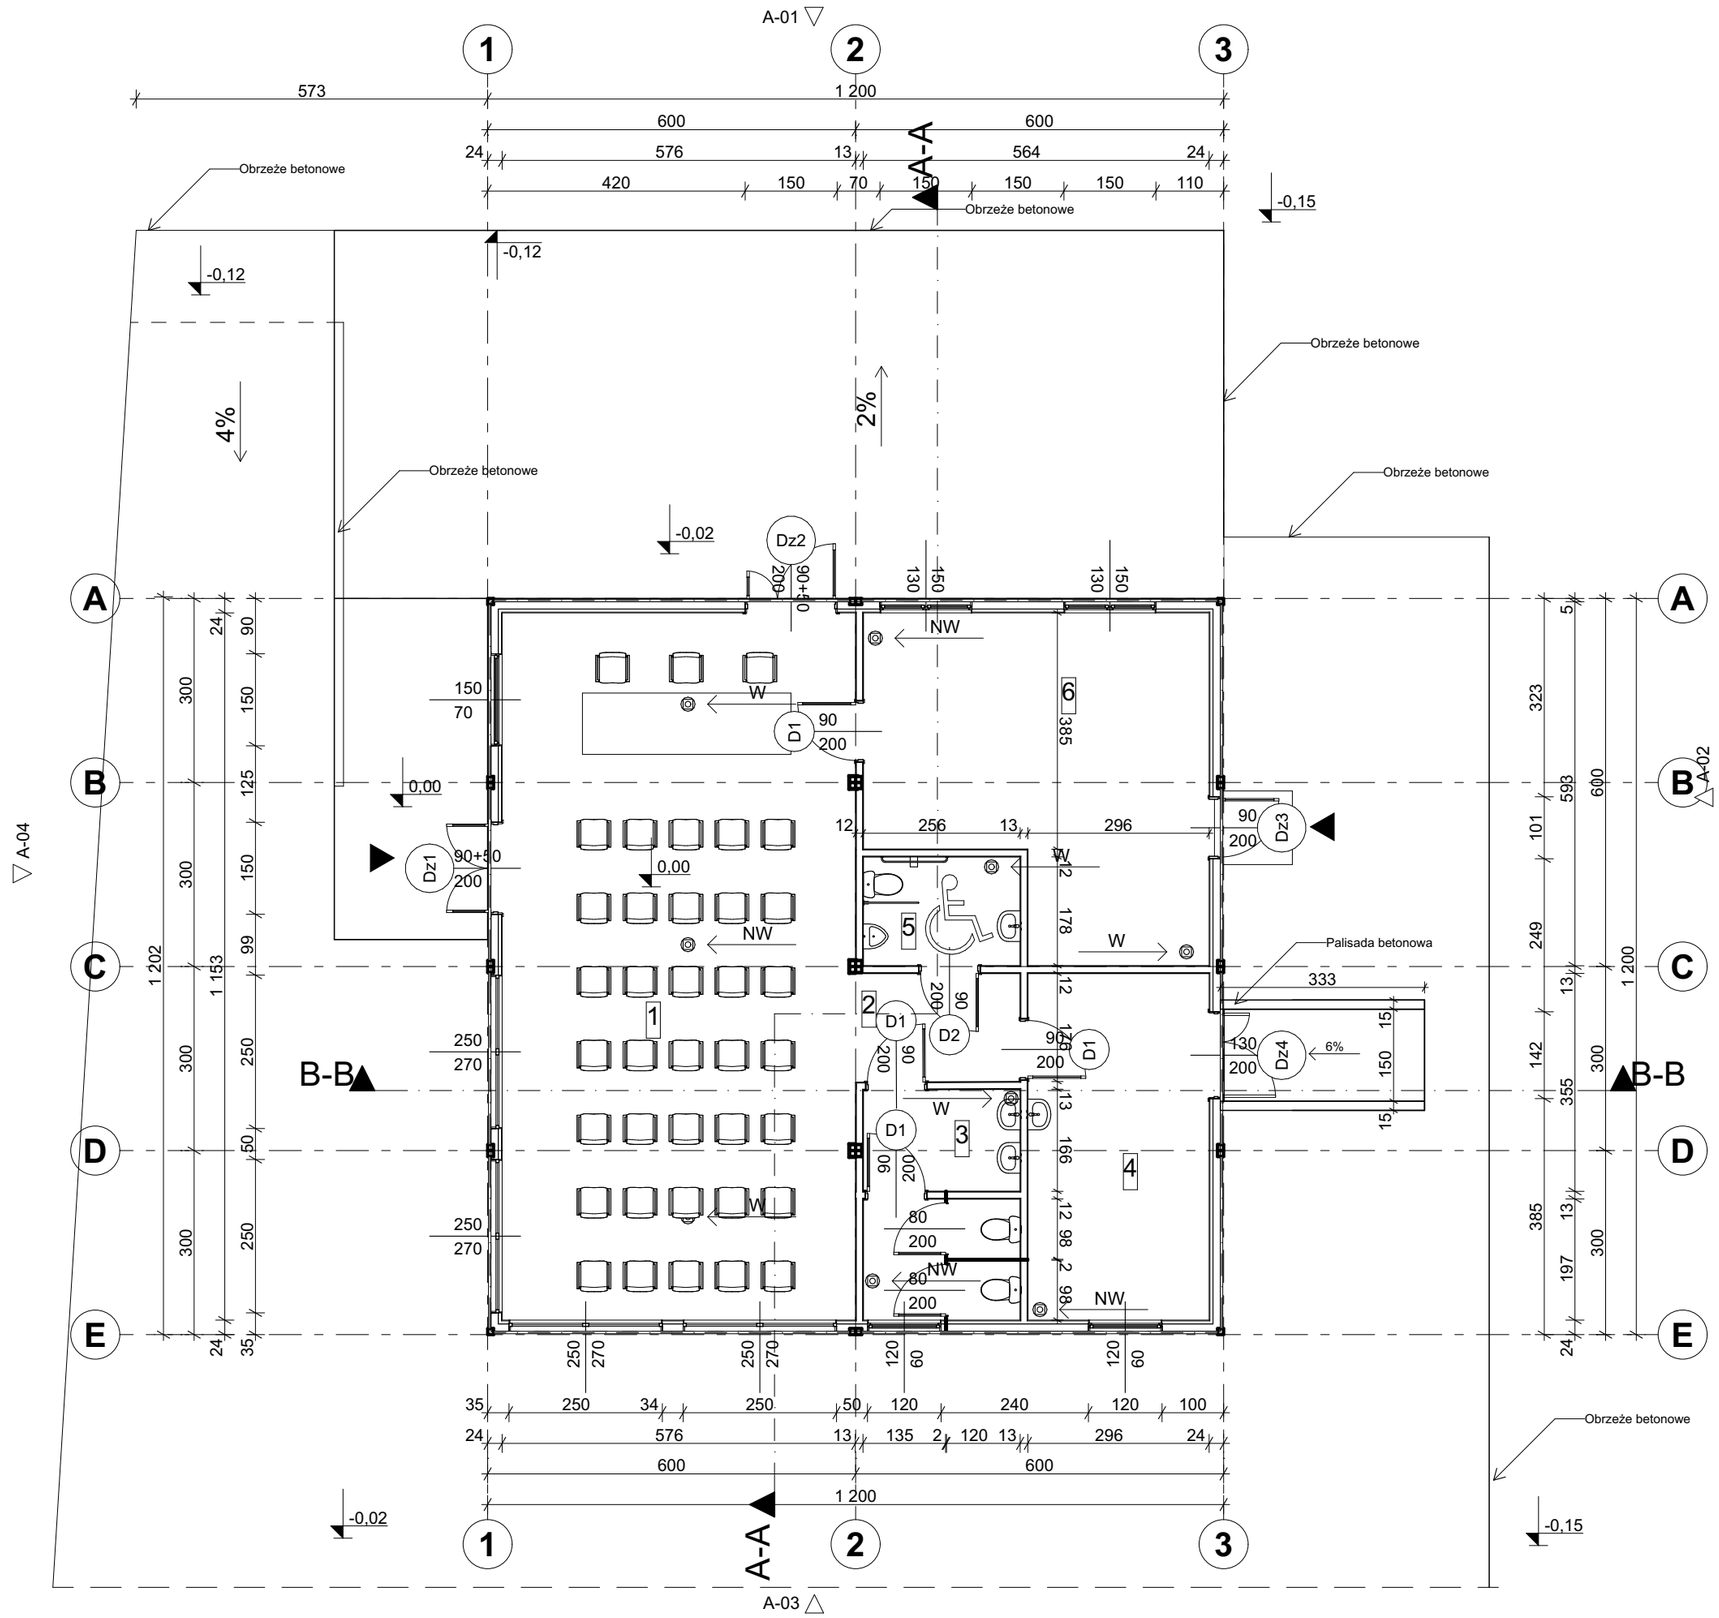

NW — Kominek-nasada dachowa wentylacji grawitacyjnej Ø150

W — Wentylator dachowy Ø150

Hp — Hydrant ppoż. Ø25

ZESTAWIENIE POMIESZCZEŃ ŚWIETLICY WIEJSKIEJ

Numer	Pomieszczenia	Posadzka	Powierzchnia
1	Sala spotkań	Wykładzina PCV	66,8
2	Korytarz	Wykładzina PCV	4,8
3	WC dla kobiet	Wykładzina PCV	9,4
4	Pomieszczenie techniczne	Wykładzina PCV	16,6
5	WC dla niepełnosprawnych i mężczyzn	Wykładzina PCV	4,6
6	Mała sala spotkań	Wykładzina PCV	27,4
			129,6 m²

PROJEKT ARCHITEKTONICZNO-BUDOWLANY

JEDNOSTKA PROJEKTOWA:

JAKUB INGLOT
USŁUGI PROJEKTOWO -WYKONAWCZE

Jakub Inglot
ul. Modrzewiowa 5
37-500 Widna Góra
e-mail: roman.inglot@gmail.com

NAZWA OPRACOWANIA:

Budowa Świetlicy Wiejskiej w Zaleskiej Woli

INWESTOR:

Gmina Radymno
ul. Lwowska 38, 37-550 Radymno

ADRES INWESTYCJI:

lokalizacja: działka nr ewid. gr.197 i 199
obręb ewidencyjny: 0017 Zaleska Wola
jednostka ewidencyjna: 180408_2 Radymno
powiat Jarosław, woj. podkarpackie

ZESPÓŁ PROJEKTOWY:

FUNKCJA/ BRANŻA	IMIĘ I NAZWISKO/ NUMER UPRAWNIEŃ	PODPIS
Autor projekru:	mgr inż. arch. Katarzyna Tytuła 15/PKOKK/2018	
Projektant sprawdzający:	mgr inż. arch. Anna Szyk 4/PKOKK/2016	
Opracowanie:	inż. Paula Majcher	

NAZWA RYSUNKU:

Rzut Parteru

DATA:	SKALA:	NR RYS.:
27.06.2025	1:100	A.01