



PRZEKRÓJ UTWARDZENIA Z KOSTKI BRUKOWEJ SKALA 1:50

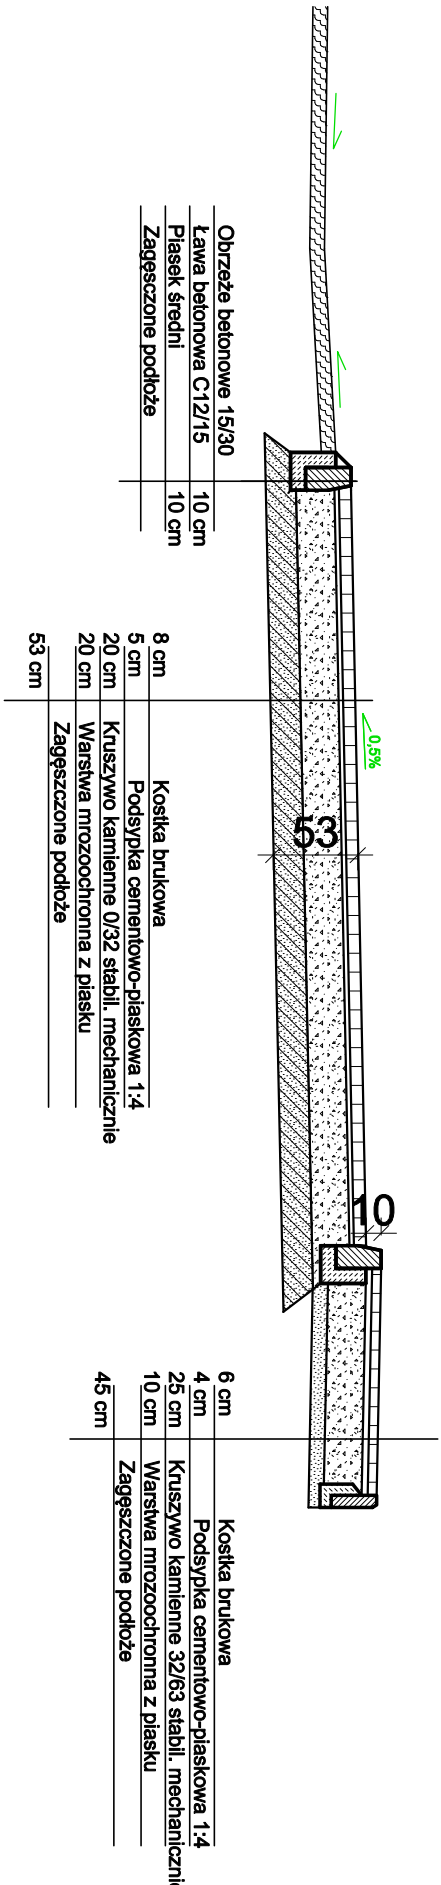

SZCZEGÓŁY KONSTRUKCYJNE SKALA 1:25

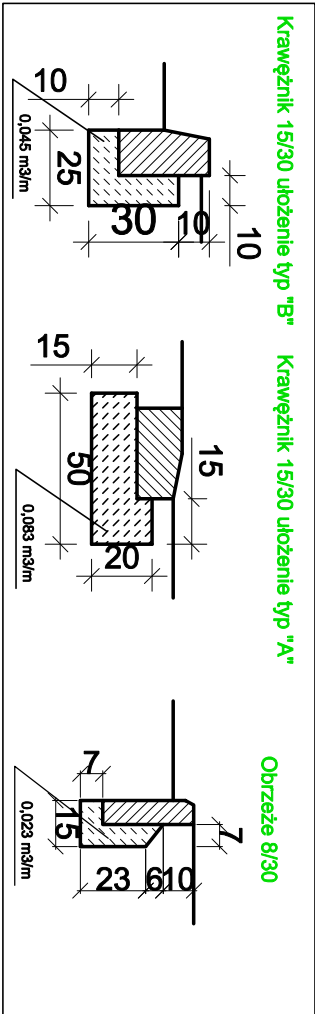

PROJEKT TECHNICZNY
BRANŻY KONSTRUKCYJNEJ

JEDNOSTKA PROJEKTOWA:

JAKUB INGILOT
USŁUGI PROJEKTOWO
-WYKONAWCZE

Jakub Ingilot
ul. Modrzewiowa 5
37-500 Widna Góra
e-mail: roman.ingilot@gmail.com

NAZWA OPRACOWANIA:

Budowa Świetlicy Miejskiej
w Zaleskiej Woli

INWESTOR:

Gmina Radymno
ul. Lwowska 38, 37-550 Radymno

ADRES INWESTYCJI:

lokalizacja: działka nr ewid. gr. 197/1199
obwód ewidencyjny: 0017 Zaleska Wola
jednostka ewidencyjna: 180408, 2 Radymno
powiat Jarosław, woj. podkarpackie

ZESPÓŁ PROJEKTOWY:

Funkcja / Branża	Imię i Nazwisko / Numer uprawnień	Podpis
Autor projektu	mgr inż. Roman Ingilot BA-VIII-8386/59/90	
Projektant sprawdzający	mgr inż. Wojciech Nabogojo PDK/0318/PWOK/18	

Nazwa rysunku:

Konstrukcja utwardzeń terenu

Data:	Skala:	Nr rys.:
06.2025 r.	1:100	K-2