



RZUT PODDASZA

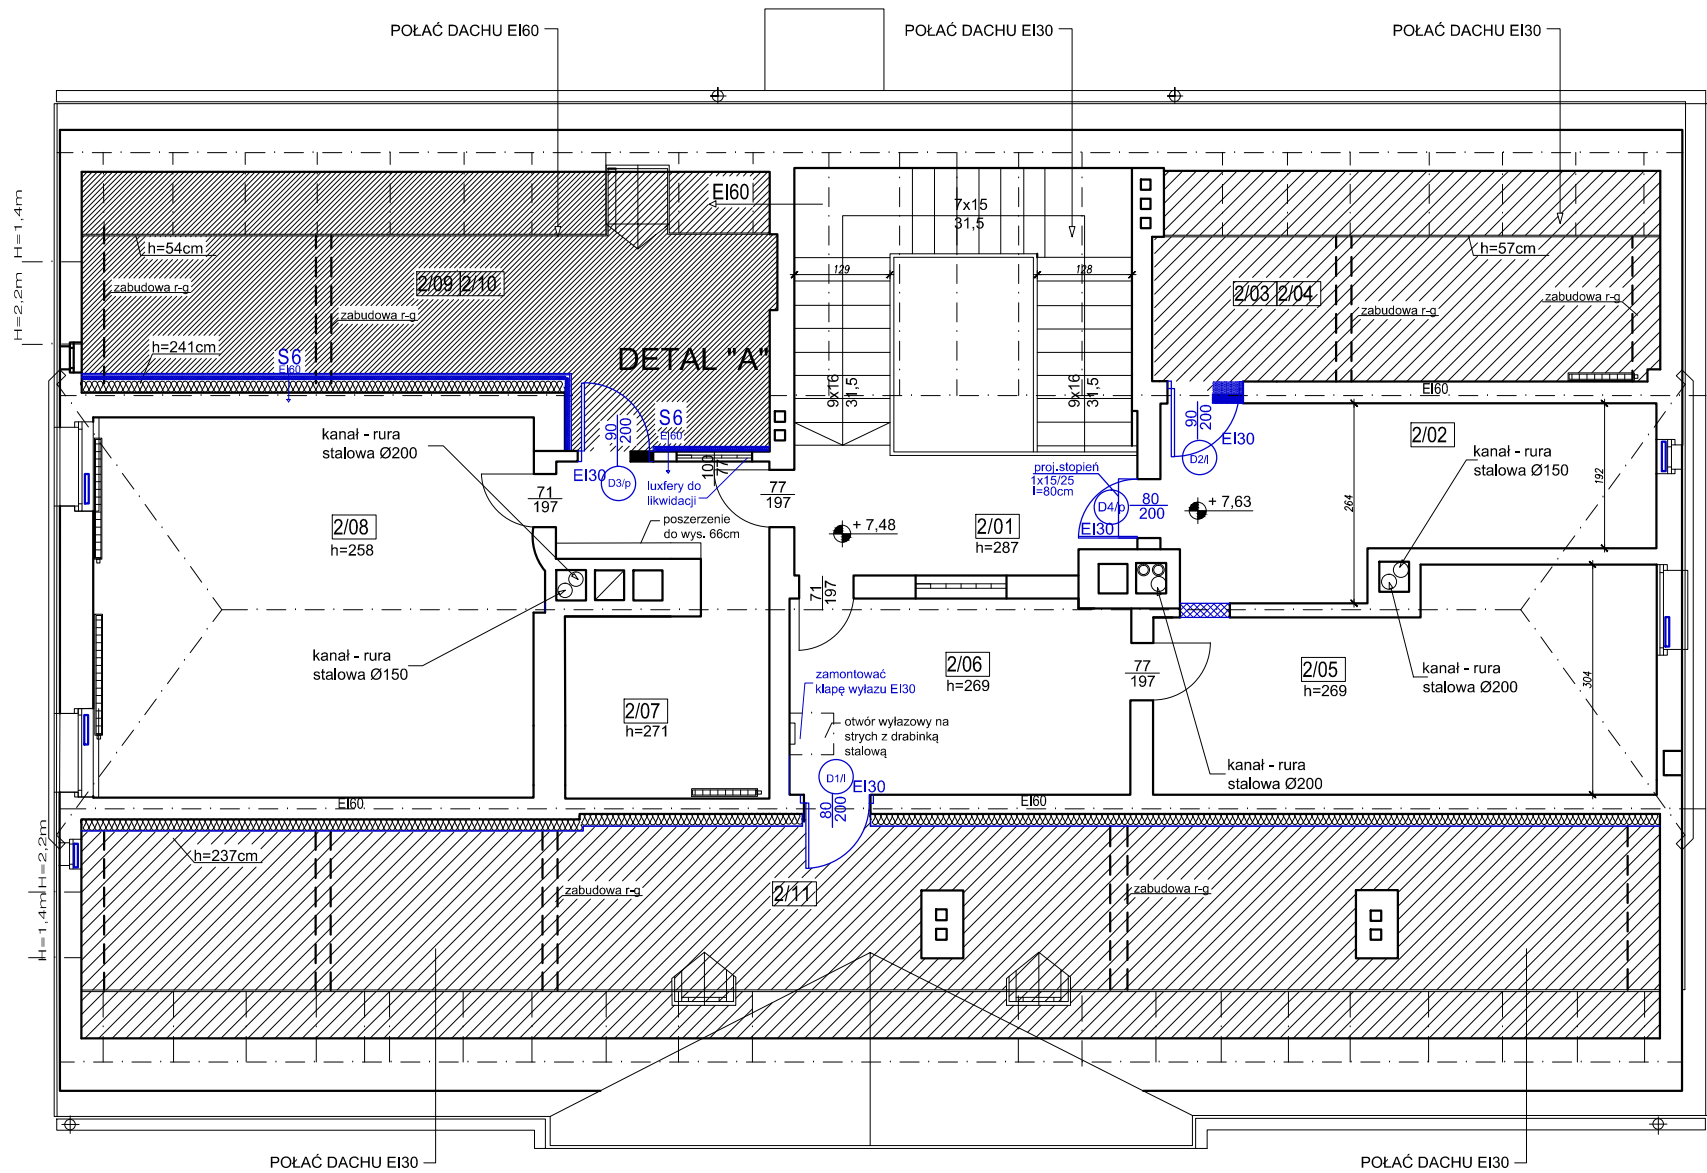

ZESTAWIENIE POMIESZCZEŃ ISTNIEJĄCYCH			
Lp.	Pomieszczenia - poddasze	Pp[m ²]	Podłoga
2/01	Holl+kl.schodowa	14,15	lastrico
2/02	Sala spotkań	14,64	parkiet
2/03	Pom.pomocnicze	7,33	wykładzina pcv
2/04			
2/05	Biblioteka	18,40	parkiet
2/06	Komunikacja	11,85	parkiet
2/07	Komunikacja	11,77	parkiet
2/08	Sala lekcyjna	30,15	parkiet
2/09	Schówek	12,36	wykładzina pcv
2/10			
2/11	Pom.pomocnicze nieogrzewane	28,59	wykładzina pcv

ELEMENTY ISTNIEJĄCE	
ELEMENTY PROJEKTOWANE	
	fragmenty ściany do wyburzenia
	projektowana okładzina ścienna EI60 w technol. g-k system RIGIPS gr.8cm z wełną mineralną szklaną ISOVER AKU-PLYTA gr. 50mm, 2 x płyta GK 15mm na profilach stalowych wykonać zgodnie z technologią
	projektowane nawiewniki ciśnieniowe do montażu w ramie okna
	zabezpieczenie potaci dachu do odporności EI60 / istniejące/
	zabezpieczenie potaci dachu do odporności EI30 / istniejące/

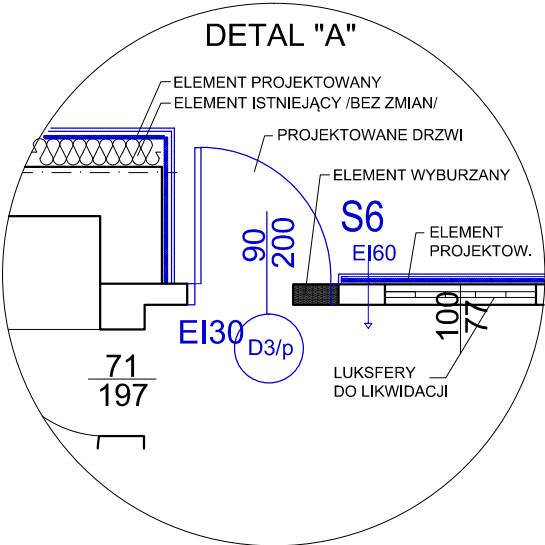

UWAGA:
Wszystkie materiały, urządzenia zastosowane w projekcie należy traktować jako rozwiązania przykładowe. Dopuszcza się zastosowanie rozwiązań równoważnych pod warunkiem zapewnienia wszystkich parametrów, właściwości i standardów nie gorszych niż określonych w dokumentacji. Rzut kondygnacji rozpatrywać łącznie z rysunkami branżowymi.

JEDNOSTKA PROJEKTOWA:		Pracownia Projektowa Inż. Damian Nietyksza ul. Rynek 10, 67-400 Wschowa, tel: 501-122-803
TEMAT:	Projekt przebudowy i remontu budynku Państwowej Szkoły Muzycznej I stopnia we Wschowie	skala:
RYSEK:	RZUT PODDASZA	1:100
ADRES OBIEKTU:	67-400 Wschowa ul. Głogowska 11, dz.1722	rys. nr:
INWESTOR:	Państwowa Szkoła Muzyczna ul. Głogowska 11 67-400 Wschowa	3
PROJEKTANT:	mgr inż. arch. Sławomir Krawczyk spec. konstr.-bud. i arch.	POUFNE
ASYSTENT:	inż. Damian Nietyksza	
STADIUM: PROJEKT ARCH.BUD.	BRANŻA: ARCHITEKTURA KONSTRUKCJA	data:09.2024
		nr str.