


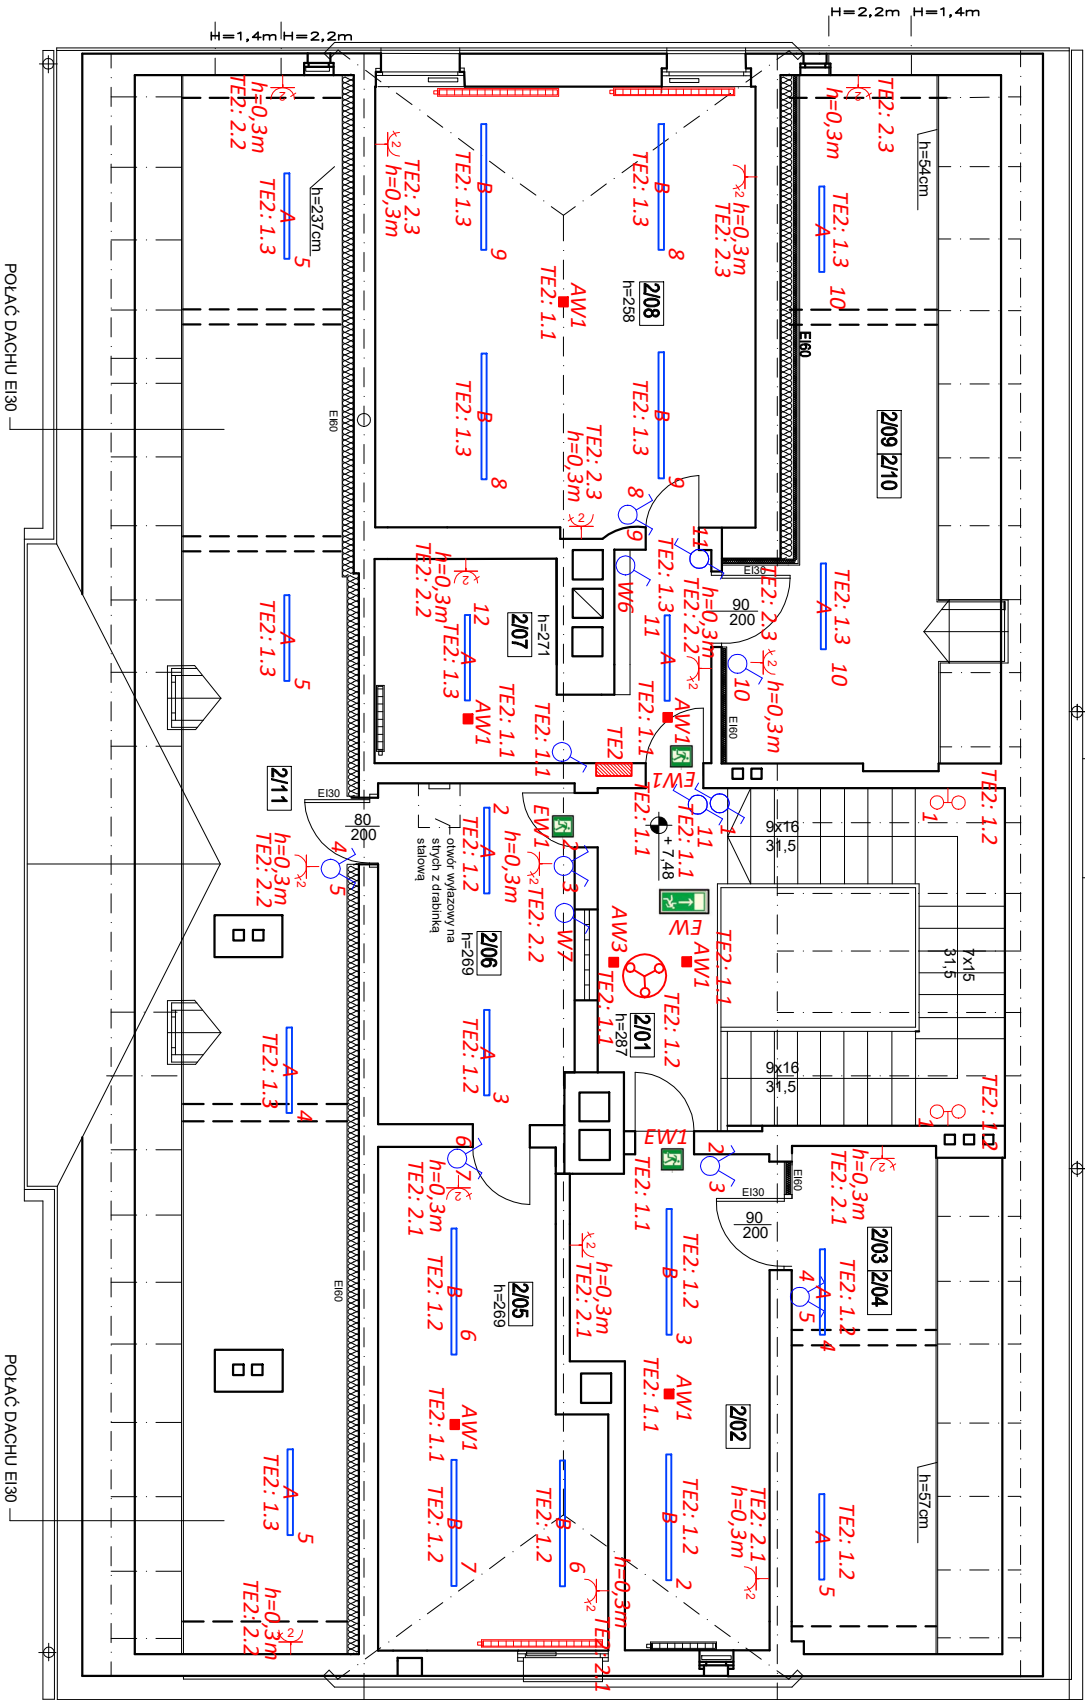


RZUT PODDASZA  
UŻYTKOWE

ZESTAWIENIE POMIESZCZEN ISTNIEJĄCYCH		
Lp.	Pomieszczenia — poddasze	Po[m²] Podłoga
2/01	Hall hol.schodowa	14,15 lastrio
2/02	Sală spotkń	14,64 parkiet
2/03	Pom.pomocnicze	7,33 wykładzina pcv
2/04	Biblioteka	18,40 parkiet
2/06	komunikacja	11,85 parkiet
2/07	komunikacja	11,77 parkiet
2/08	Sală lecyjno	30,15 parkiet
2/09	Schorek	12,36 wykładzina pcv
2/10	Pom.pomocnicze	28,59 wykładzina pcv
2/11	nieogrzewane	

OZNACZENIA:

-  -oprawa typu żyrandol, typ na podstawie projektu architektury
-  -oprawa typu kinkiet, typ na podstawie projektu architektury
-  -łącznik załączający wentylator danego układu



UWAGA:

Wszystkie materiały, urządzenia zastosowane w projekcie należy traktować jako rozwiązania przykładowe. Dopuszcza się zastosowanie rozwiązań równoważnych pod warunkiem zapewnienia wszystkich parametrów, właściwości i standardów nie gorszych niż określonych w dokumentacji. Rzut kondygnacji rozpatrywać łącznie z rysunkami branżowymi.

TEAM:	Projekt przebudowy i remontu budynku Państwowej Szkoły Muzycznej I stopnia we Wrocławiu	skala:
RYSIER:	RZUT PODDASZA UŻYTK.-inst. elek.	1:100
ADRES OBIEKTU:	67-400 Wschowa ul. Głogowska 11, dz.1722	rys. nr:
INWESTOR:	Ministerstwo Kultury i Dziedzictwa Narodowego Centrum Edukacji Artystycznej ul. Kopernika 46/40, 00-924 Warszawa	E1
PROJEKTANT:	mgr inż. Paulina Ledzińska	
spec. elektr.		
SPRAWDZĄCY:	mgr inż. Przemysław Ledziński	
spec. elektr.		
STADIUM PROJEKTU TECHNICZNY	BRANŻA: ELEKTRYCZNA	DATA: 09.2024
		nr str.