


RZUT PODDASZA  
NIEUŻYTKOWE

ZESTAWIENIE POMIESZCZEŃ			
lp.	Pomieszczenie	Po[m <sup>2</sup> ]	Podłoga
3.1	Poddasze nieużytkowe	109,20	Włosa mineralna folia-istniejąca

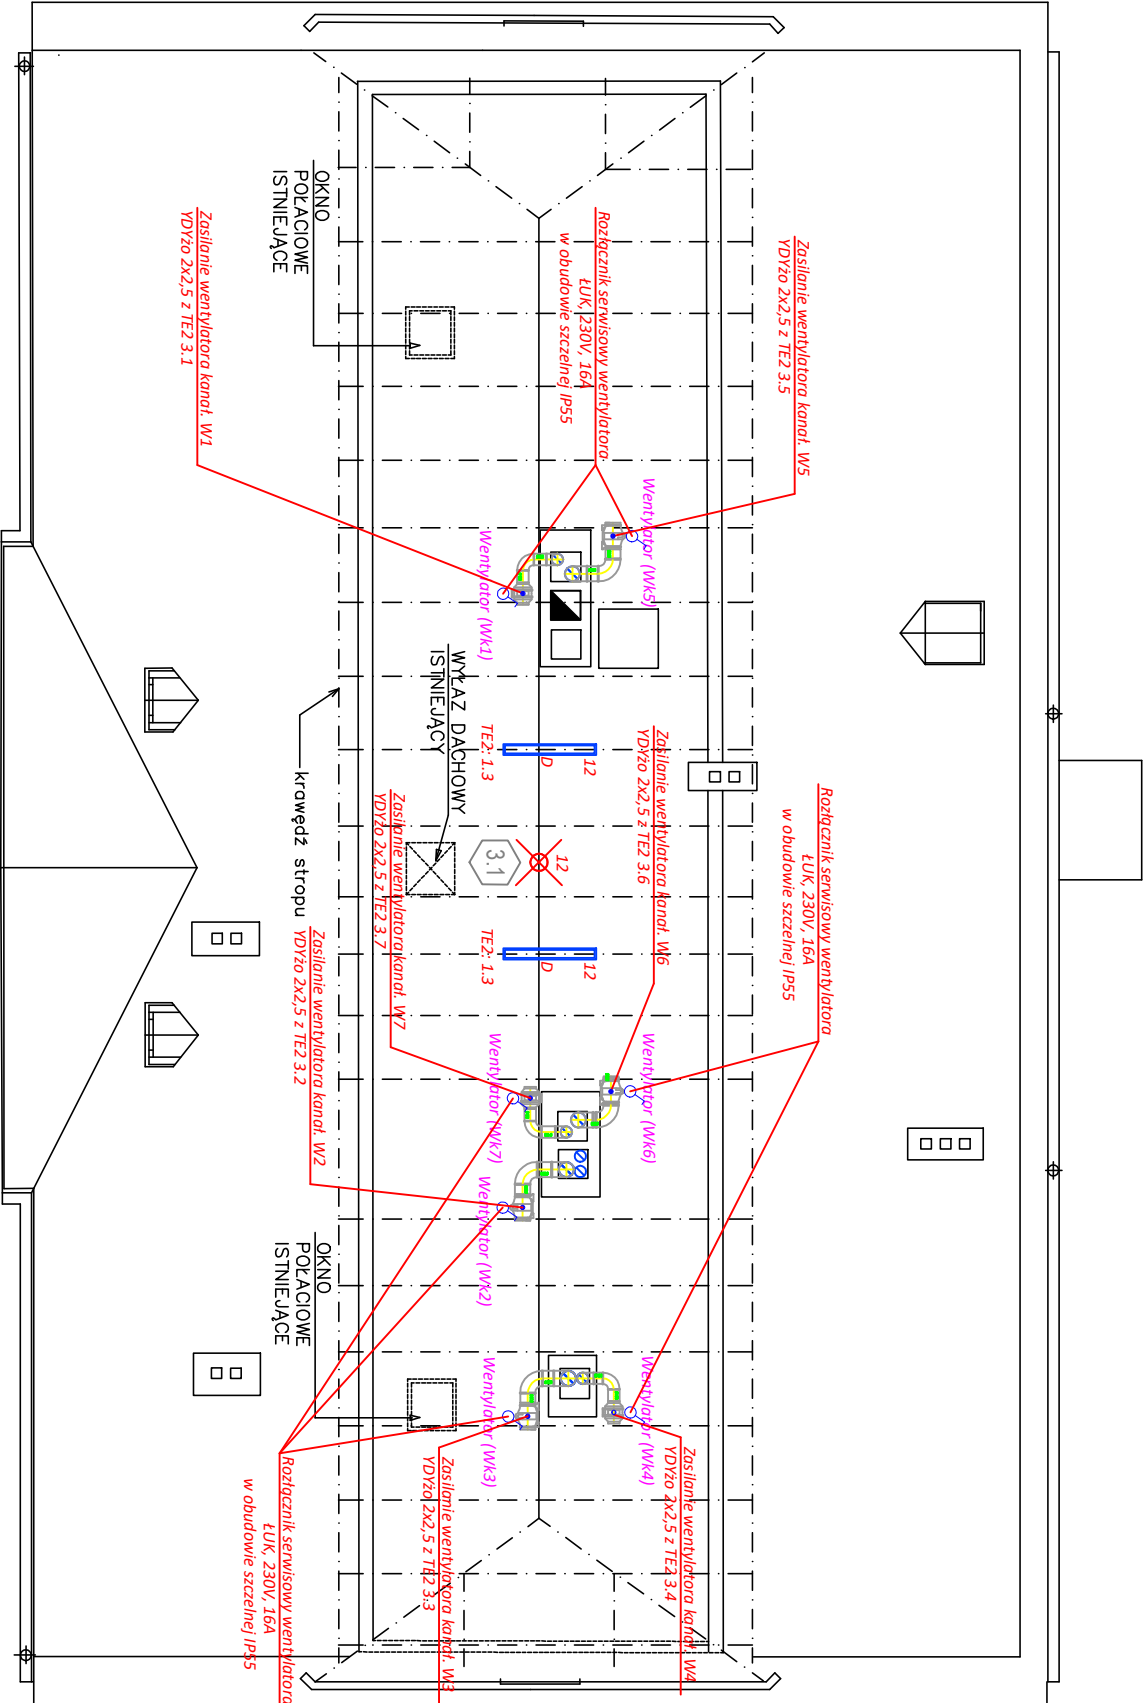

**UWAGA:**  
Wszystkie materiały, urządzenia zastosowane w projekcie należy traktować jako rozwiązania przykładowe. Dopuszcza się zastosowanie rozwiązań równoważnych pod warunkiem zapewnienia wszystkich parametrów, właściwości i standardów nie gorszych niż określonych w dokumentacji. Rzut kondygnacji rozpatrywać łącznie z rysunkami branżowymi.

Tytuł:	Projekt przebudowy i remontu budynku Państwowej Szkoły Muzycznej I stopnia we Wschowie	Skala:
Rysunek:	<b>RZUT PODDASZA NIEUŻYTK.-inst. elek.</b>	<b>1:100</b>
Adres obiektu:	67-400 Wschowa ul. Głogowska 11, dz. 1722	rys. nr:
Inwestor:	Ministerstwo Kultury i Dziedzictwa Narodowego Centrum Edukacji Artystycznej ul. Kopernika 46/40, 00-924 Warszawa	<b>E2</b>
Projektant:	mgr inż. Paulina Leclajewska spec. elektr.	
SPRAWDZAJĄCY:	mgr inż. Przemysław Leclajewski spec. elektr.	
STADIUM PROJEKTU ARCH.BUD.	BRANŻA ELEKTRYCZNA	DATA: 09.2024
		nr str.
<b>POUFNE</b>		