


RZUT PODDASZA
NIEUŻYTKOWE

ZESTAWIENIE POMIESZCZEŃ			
lp.	Pomieszczenie	Po[m ²]	Podłoga
3.1	Poddasze nieużytkowe	109,20	Włosa mineralna, folia -izolacyjna

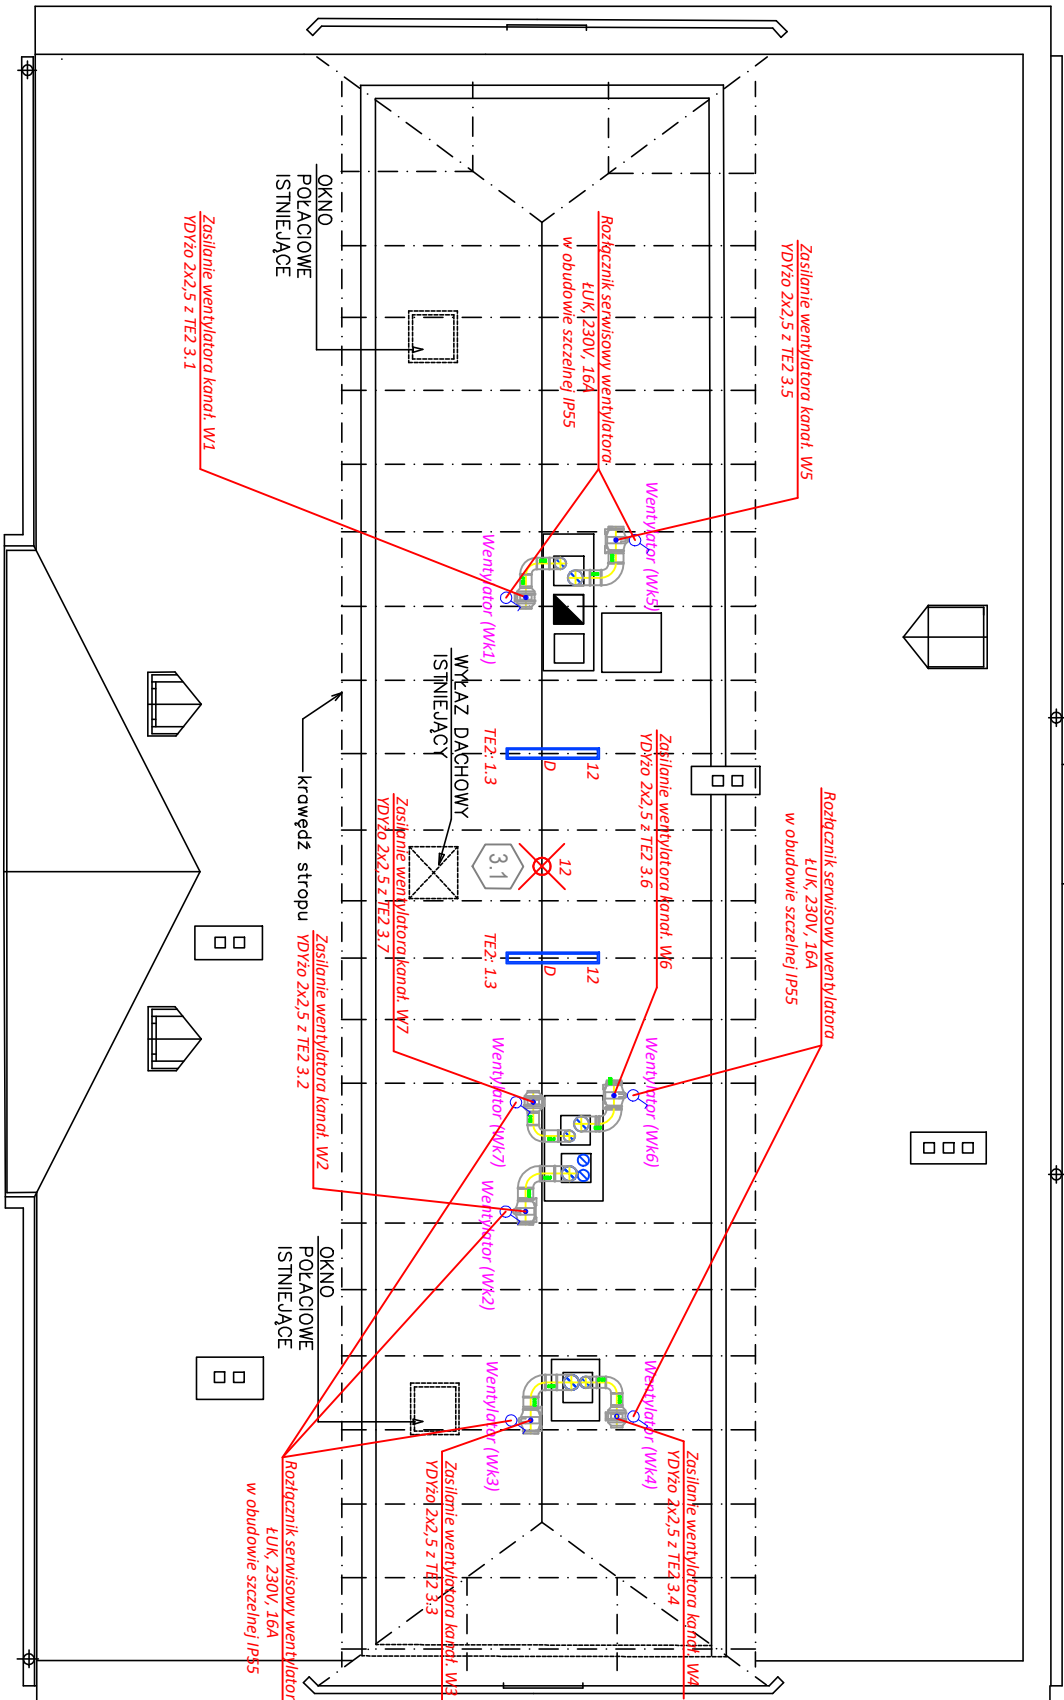

UWAGA:
Wszystkie materiały, urządzenia zastosowane w projekcie należy traktować jako rozwiązania przykładowe. Dopuszcza się zastosowanie rozwiązań równoważnych pod warunkiem zapewnienia wszystkich parametrów, właściwości i standardów nie gorszych niż określonych w dokumentacji. Rzut kondygnacji rozpatrywać łącznie z rysunkami branżowymi.

TEMAT:	Projekt przebudowy i remontu budynku Państwowej Szkoły Muzycznej I stopnia we Wschowie	SKALA:	1:100
RYSUJEK:	RZUT PODDASZA NIEUŻYTK.-inst. elek.	rys. nr:	E2
ADRES OBIEKTU:	67-400 Wschowa ul. Głogowska 11, dz. 1722		
INWESTOR:	Ministerstwo Kultury i Dziedzictwa Narodowego Centrum Edukacji Artystycznej ul. Kopernika 46/40, 00-924 Warszawa		
PROJEKTANT:	mgr inż. Paulina Leclajewska		
SPRAWDZAJĄCY:	spec. elektr.		
spec. elektr.	mgr inż. Przemysław Leclajewski		
spec. elektr.	spec. elektr.		
STADIUM PROJEKTU:	PROJEKT TECHNICZNY	BRANŻA:	ELEKTRYKA
		DATA:	09.2024
		nr str.	